


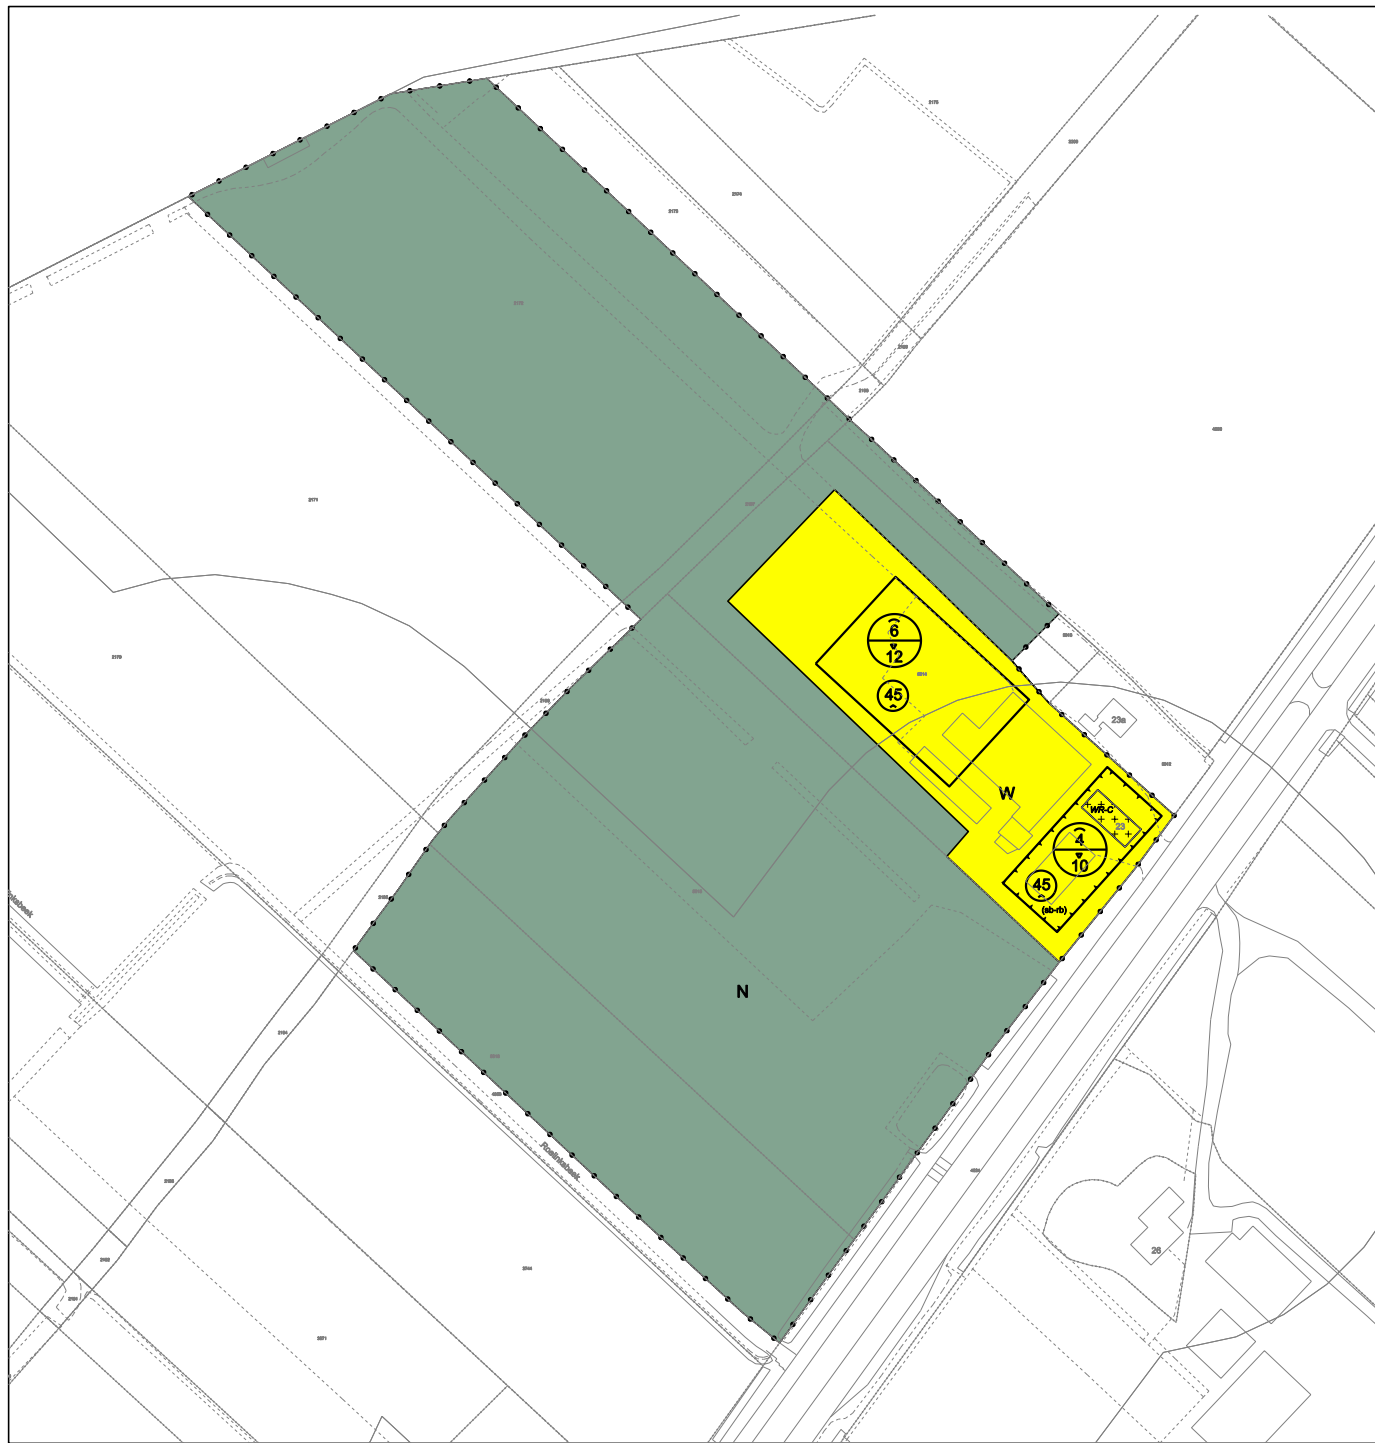

Legenda

Plangebied

- Plangrens

Bestemmingen

N - Natuur

W - Wonen

Dubbelbestemming

WR-C - Waarde -Cultuurhistorie

Functieaanduiding

(sb-rp) - Specifieke vorm van bedrijf - Reclamebureau

Bouwaanduiding

- Bouwvlak

Maatvoering

- Maximale goot- en bouwhoogte

- Minimale dakhelling

Verklaringen

- GBKN

Gemeente Losser

NAAM BESTEMMINGSPLAN
Buitengebied, partiële herziening Denekamperstraat 23

NAAM GML-BESTAND
NL.IMRO.0168.BP09010-0403



Best M Ingenieursbureau
Bulkslootdijk 338 1034 ZG Amsterdam
020 6338110 www.bestm.nl

TEKENAAR
MvL

SCHAAL
1 : 2500

FORMAAT
A4

BLAD VAN BLADEN
1 VAN 1

DATUM
21-9-2010