


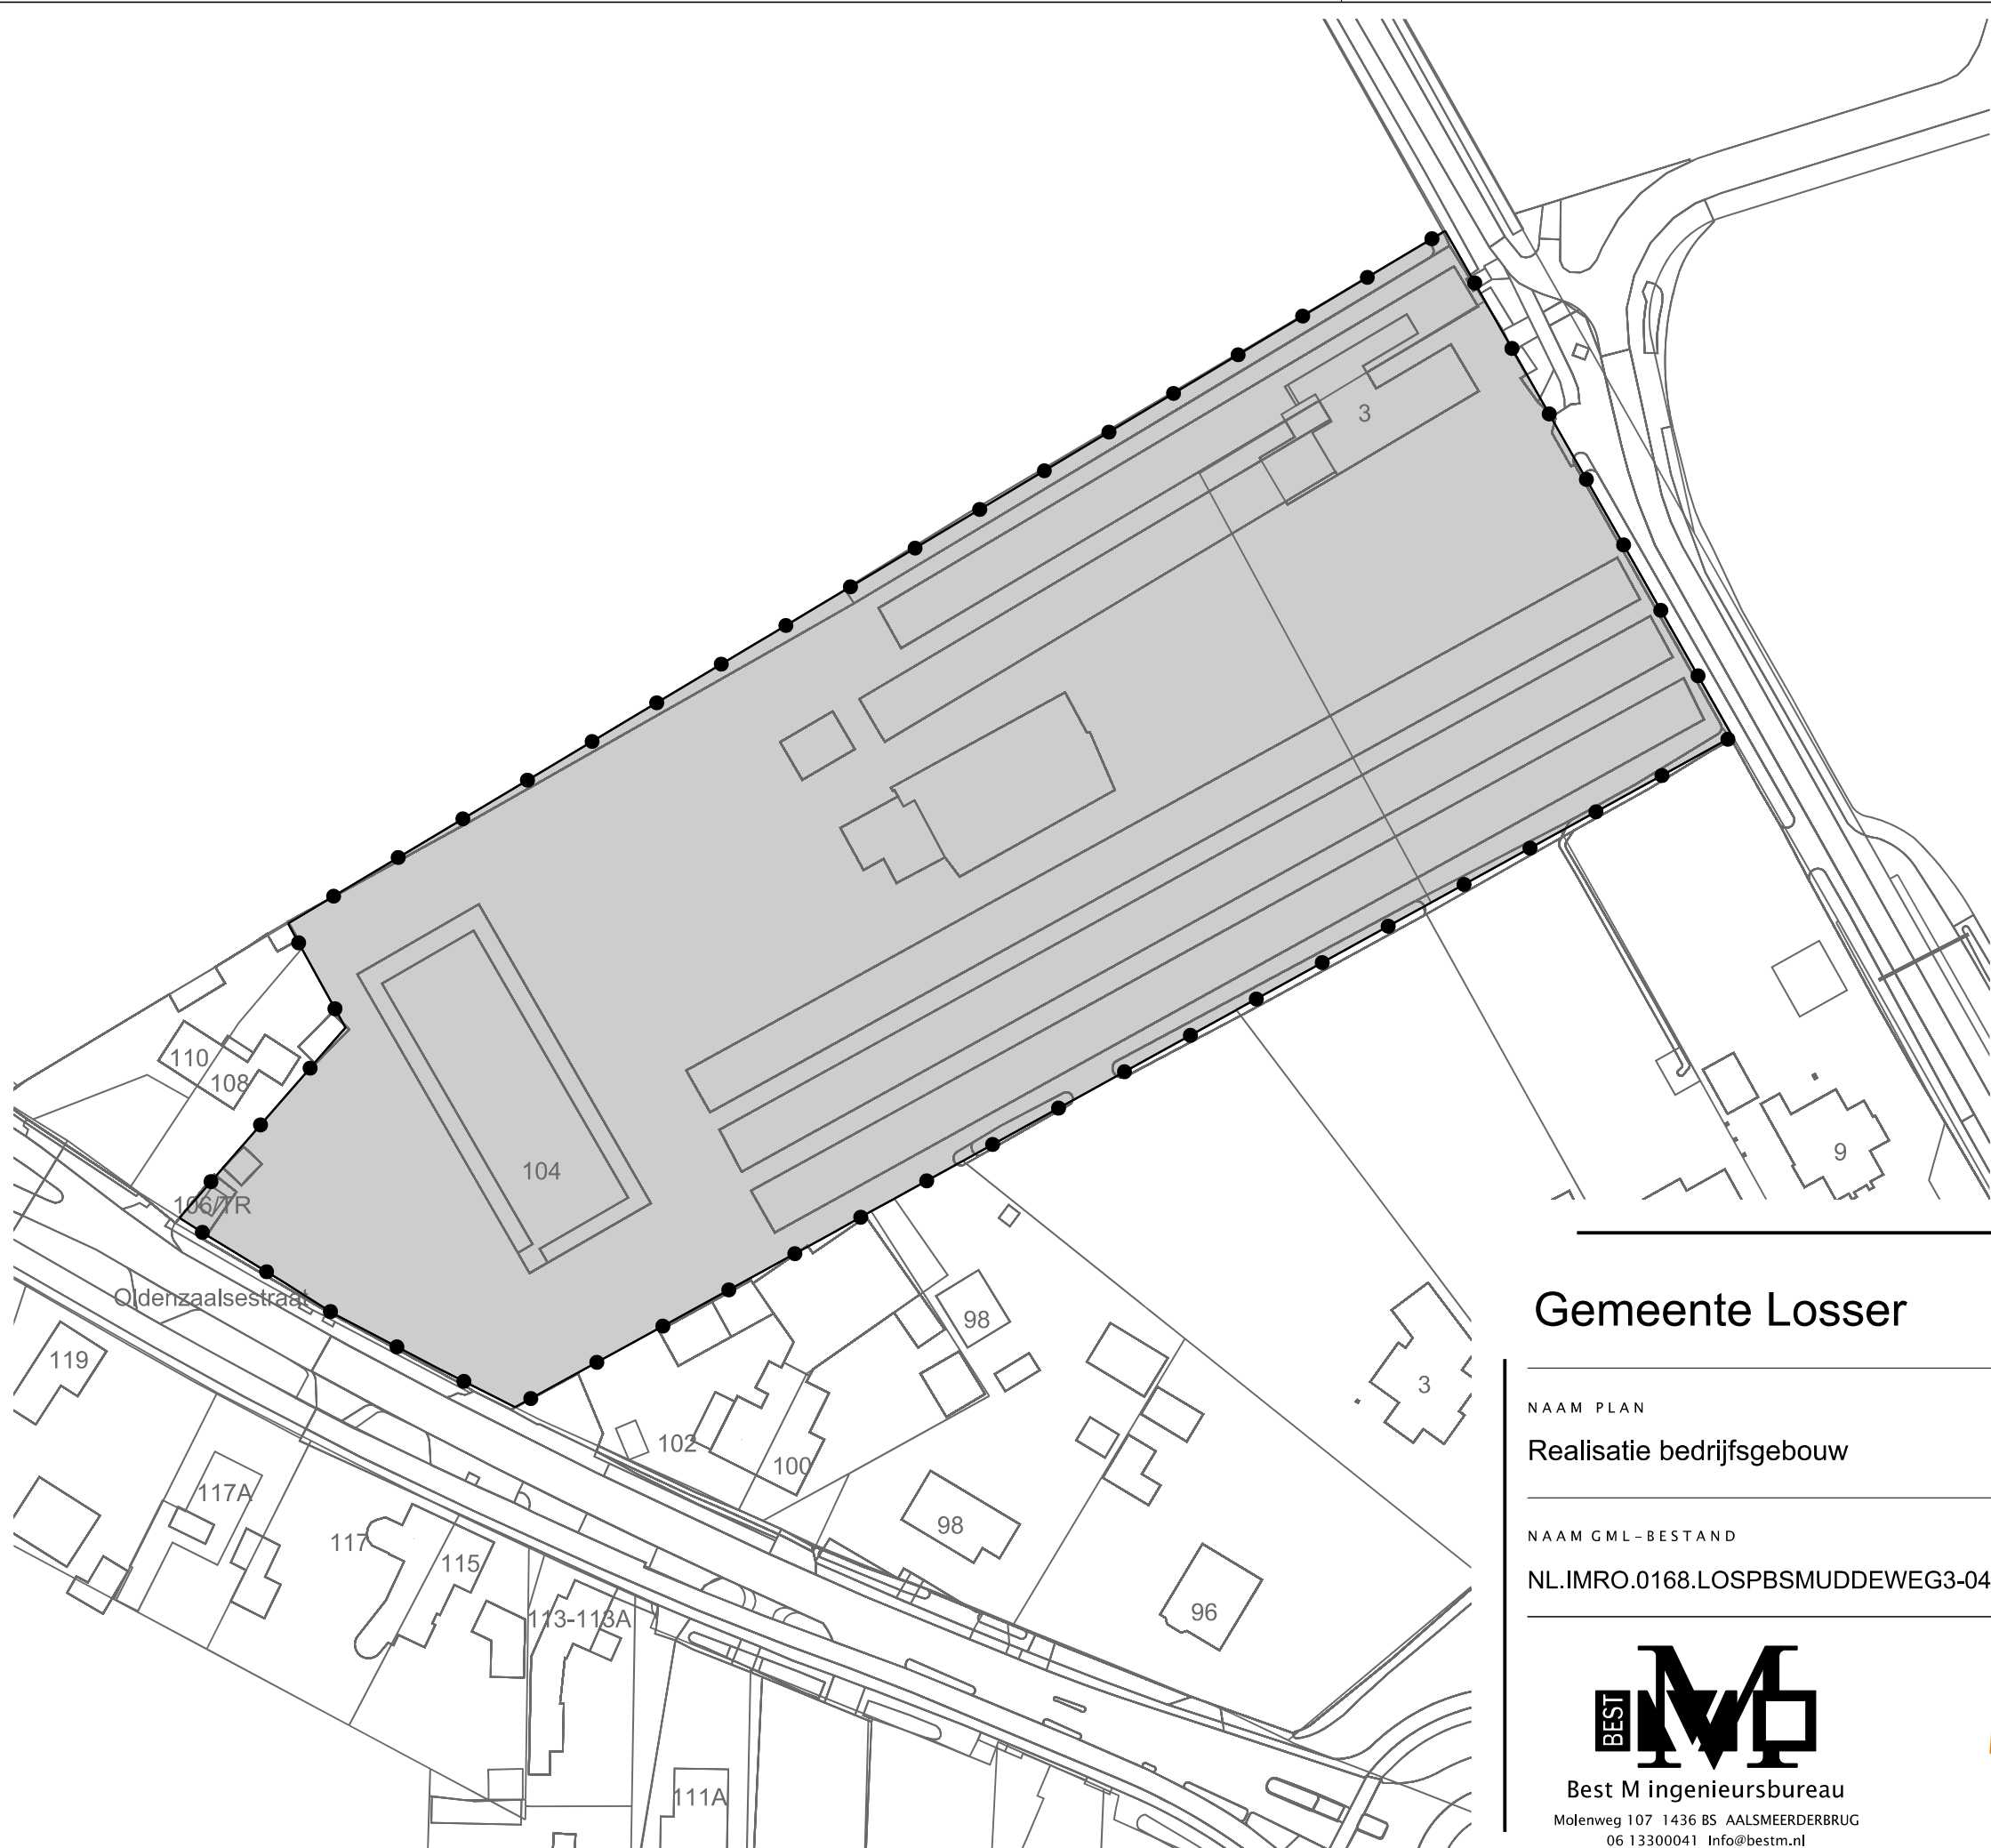

LEGENDA


- Besluitgebied

Besluitgebiedsgrens
- Besluitvlak

Terrein steenfabriek De Werklust , Oldenzaalsestraat 104, Losser
- Verklaring

Ondergrond

Gemeente Losser

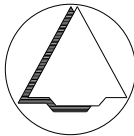

NAAM PLAN

Realisatie bedrijfsgebouw

NAAM GML-BESTAND

NL.IMRO.0168.LOSPBSMUDDWEG3-0401

DATUM

14-3-2024

BLAD VAN BLADEN

1 VAN 1

FORMAAT

A3

TEKENAAR

MvL

SCHAAL

1 :1000



Best M ingenieursbureau

Molenweg 107 1436 BS AALSMEERDERBRUG
06 13300041 Info@bestm.nl



Twentepoort Oost 16A 7609 RG Almelo
0546 454466 www.bjz.nu