


Situatie

Kadastrale gemeente : Losser
Sectie : I
Nummer : 3806, 7347, 7348
Schaal : 1:1000

www.dlvadvies.nl

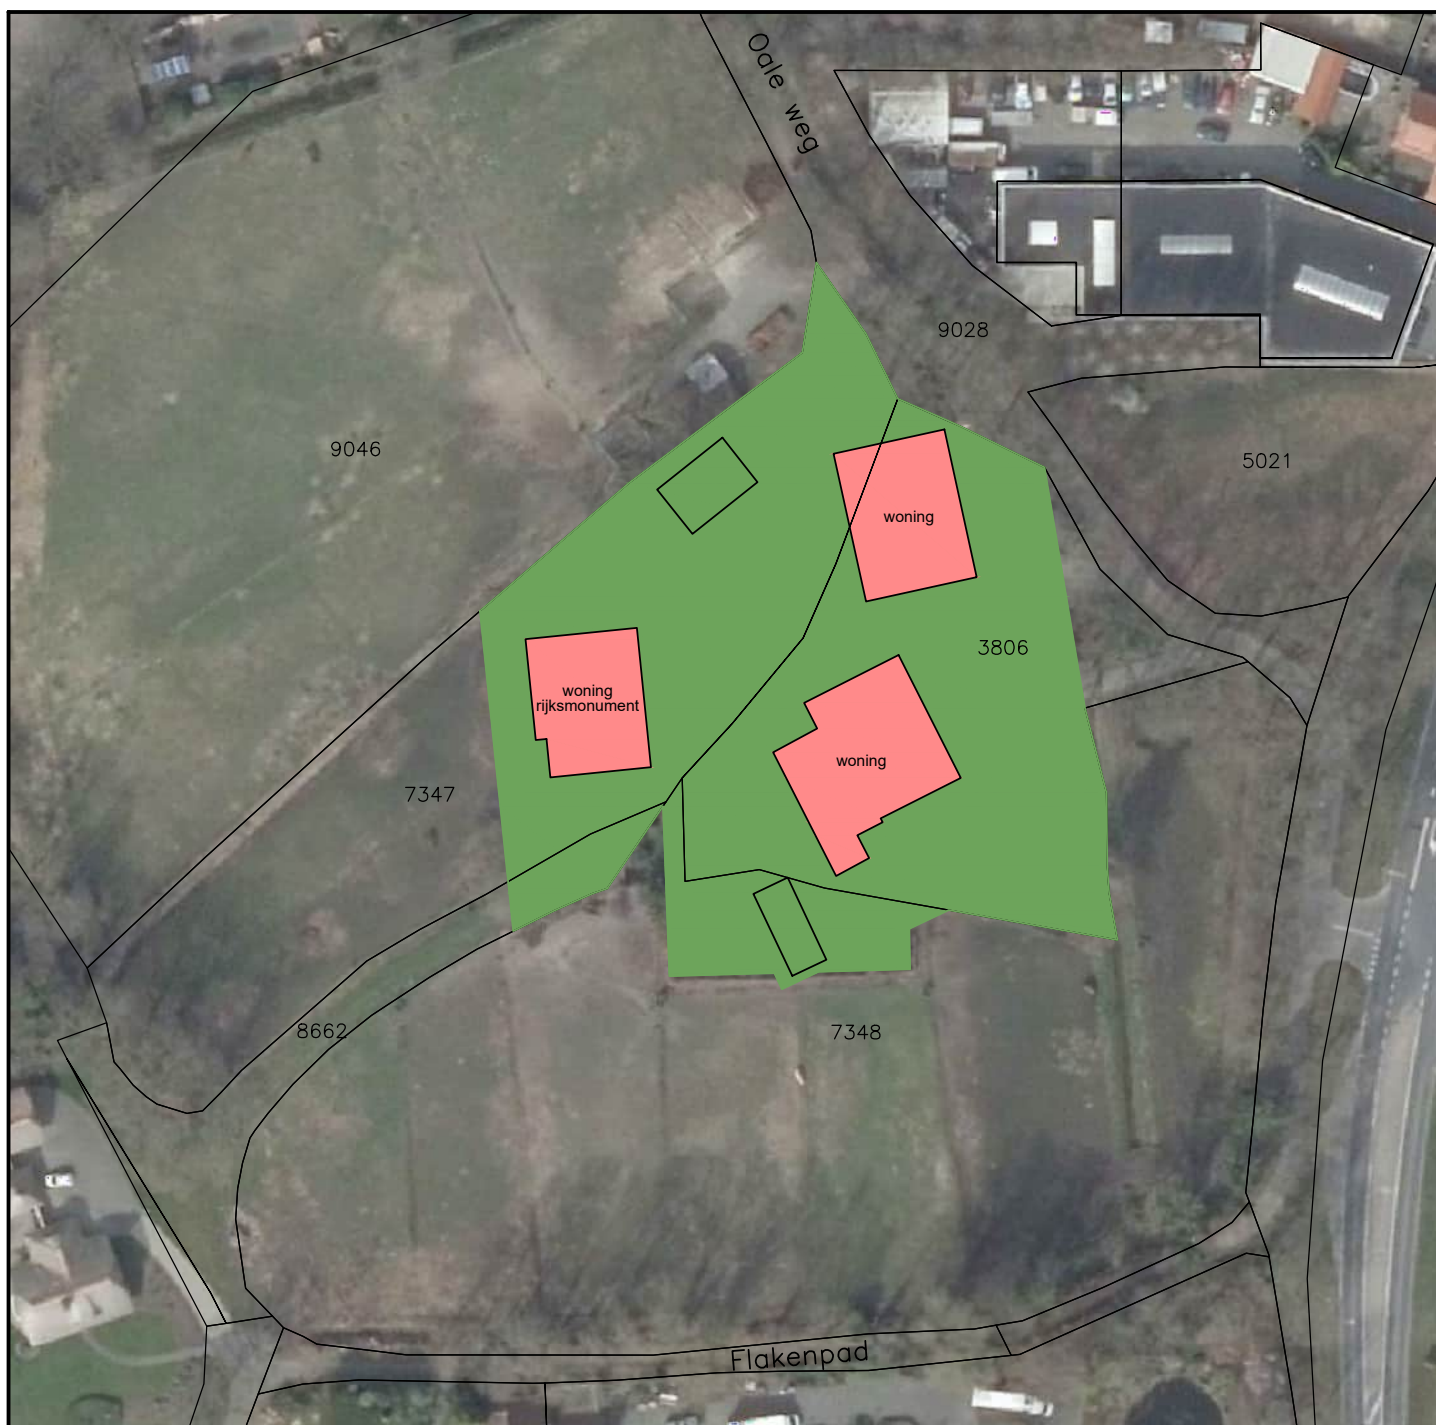

Benaming:

Situatie, 3 woningen

Omgevingsvergunning: activiteit bouwen

Schaal:

1:1000

Formaat:

A4

Opdrachtgever:

Mts. Gebr. W.A. en J.T. Spiele
Koopsweg 15
7587 PL De Lutte
Telefoon: 0541-512061

DLV Advies

Postbus 511
5400 AM Uden

Telefoon:

0413-336800

E-mail:

info.bmt@dlvadvies.nl

Projectleider:

Dhr. J. de Groot

Telefoon:

06-20423896

E-mail:

j.degroot@dlvadvies.nl

Datum:

18-06-2019

AvdR

Wijzigingen:

A 04-02-2021 AvdR c

B 10-07-2025 AvdR d

Klantnummer:

Werknummer:

Blad:

295433

B130343-93

S11c

Bouwlocatie:

Wiggersweg 1
Losser

NIETS UIT DEZE TEKENING MAG GEHEEL OF GEDEELTELIJK WORDEN OVERGENOMEN EN VERMENIGVULDIGD ZONDER VOORAFGAANDE SCHRIFTELIJKE TOESTEMMING © COPYRIGHT 2015 DLV BOUW, MILIEU EN TECHNIEK BV