


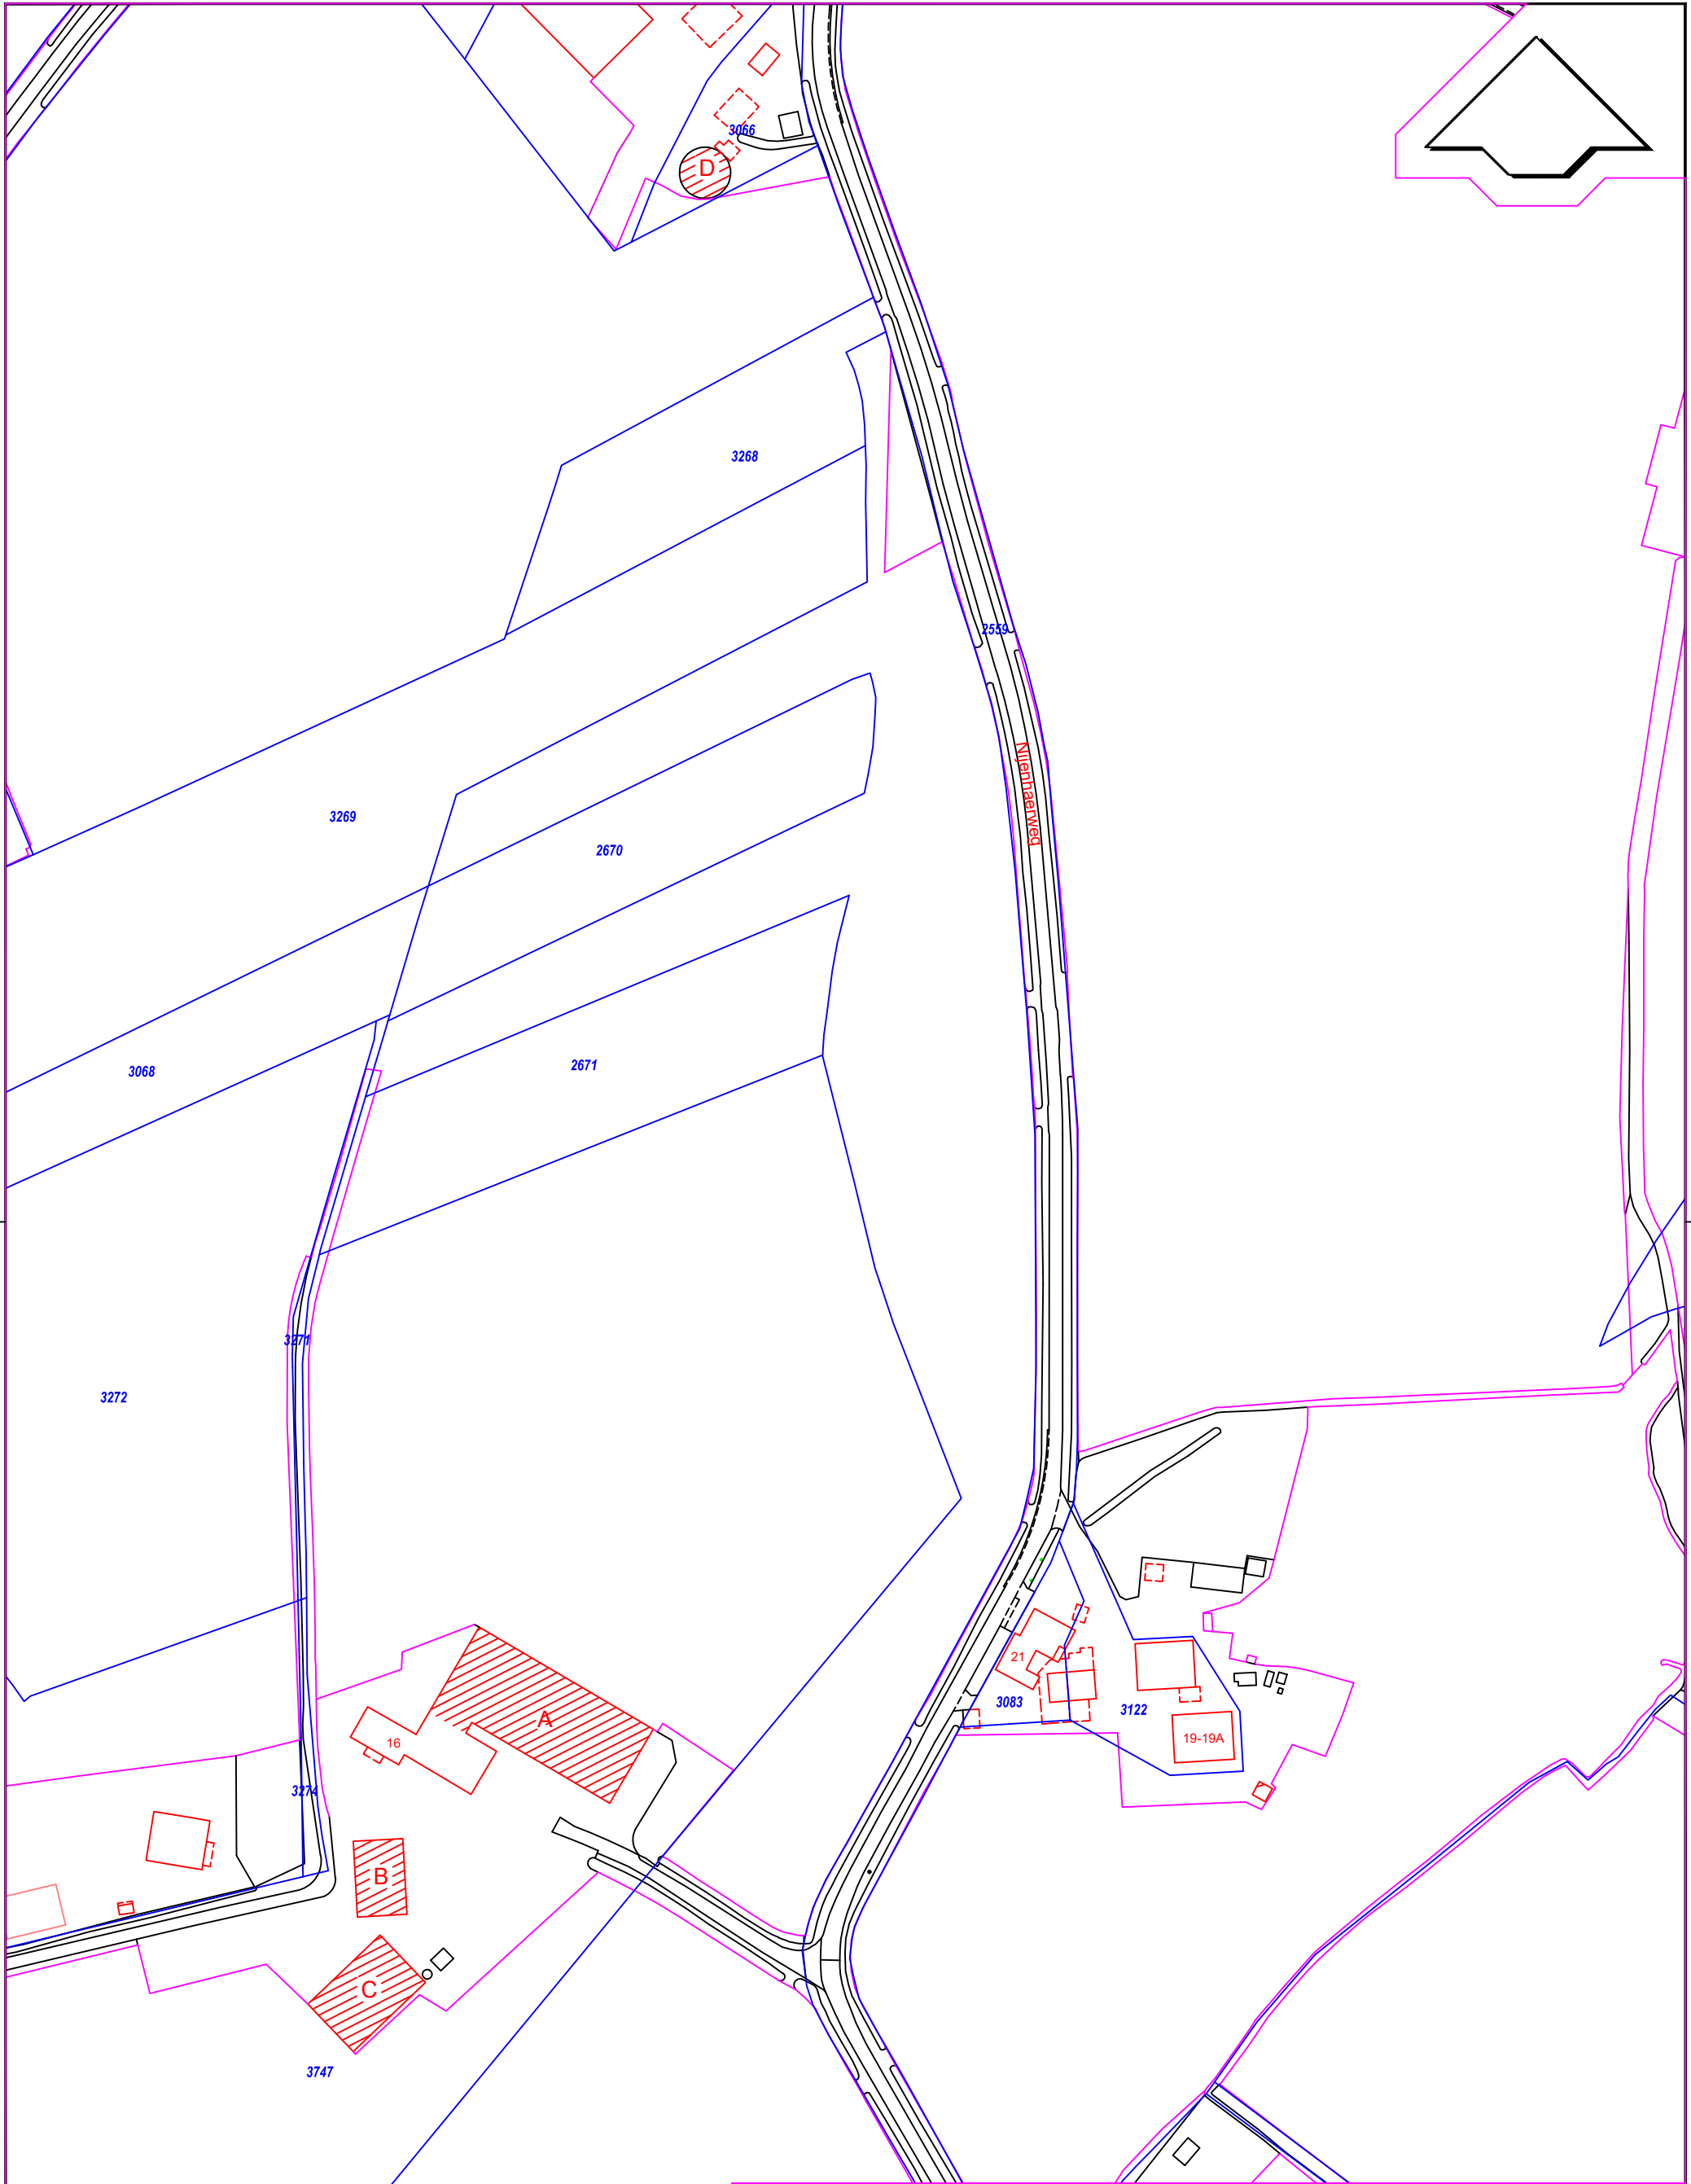

Legenda

- topografie
- kadastrale grenzen
- - - voorlopige kad. grenzen
- 8759 perceelnummer
- bebouwing
- Te slopen pand:
 - opp. A ±1060m²
 - opp. B ±223m²
 - opp. C ±390m²
 - opp. D ±122m²

Gemeente Losser

Nijenhaerweg 16

tekening sloopvoucher ESD-DV-BO-GB Geo-informatie

Datum 26 juni 2025

Formaat A3

Schaal 1 : 1500

Aan deze tekening kunnen geen rechten ontleend worden!

