




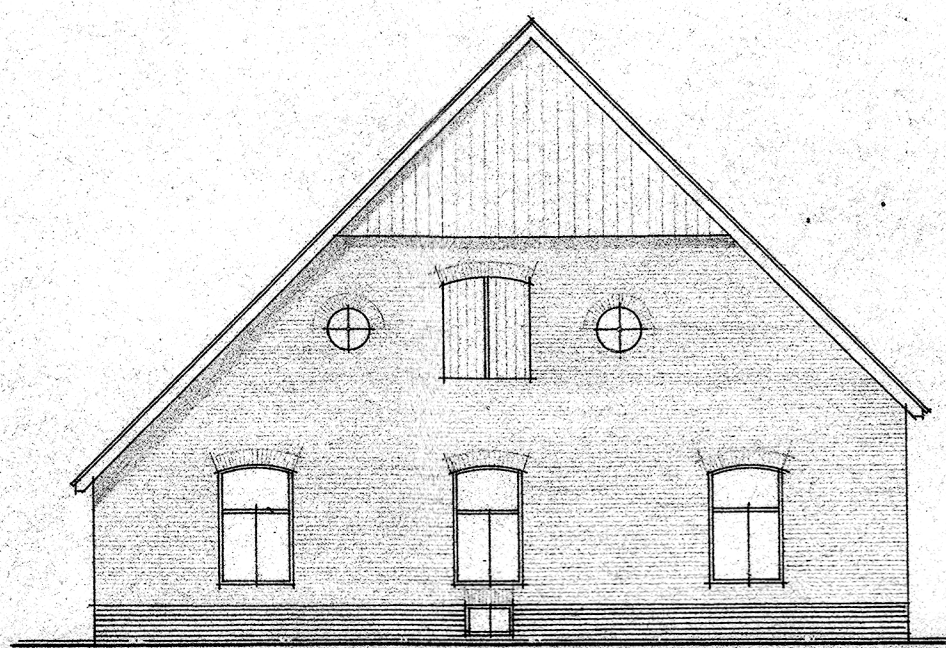


Best Achtergevel

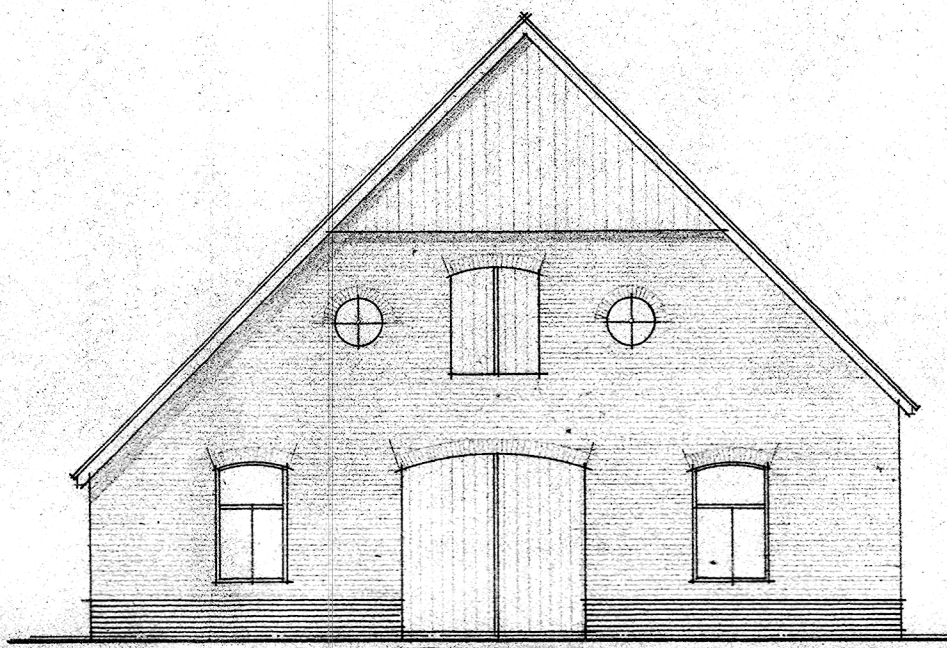


Lew. Achtergevel

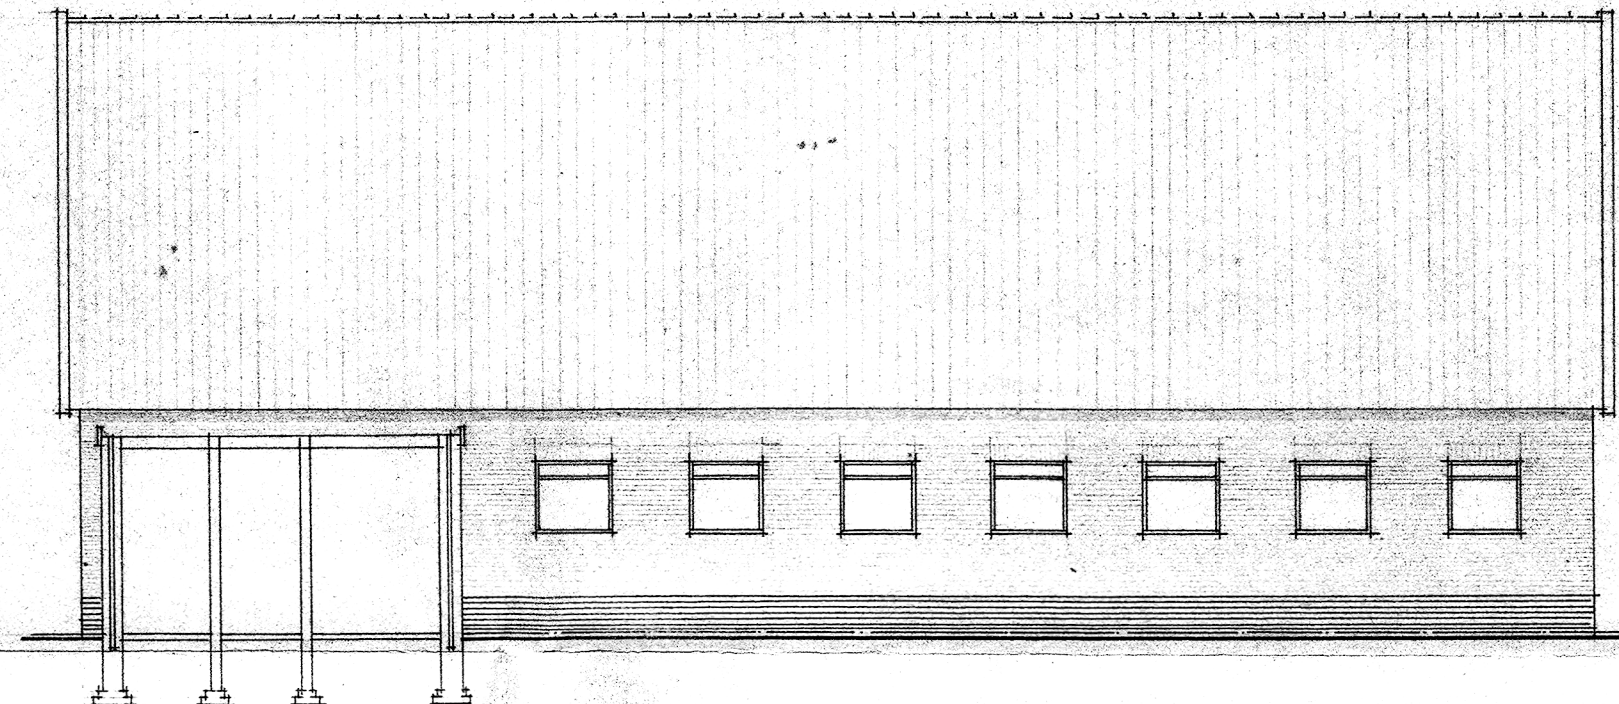


Linkerzijgevel

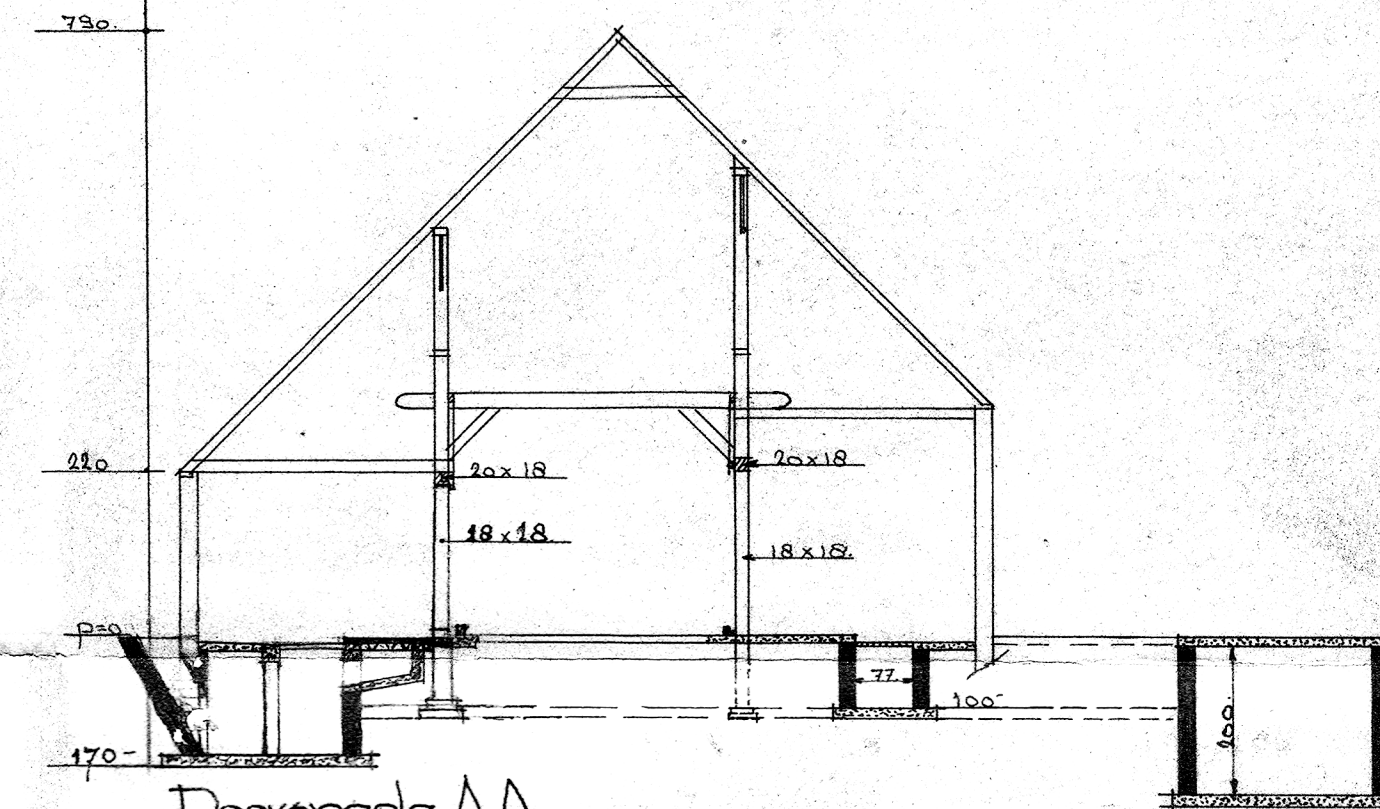


Doorsnede A.A.

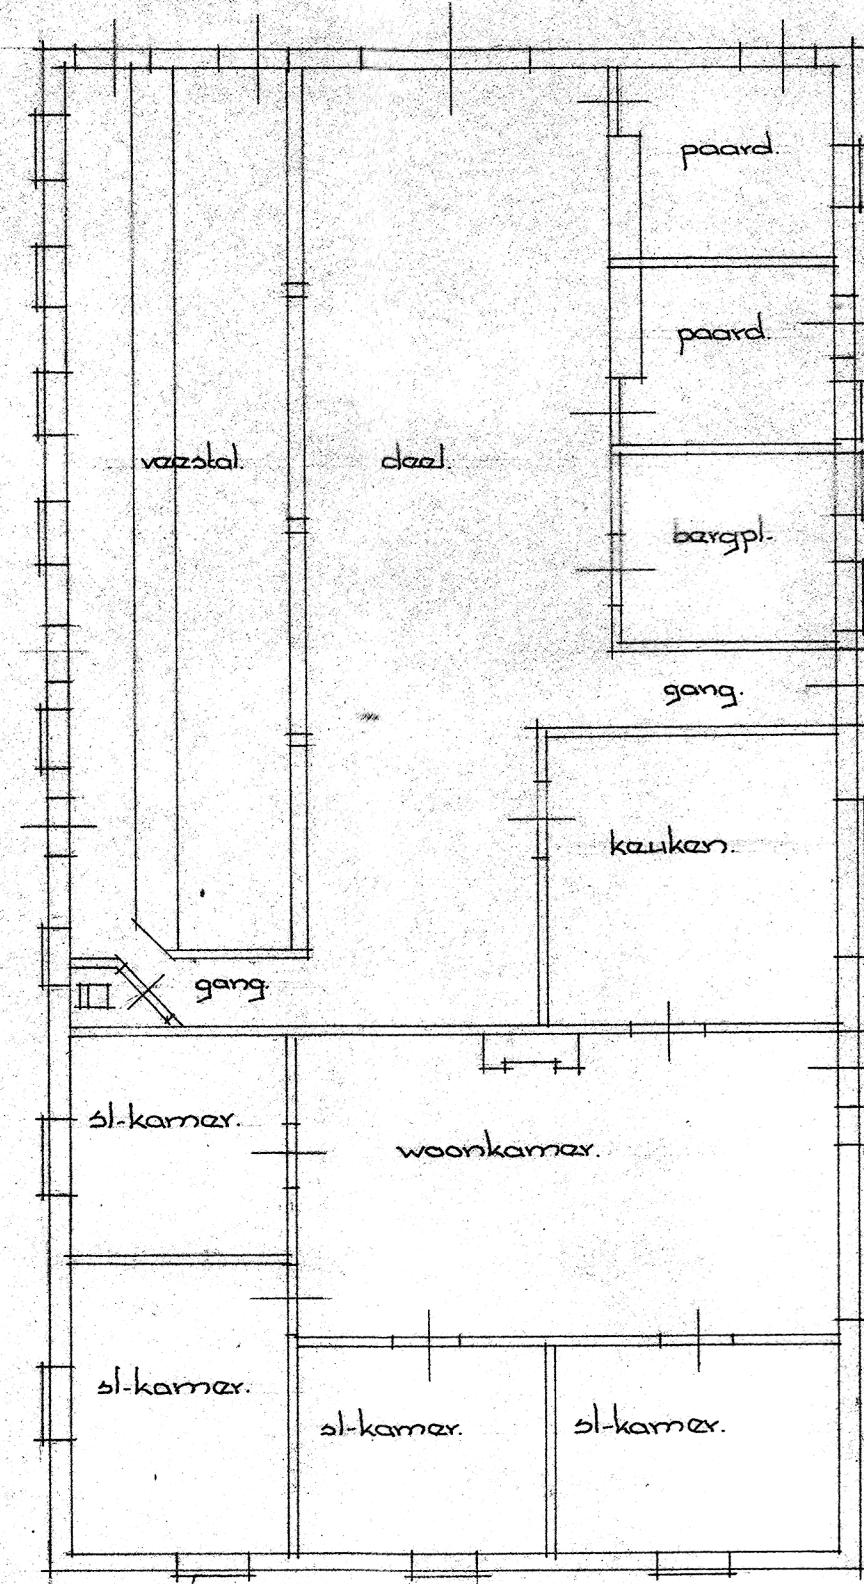


Best. Begane grond.

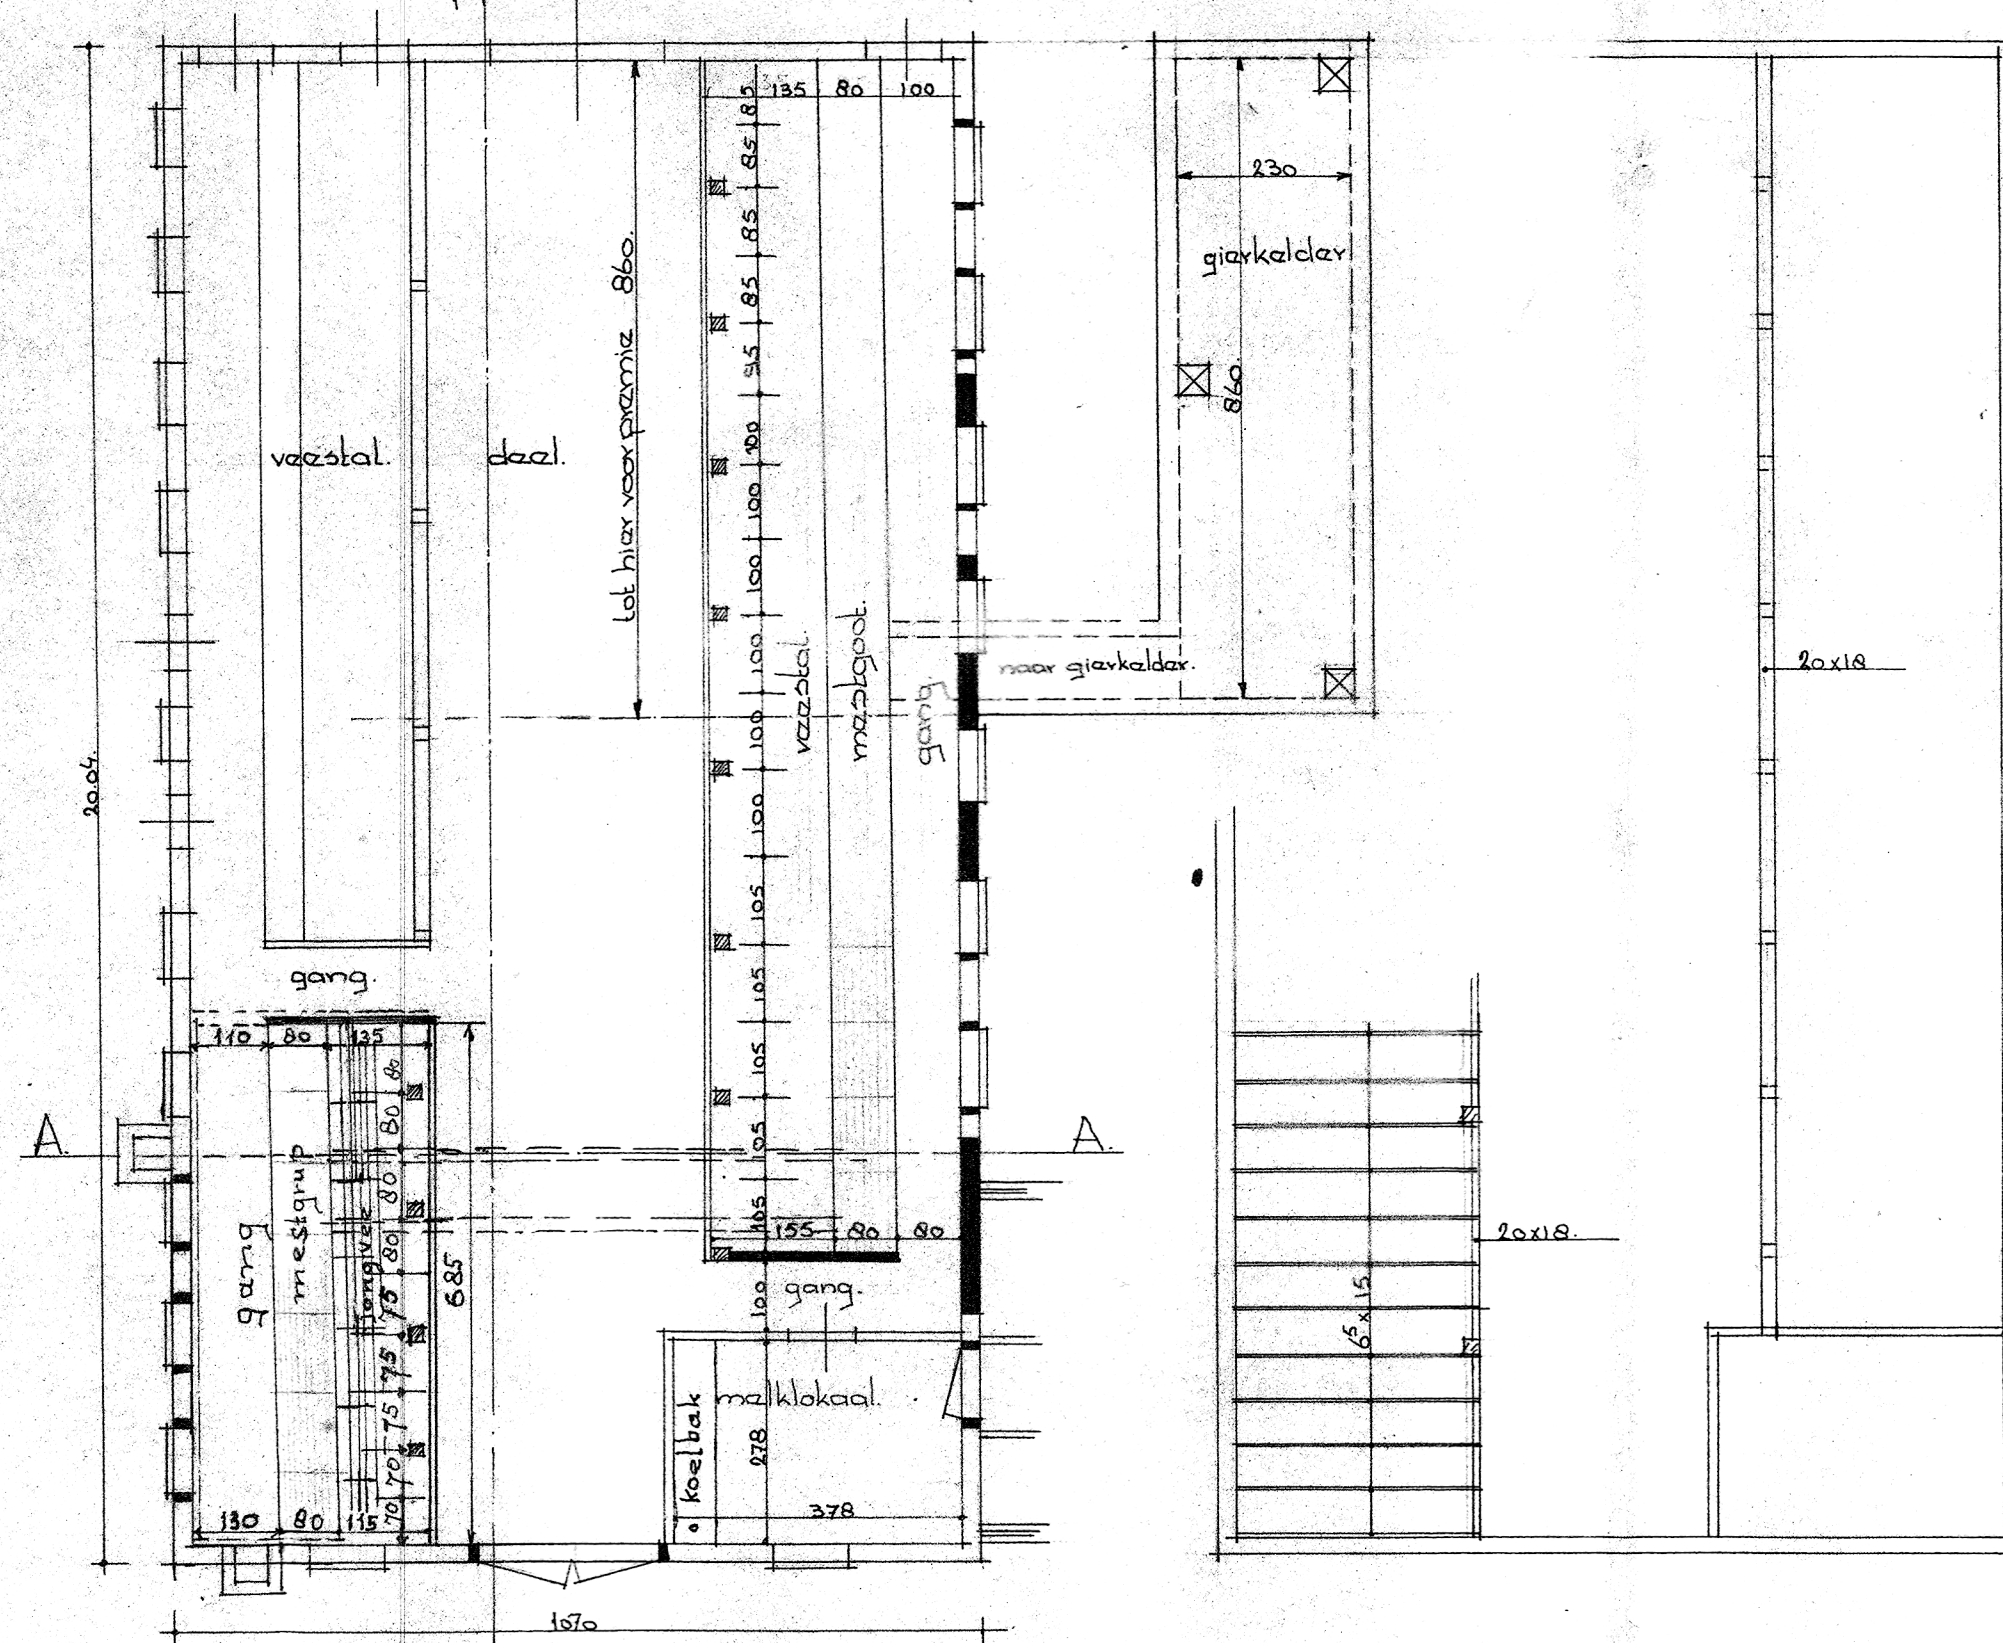


Lew. Begane grond.

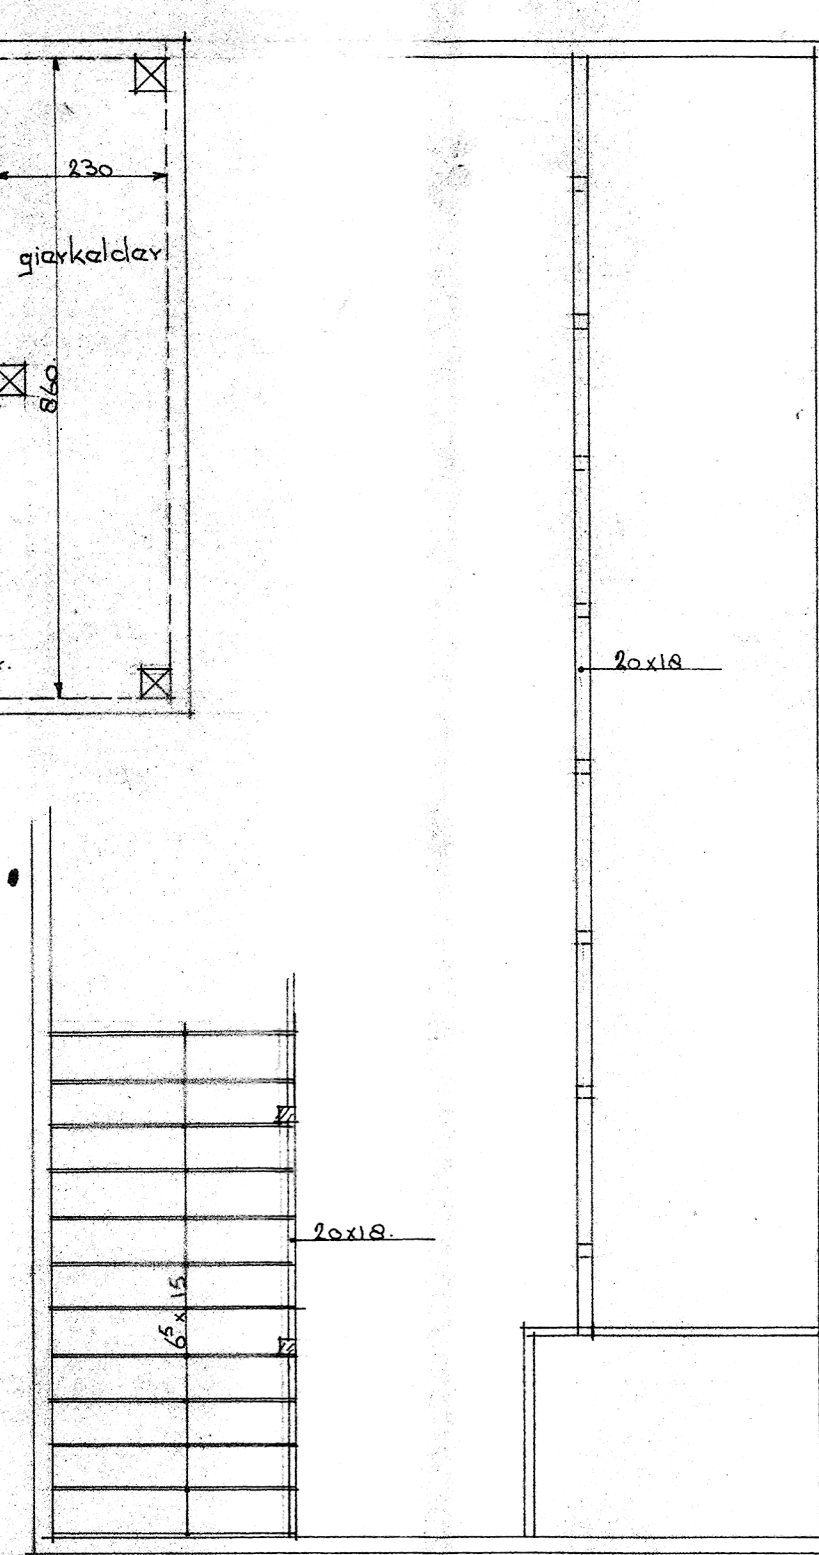

Balklaag.

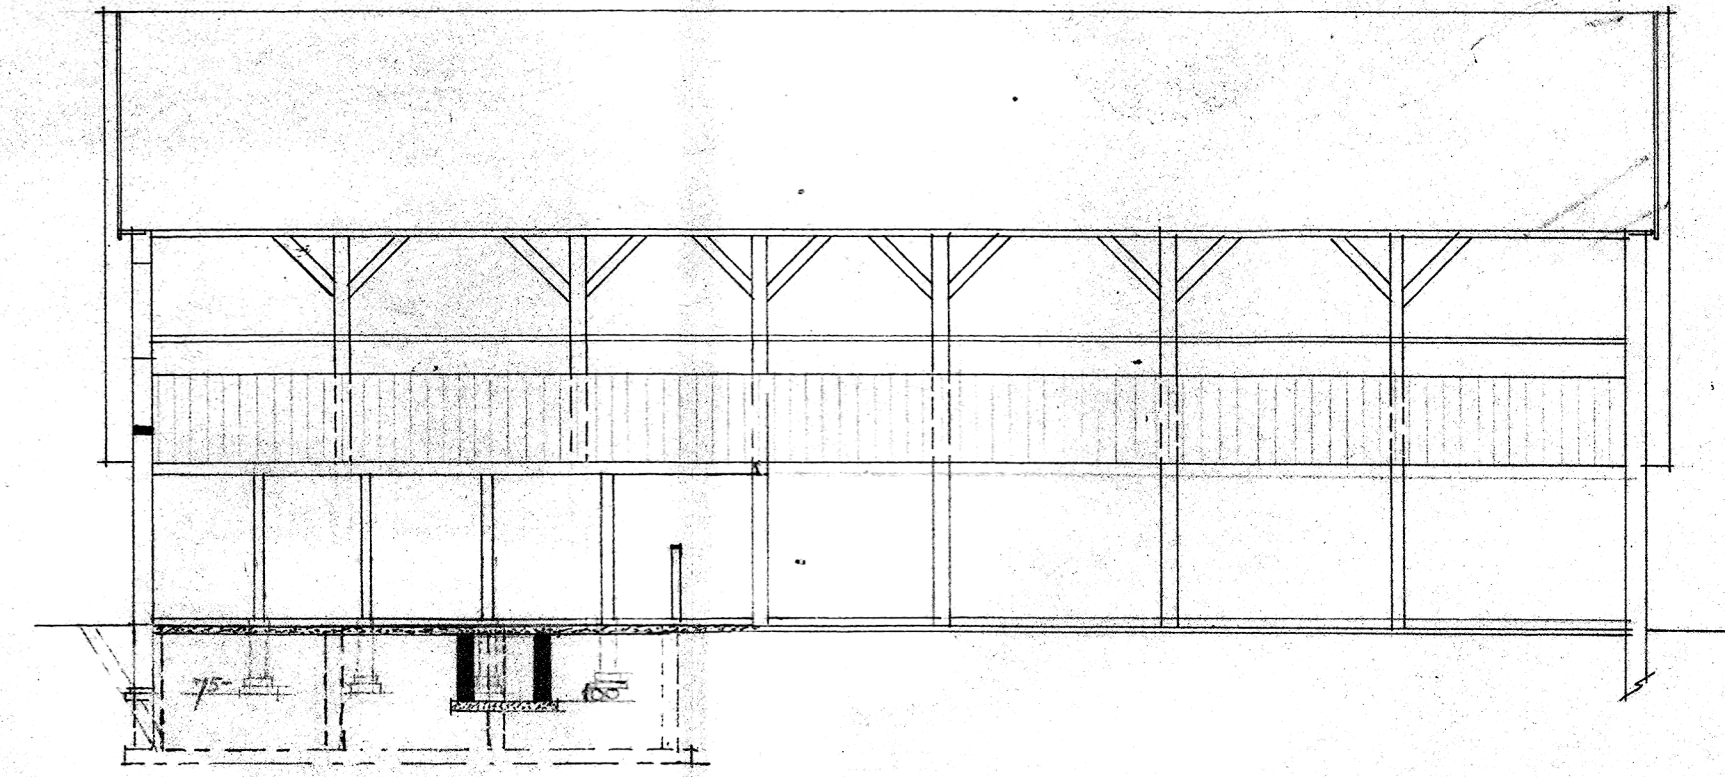

Doorsnede B.B.

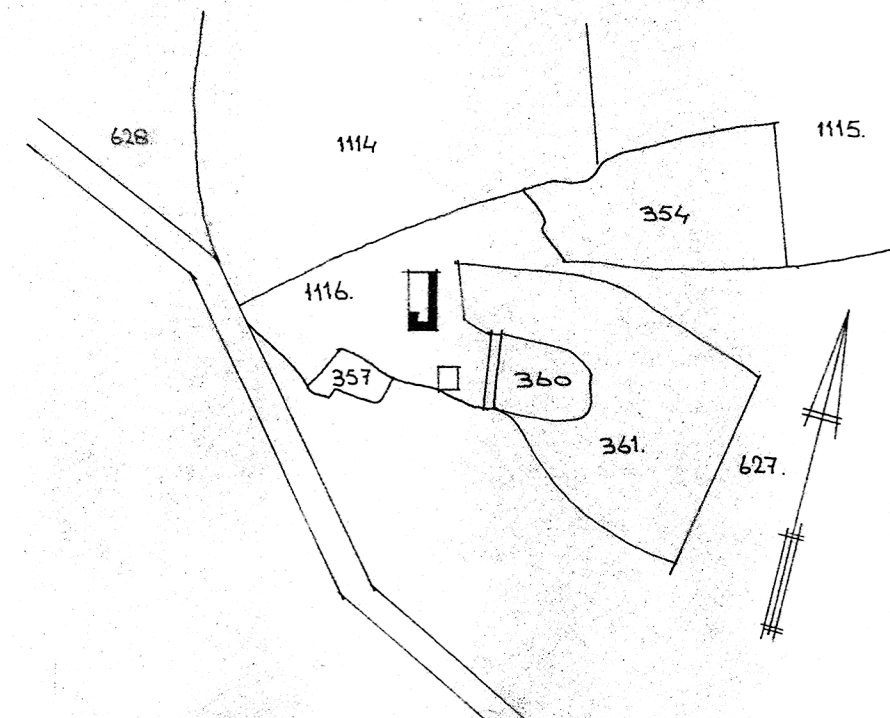

Situatie Schaal. 1:2500.
Sectie B. blad 3.
Kad. bek. gem. Losser.

schaal.	1:100	gewijzigd door	op	instanties.
getekend.	H.V.			
gezien.				
gecontol.				
GEMEENTE LOSSER.				
Plan voor het verbouwen van een boerderij en het maken van een gierkelder voor de Heer. A.J. Kokkeler. Stroothuizerweg 3 te Beuningen. gem. Losser.				
J.H. Sombekke Architekt Denekamp	aantal bladen 1	datum. 28-11-'68.		