


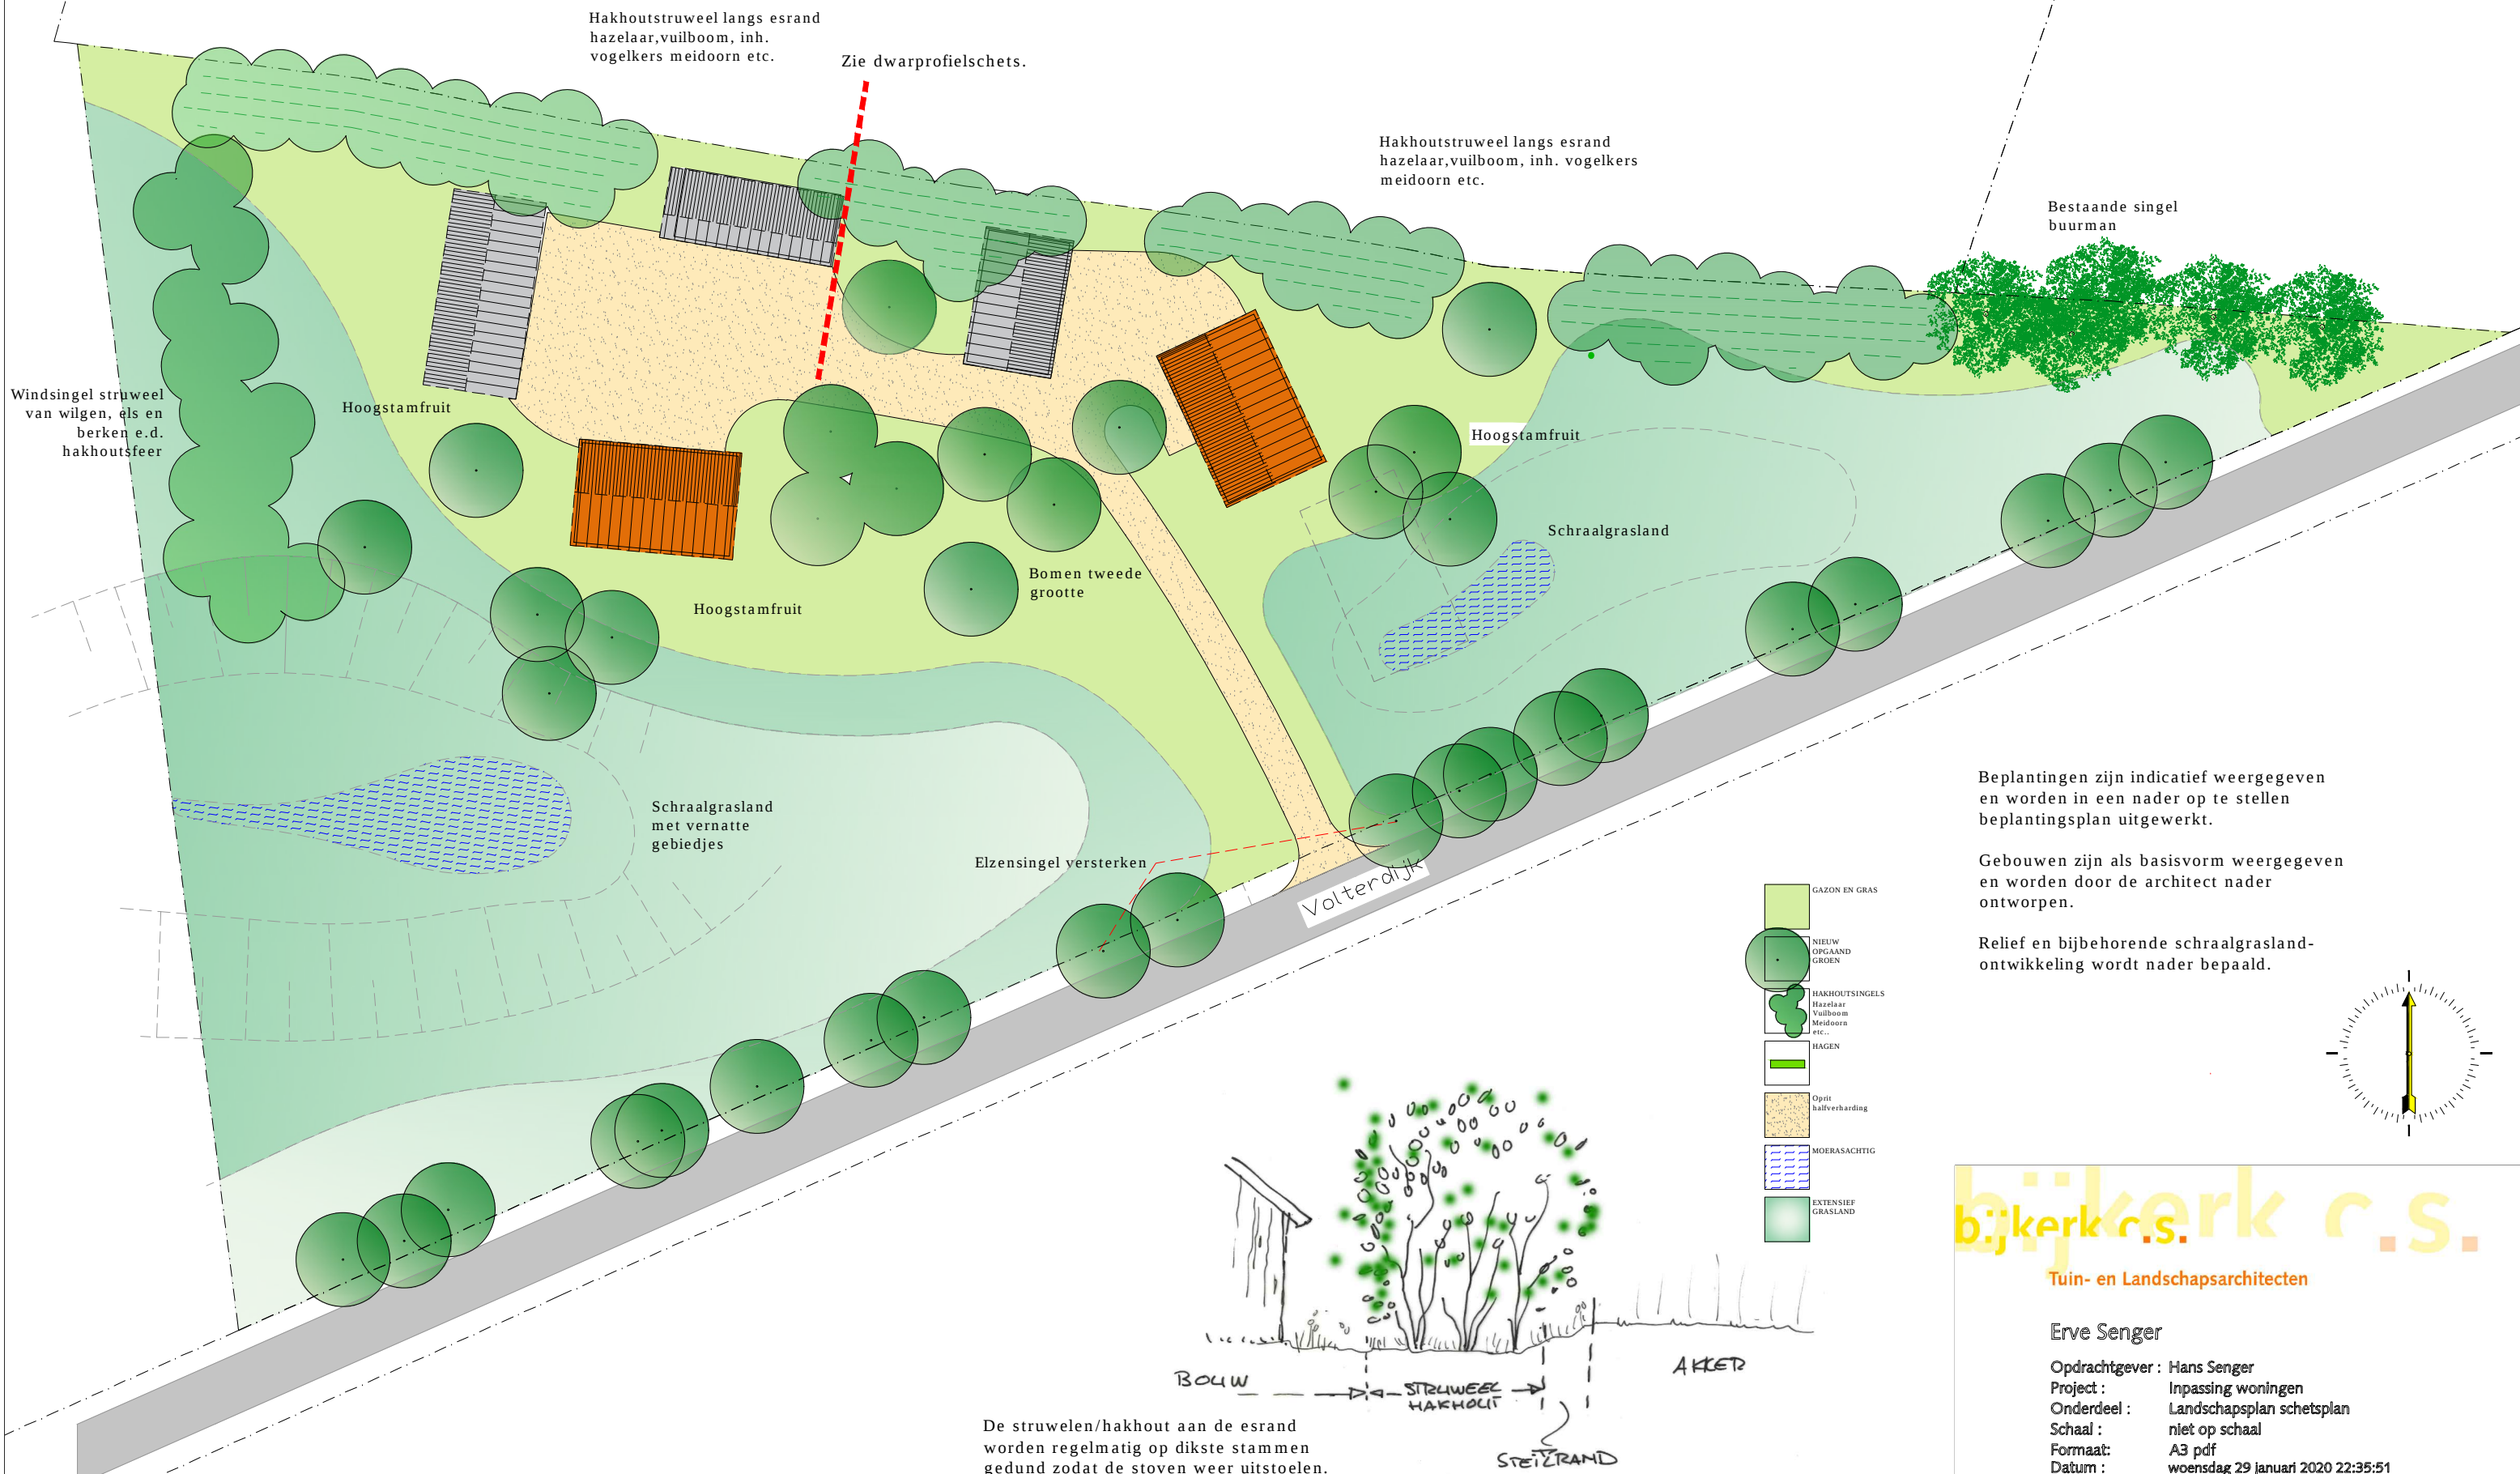

Hakhoutstruweel langs esrand
hazelaar, vuilboom, inh.
vogelkers meidoorn etc.

Zie dwarprofielschets.

Hakhoutstruweel langs esrand
hazelaar, vuilboom, inh. vogelkers
meidoorn etc.

Bestaande singel
buurman

Hoogstamfruit

Hoogstamfruit

Schraalgrasland

Schraalgrasland
met vernatte
gebiedjes

Elzensingel versterken


Volterdijk

Beplantingen zijn indicatief weergegeven
en worden in een nader op te stellen
beplantingsplan uitgewerkt.

Gebouwen zijn als basisvorm weergegeven
en worden door de architect nader
ontworpen.

Relief en bijbehorende schraalgrasland-
ontwikkeling wordt nader bepaald.

- GAZON EN GRAS
- NIEUW
OPGAAND
GROEN
- HAKHOUTSINGELS
Hazelaar
Vuilboom
Meidoorn
etc...
- HAGEN
- Opzet
halmverharding
- MOERASACHTIG
- EXTENSIEF
GRASLAND

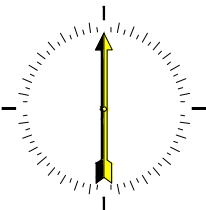

bijkerk r.s.

Tuin- en Landschapsarchitecten

Erve Senger

Opdrachtgever : Hans Senger
Project : Inpassing woningen
Onderdeel : Landschapsplan schetsplan
Schaal : niet op schaal
Formaat : A3 pdf
Datum : woensdag 29 januari 2020 22:35:51
Tekening : SENGER_14.dwg

Hengelosestraat 791, 7521 PA Enschede, T +31 (0)53 435 9956