


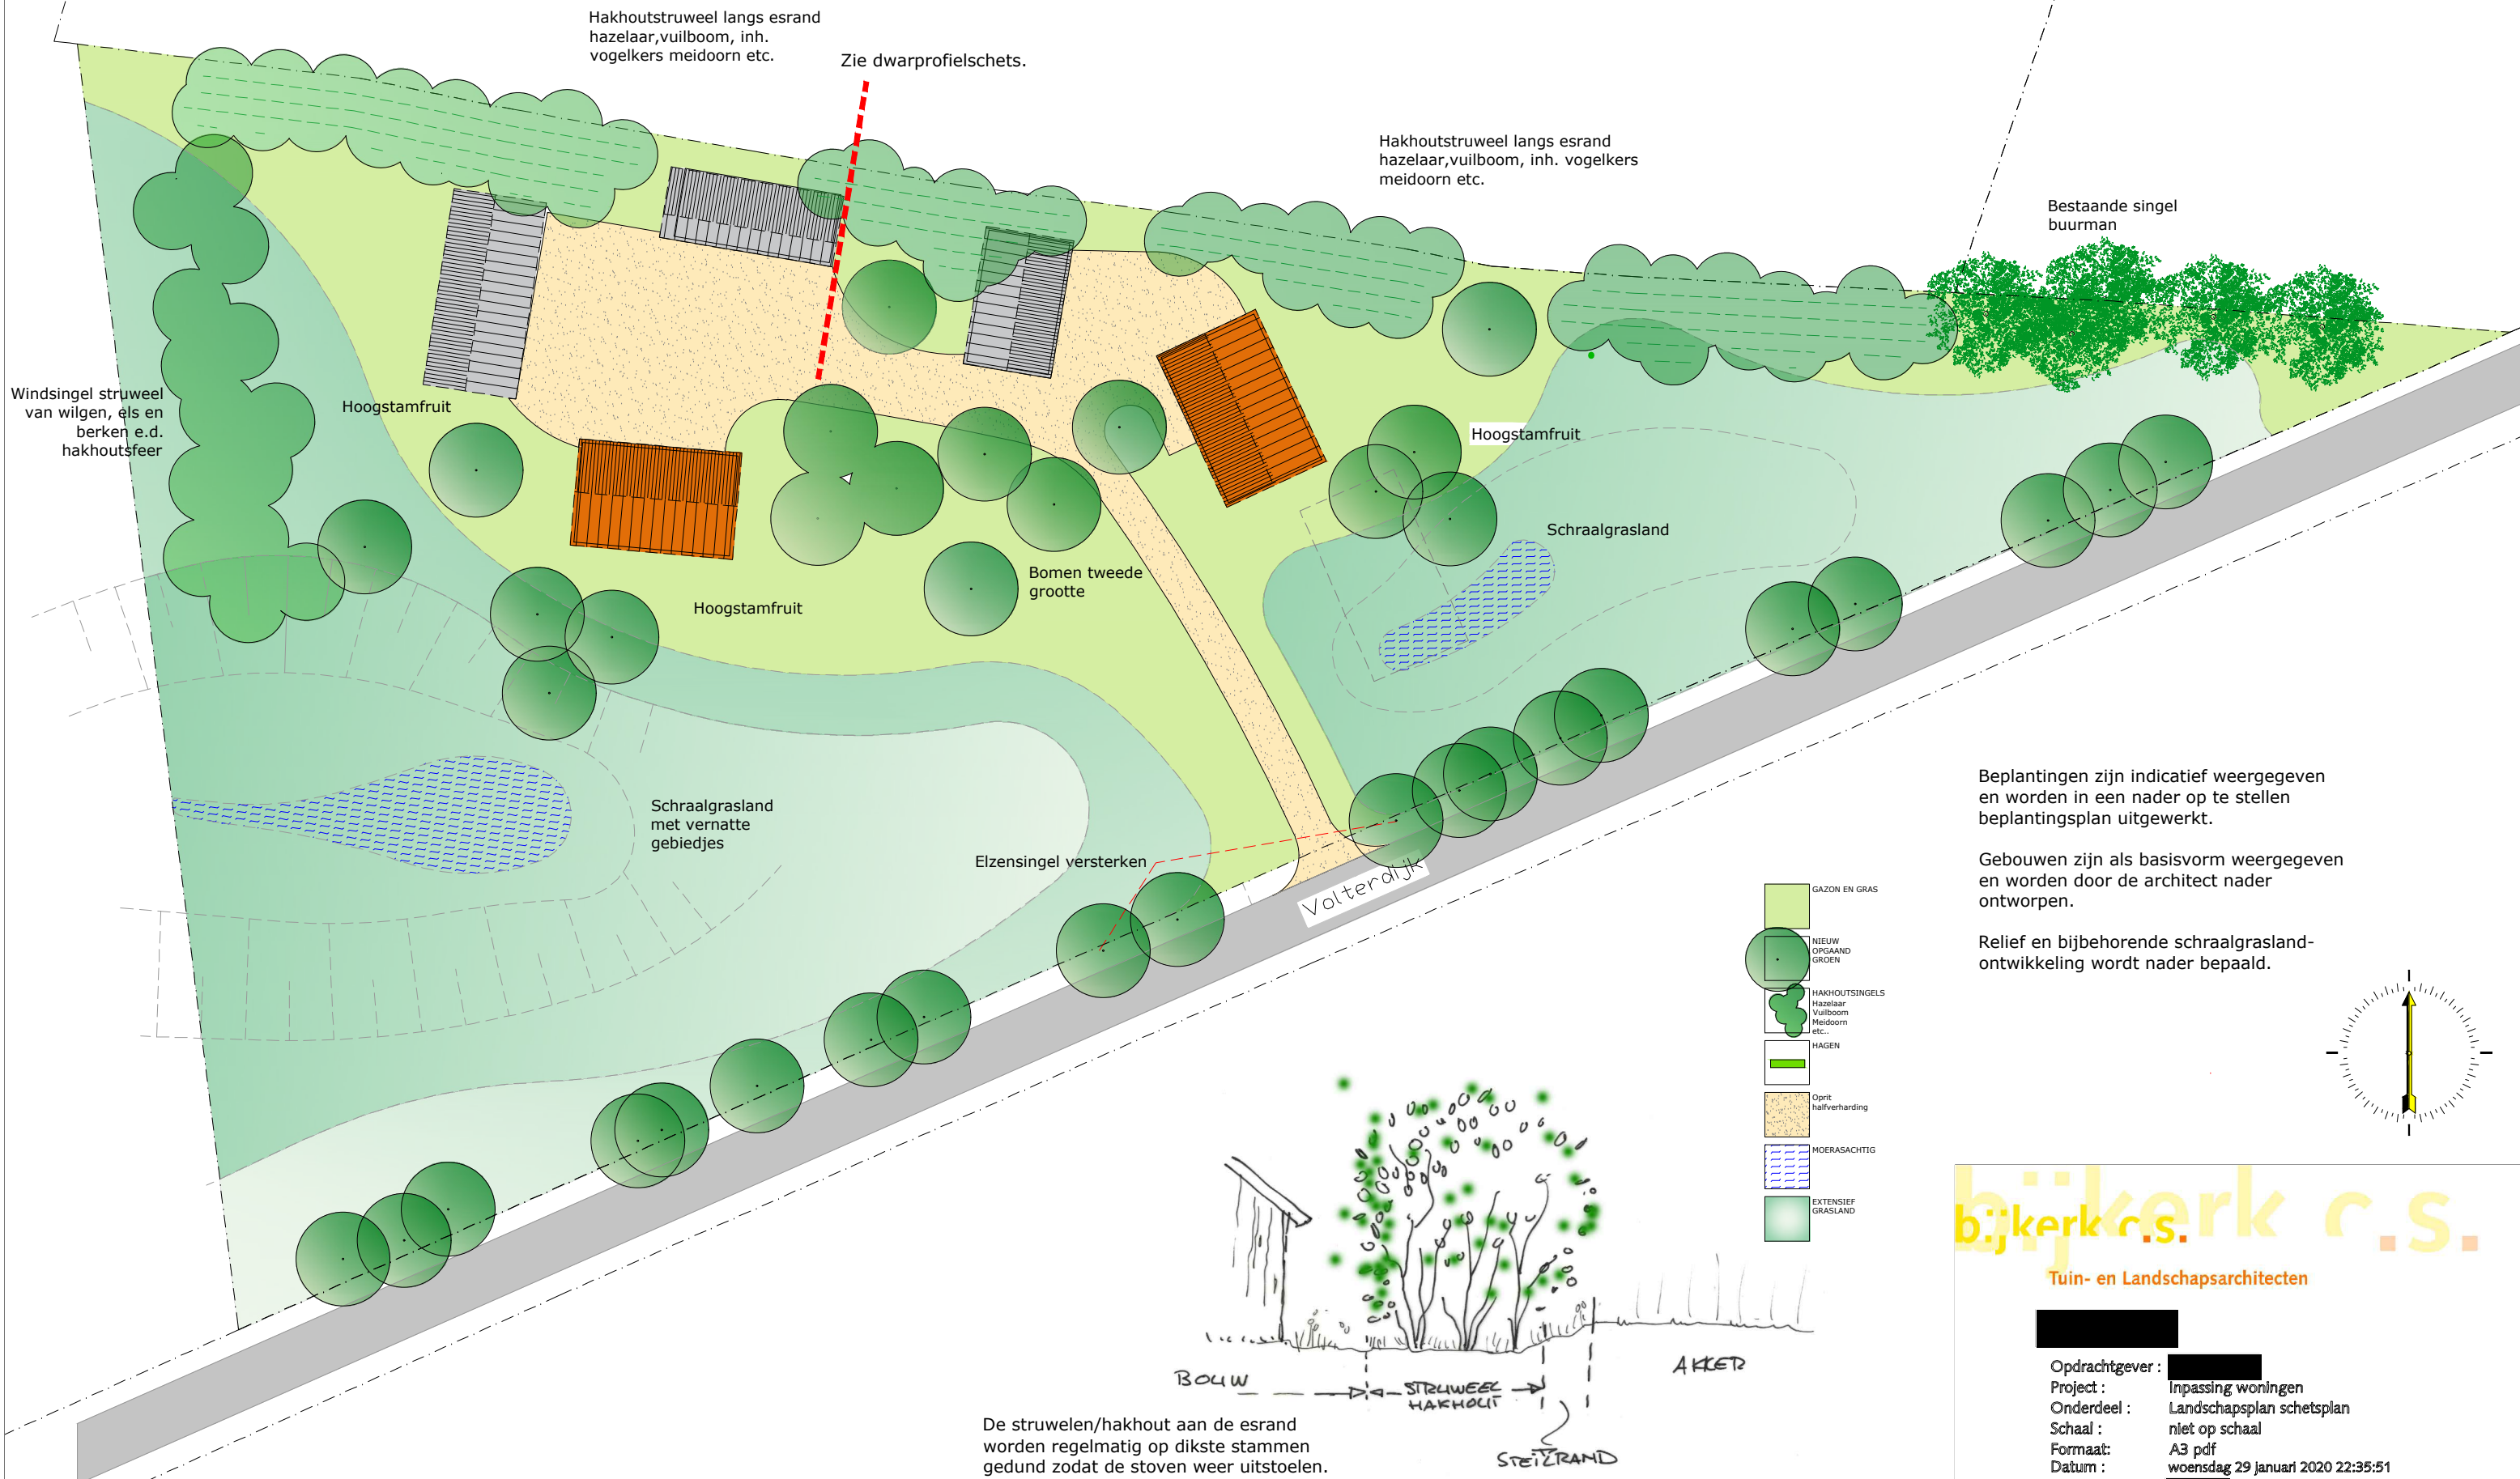

Beplantingen zijn indicatief weergegeven en worden in een nader op te stellen beplantingsplan uitgewerkt.

Gebouwen zijn als basisvorm weergegeven en worden door de architect nader ontworpen.

Relief en bijbehorende schraalgrasland-ontwikkeling wordt nader bepaald.

bijkerk r.s.

Tuin- en Landschapsarchitecten

Opdrachtgever : [REDACTED]
Project : Inpassing woningen
Onderdeel : Landschapsplan schetsplan
Schaal : niet op schaal
Formaat : A3 pdf
Datum : woensdag 29 januari 2020 22:35:51
Tekening : [REDACTED] 14.dwg