


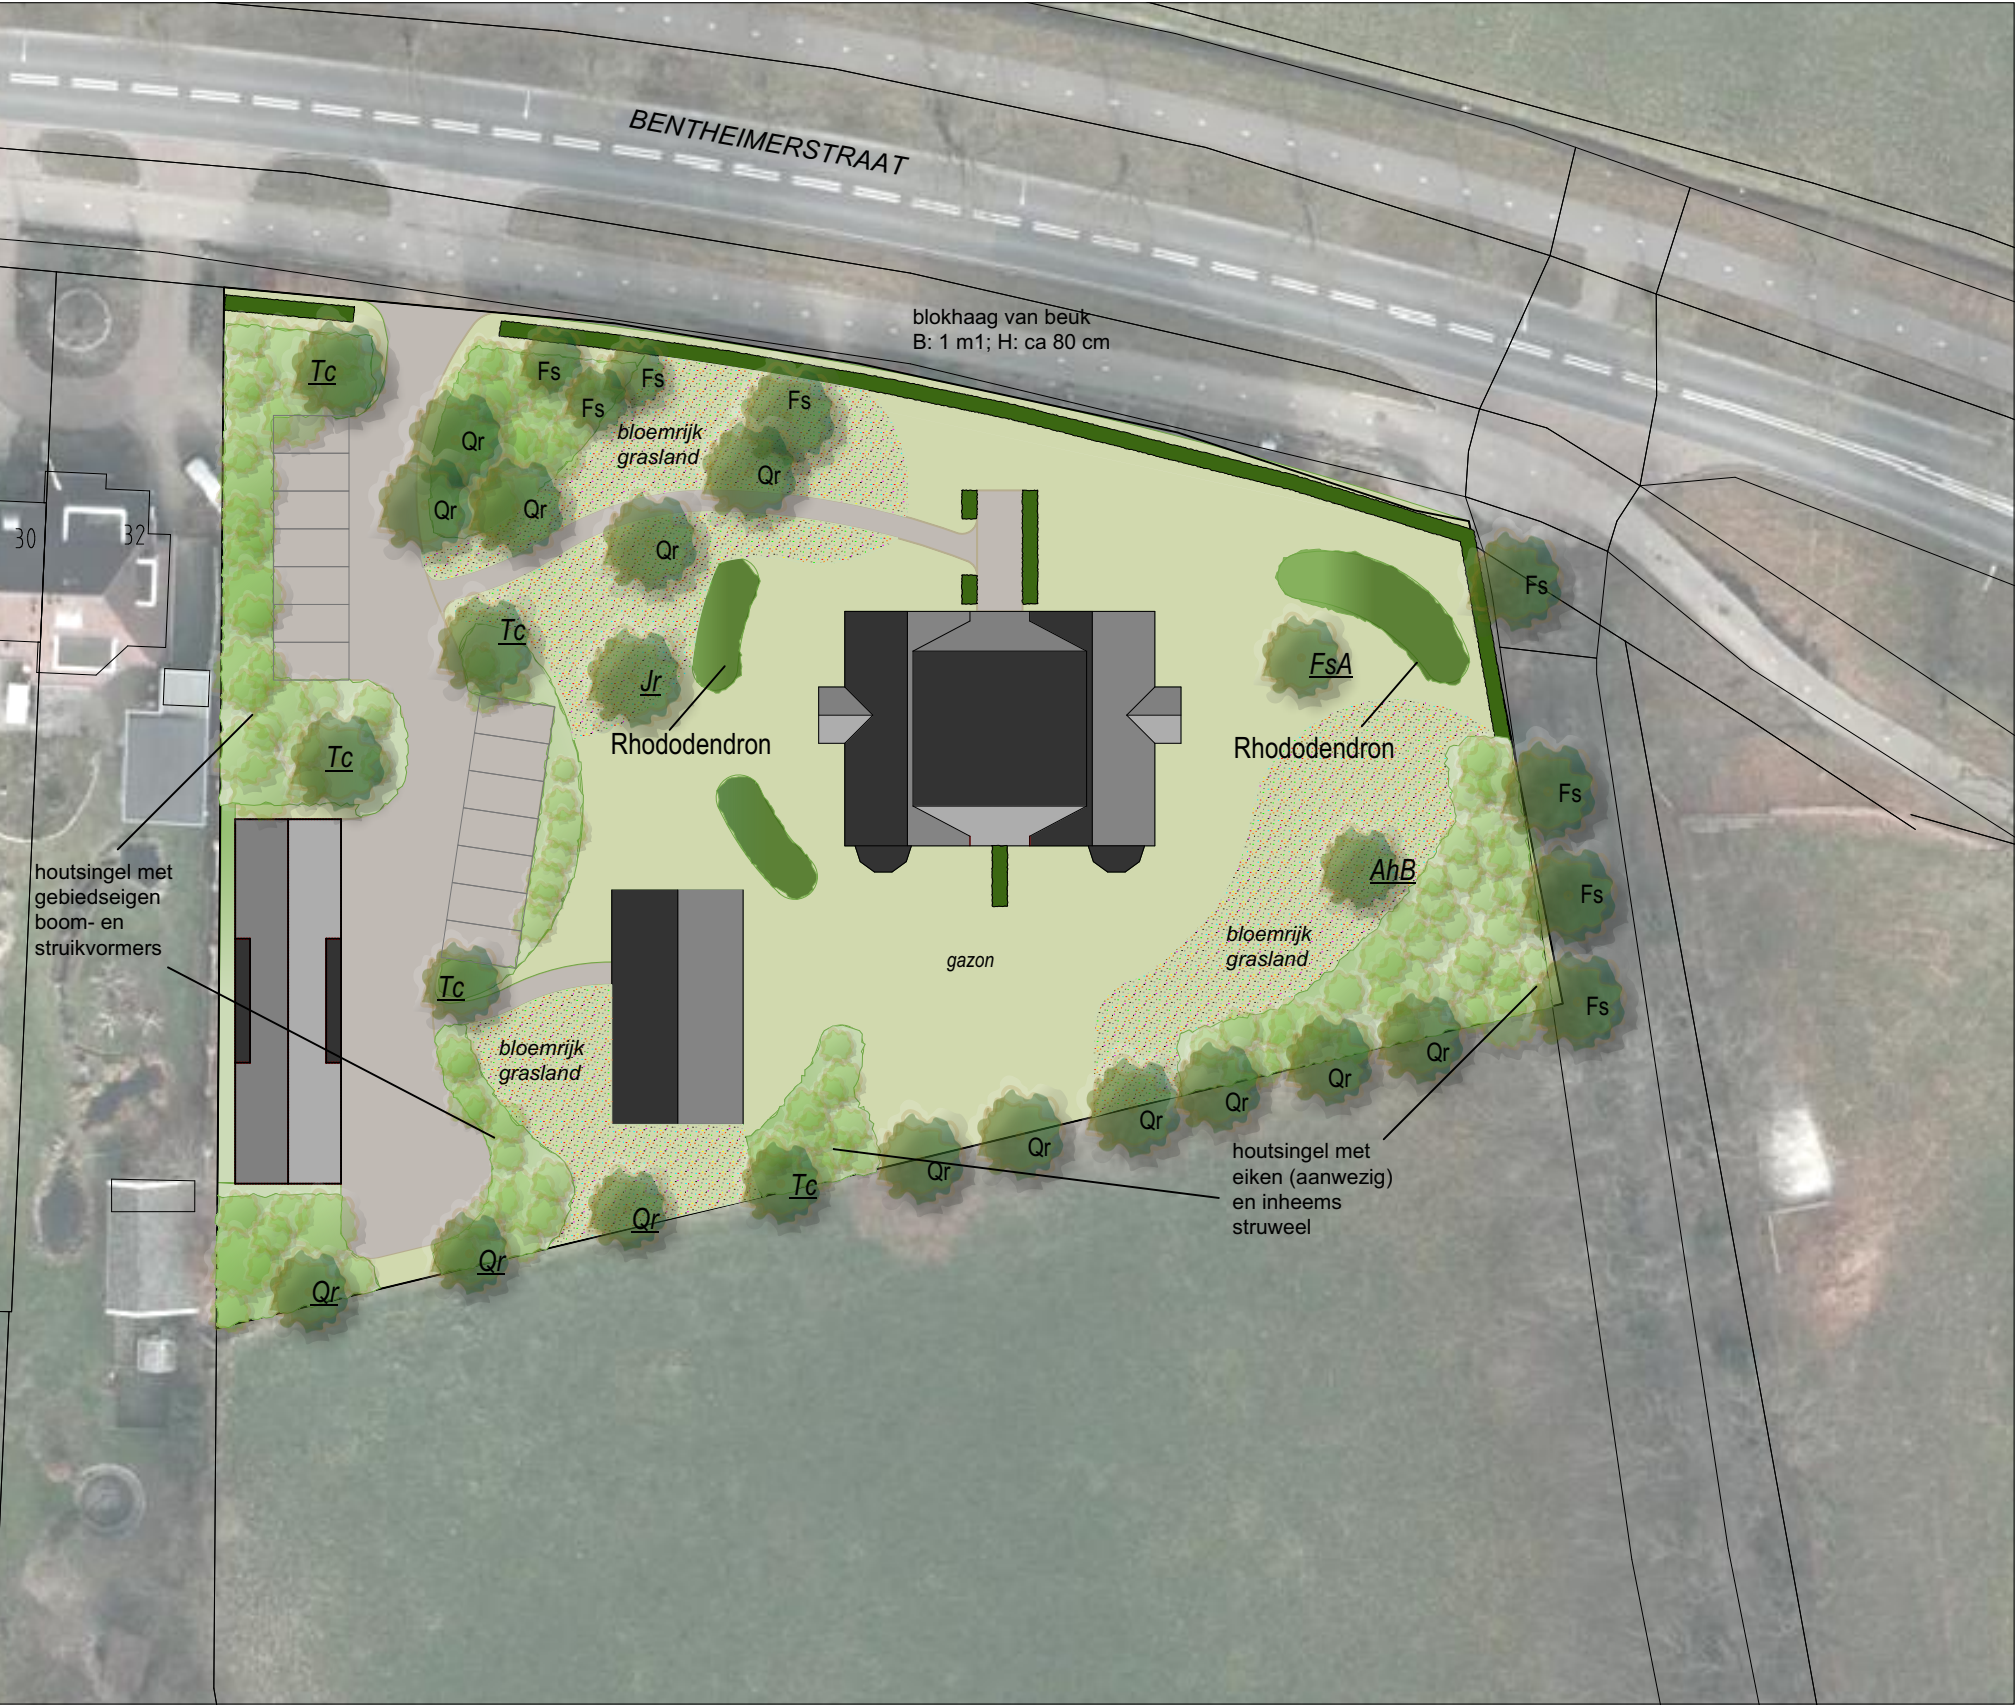

SORTIMENT AAN TE BRENGEN BEPLANTING

Bosplantsoen voor bosschages en houtwallen:
plantmaat: 80-100 cm
totale oppervlakte 600 m2
plantdichtheid: 1 st/m2
plantverband: driehoeksverband
afstand 1e rij tot rand plantvak: 1 m1
aantal planten: 300 st

25	Amelanchier lamarckii	krent
25	Corylus avellana	hazelaar
25	Crataegus monogyna	eenstijlige meidoorn
25	Cornus mas	gele kornoelje
25	Euonymus europaeus	kardinaalsmuts
25	Frangula alnus	vuilboom
25	Ilex aquifolium	gewone hulst
25	Ligustrum vulgare	liguster
25	Prunus spinosa	sleedoorn
15	Quercus robur	zomereik
15	Rosa canina	hondsroos
15	Sambucus racemosa	bergvlier
15	Sorbus aucuparia	lijsterbes
15	Tilia cordata	winterlinde

Bomen

Qr = bestaande boom
QR = te planten boom

<u>Code:</u>	<u>Latijnse naam:</u>	<u>Ned. naam:</u>
AhB	Aesculus hippocastanum 'Bamannii'	paardenkastanje
(kastanjeloos)		
Fs	Fagus sylvatica	beuk
FsA	Fagus sylvatica 'Atropunica'	rode beuk
Jn	Juglans nigra	walnoot
Qr	Quercus robur	zomereik
Tc	Tilia cordata	winterlinde

Groepen Rhododendron:
plantmaat: 30-40 cm
totale oppervlakte 320 m2
plantdichtheid: 2 st/m2
plantverband: driehoeksverband
afstand 1e rij tot rand plantvak: 1 m1
aantal planten: 400 stuks
soort: Rhododendron catawbiense 'Grandiflorum'

opdrachtgever: Kamphuis architectenbureau, de Lutte

project: **Herontwikkeling "Berg en Dal" de Lutte**

betreft: erfinrichtingsplan

tekeningnummer: 10193.1.4

datum: 20-03-2023

opdrachtgever: Kamphuis architectenbureau, de Lutte

project: **Herontwikkeling "Berg en Dal" de Lutte**

betreft: erfinrichtingsplan

tekeningnummer: 10193.1.4

datum: 20-03-2023

schaal: 1:500 (A3)

Voltherstraat 11 7573 EM Oldenzaal www.hzoontjes.nl

telefoon: 06 - 30 39 71 39 E-mail: info@hzoontjes.nl