


ERVE SLINGE WEST schetsontwerp erfinrichting

Indicatieve schaal: 1:500 (A3)

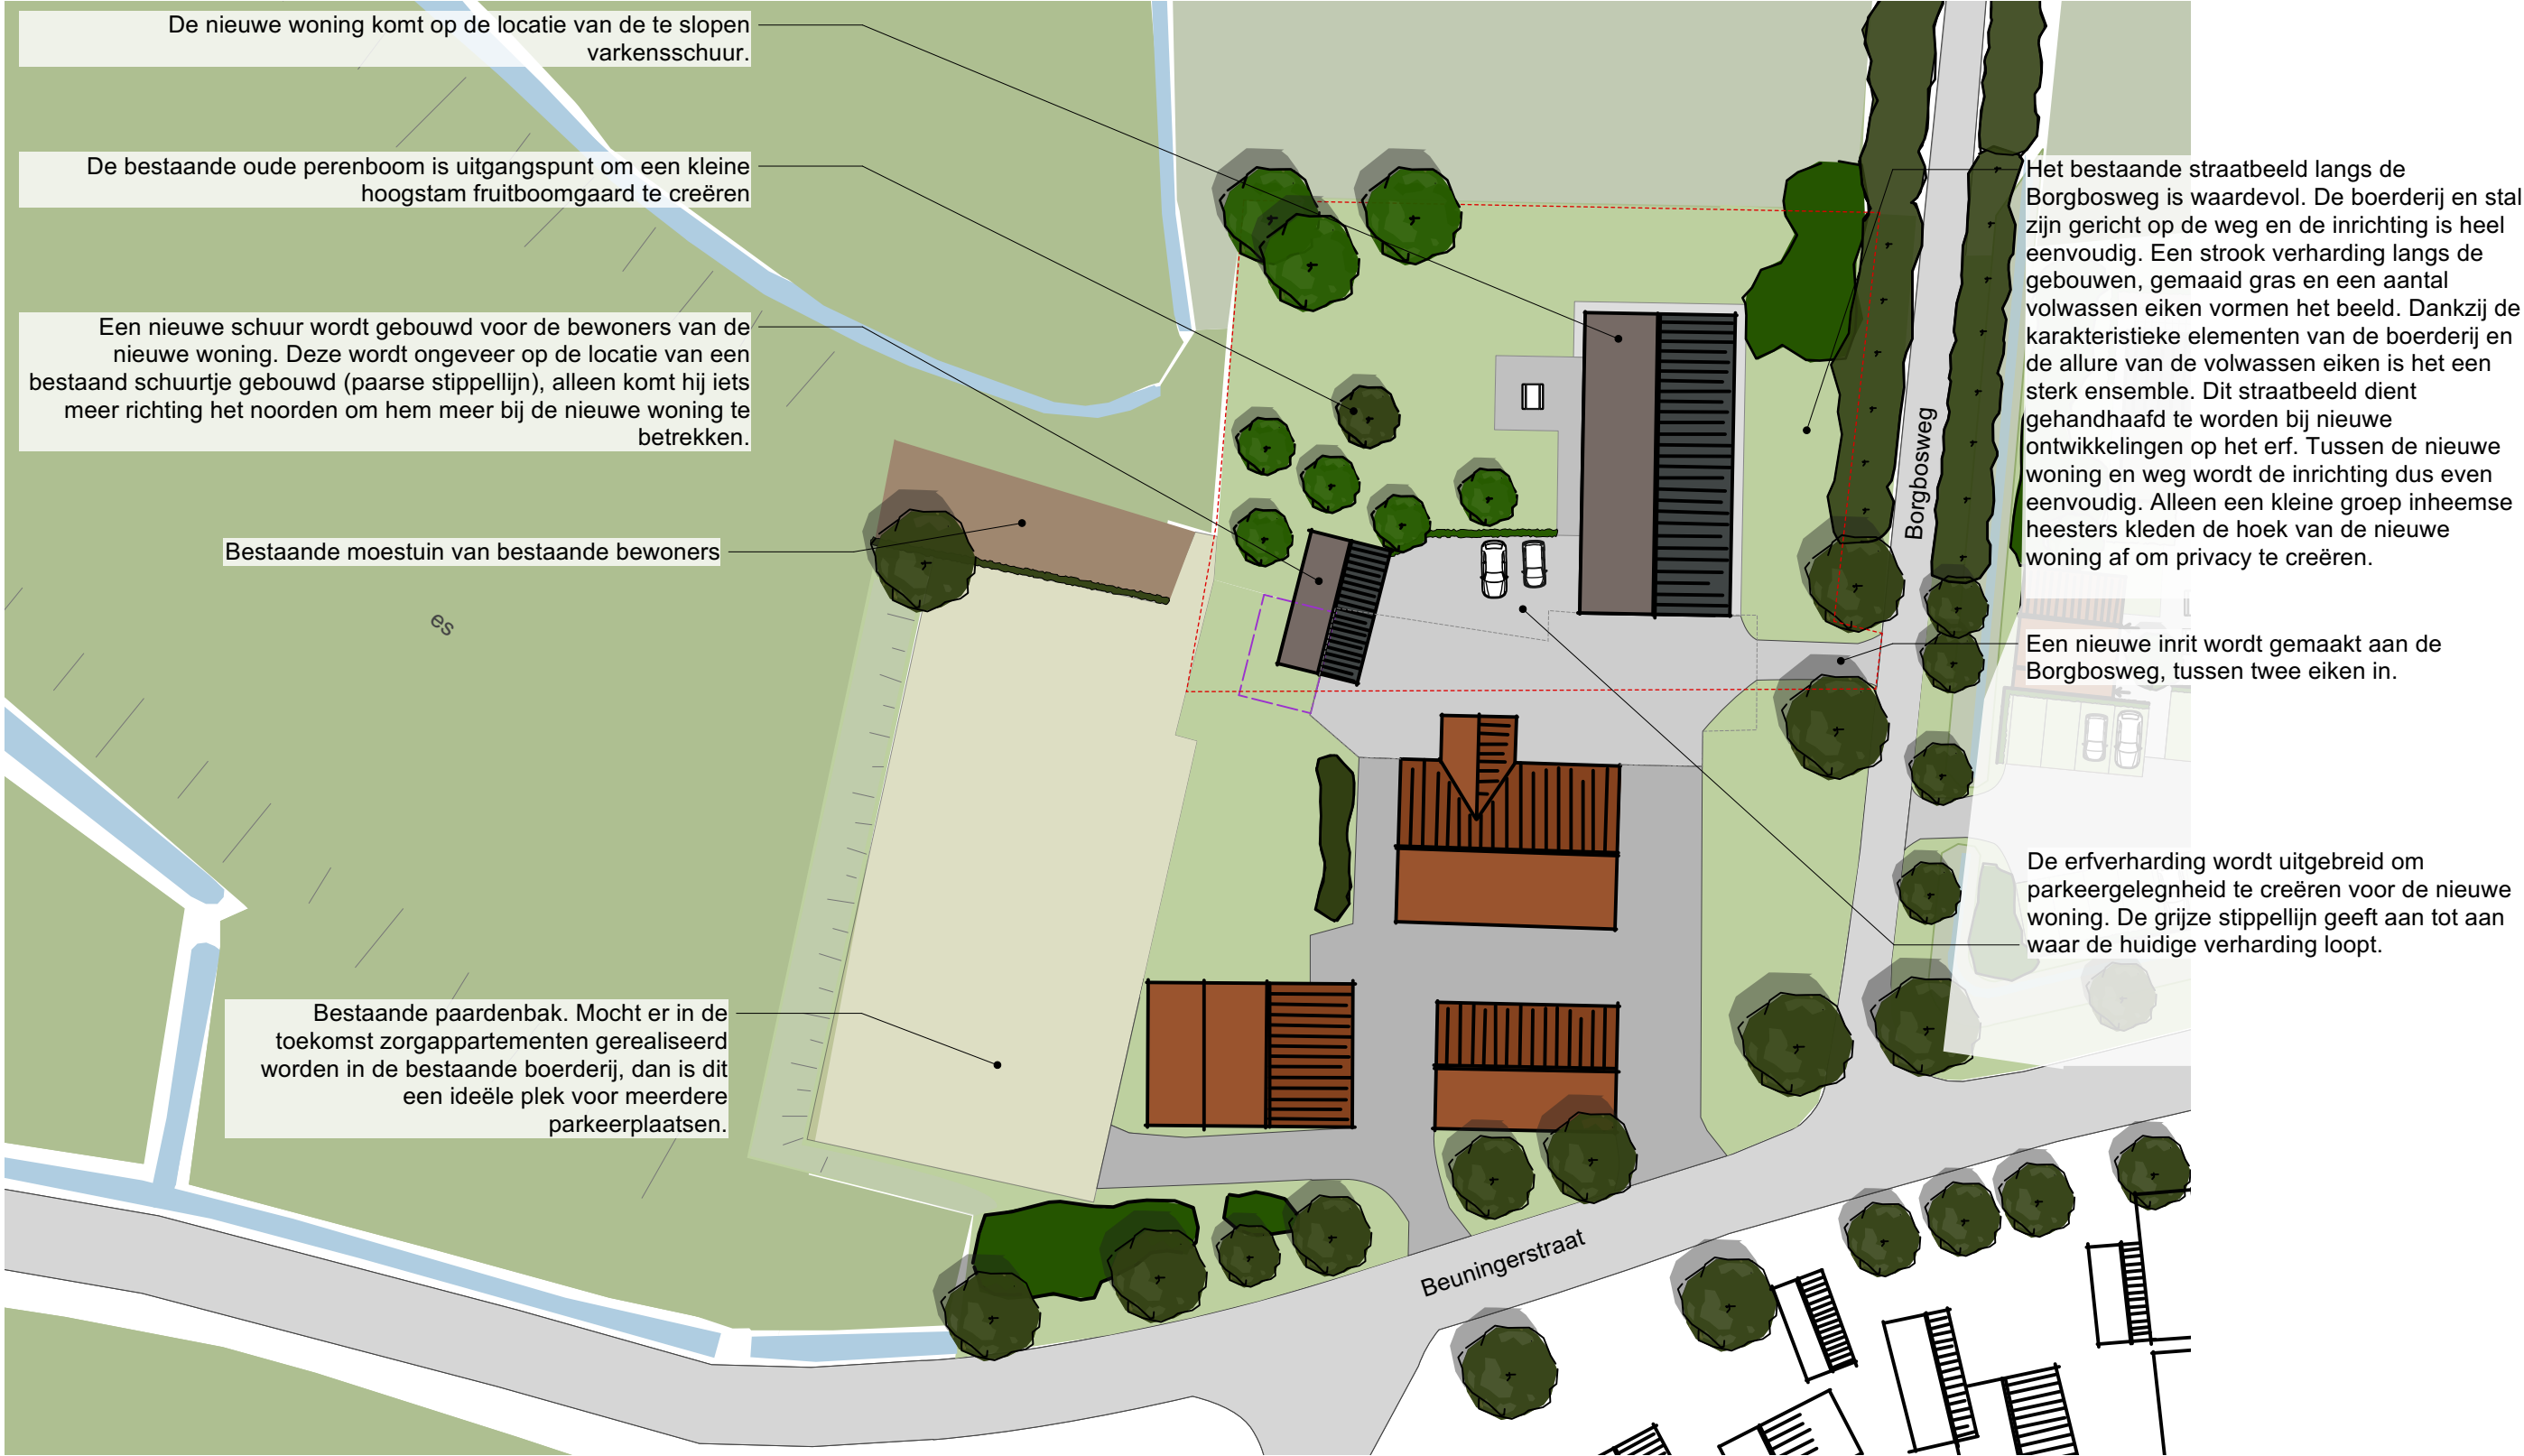

Voorstel perceelgrens;
nader te bepalen



bestaand groen



nieuw te realiseren groen

Opdrachtgever: BOEI

Getekend: J.Cundall

Datum: 06-10-2023

Onderlegger: 20201109-RVG Singraven_OBP

LOSSER_VERBEELDING (2020-11-02)(183-003)_AutoCAD2013



ERVE SLINGE WEST beplantingsadvies



1. Groep van inheemse struiken

Bosplantsoen, A kwaliteit van 60/90 of 80/120 (liggend aan de beschikbaarheid en budget). Ilex met kluit.

Verspringend verband van 1,5mx1,5m
(anderhalve meter tussen de plantrij, en 1,5m in de rij)

95m² = 42 stuks

Planten in groepen van 3/5 behalve van de Ilex.

- Carpinus betulus 20% - 8 stuks
- Cornus mas 15% - 7 stuks
- Corylus avellana 20% - 8 stuks
- Crataegus laevigata 20% - 8 stuks
- Ilex aquifolium 5% - 3 stuks
- Prunus spinosa 20% - 8 stuks

2. Hoogstam fruitboomgaard

5 hoogstam fruitbomen worden geplant.

Appel, pruim en enkele peer.

3. Hagen

Een totale lengte van circa 12,7m¹ Haagbeuk (Carpinus betulus) wordt aangeplant. Deze soort is meer droogbestendig dan beuk. 4 stuks per strekkende meter, in totaal 50 stuks. Maat 60-90cm. Kniphoogte 1-1,2m.

4. Kleine groep bomen

Maat 14/16 worden geplant.

- Tilia cordata - 3 stuks

5. Enkele groepen van inheemse struiken


Bosplantsoen, A kwaliteit van 60/90 of 80/120 (liggend aan de beschikbaarheid en budget). Ilex met kluit.

Verspringend verband van 1,5mx1,5m
(anderhalve meter tussen de plantrij, en 1,5m in de rij)

Totale oppervlakte van 100m² = 45 stuks

In de praktijk werkelijke plant positie goed afstemmen met aanwezige eiken; kan één of meerdere groepen gemaakt worden.

- Carpinus betulus 20% - 8 stuks
- Cornus mas 15% - 7 stuks
- Corylus avellana 20% - 9 stuks
- Crataegus laevigata 20% - 9 stuks
- Ilex aquifolium 5% - 3 stuks
- Prunus spinosa 20% - 9 stuks

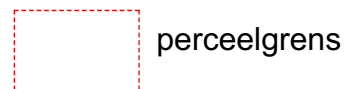

perceelgrens



bestaand groen



nieuw te realiseren groen

Opdrachtgever: BOEI
Getekend: J.Cundall
Datum: 06-10-2023