

ERVE HABOER schetsontwerp erfinrichting

Indicatieve schaal: 1:750 (A3)



Opdrachtgever: BOEI
Getekend: J.Cundall
Datum: 06-10-2023
Onderlegger: 20201109-RVG Singraven_OBP
LOSSER_VERBEELDING (2020-11-02)(183-003)_AutoCAD2013



ERVE HABOER beplantingsadvies



Groepen van inheemse struiken

Bosplantsoen, A kwaliteit van 60/90 of 80/120 (liggend aan de beschikbaarheid en budget). Ilex met kluit. Verspringend verband van 1,5mx1,5m (anderhalve meter tussen de planrij, en 1,5m in de rij)

1. 175m² = 78 stuks

Planten in groepen van 3/5 behalve van de Ilex.

- Carpinus betulus 20% - 15 stuks
- Cornus mas 15% - 13 stuks
- Corylus avellana 20% - 16 stuks
- Crataegus laevigata 20% - 15 stuks
- Ilex aquifolium 5% - 4 stuks
- Prunus spinosa 20% - 15 stuks

2. 35m² = 15 stuks

- Amelanchier lamarckii - 5 stuks
- Corylus avellana - 4 stuks
- Rosa canina - 3 stuks
- Euonymus europaeus - 3 stuks

3. 80m² = 35 stuks

- Amelanchier lamarckii - 6 stuks
- Corylus avellana - 5 stuks
- Crataegus laevigata - 7 stuks
- Euonymus europaeus - 5 stuks
- Ilex aquifolium - 5 stuks
- Rosa canina - 7 stuks (plant aan rand)

4. 40m² = 18 stuks

- Amelanchier lamarckii - 3 stuks
- Corylus avellana - 5 stuks
- Crataegus laevigata - 6 stuks
- Ilex aquifolium - 1 stuk
- Rosa canina - 3 stuks

5. 25m² = 11 stuks


- Amelanchier lamarckii - 4 stuks
- Crataegus laevigata - 3 stuks
- Corylus avellana - 3 stuks
- Lijsterbes - 1 stuk

6. 25m² = 11 stuks

- Amelanchier lamarckii - 5 stuks
- Corylus avellana - 3 stuks
- Rosa canina - 3 stuks

7. 110m² = 49 stuks

- Corylus avellana - 9 stuks
- Crataegus laevigata - 14 stuks
- Euonymus europaeus - 5 stuks
- Prunus spinosa - 9 stuks
- Ilex aquifolium - 5 stuks
- Rosa canina - 7 stuks (plant aan rand)

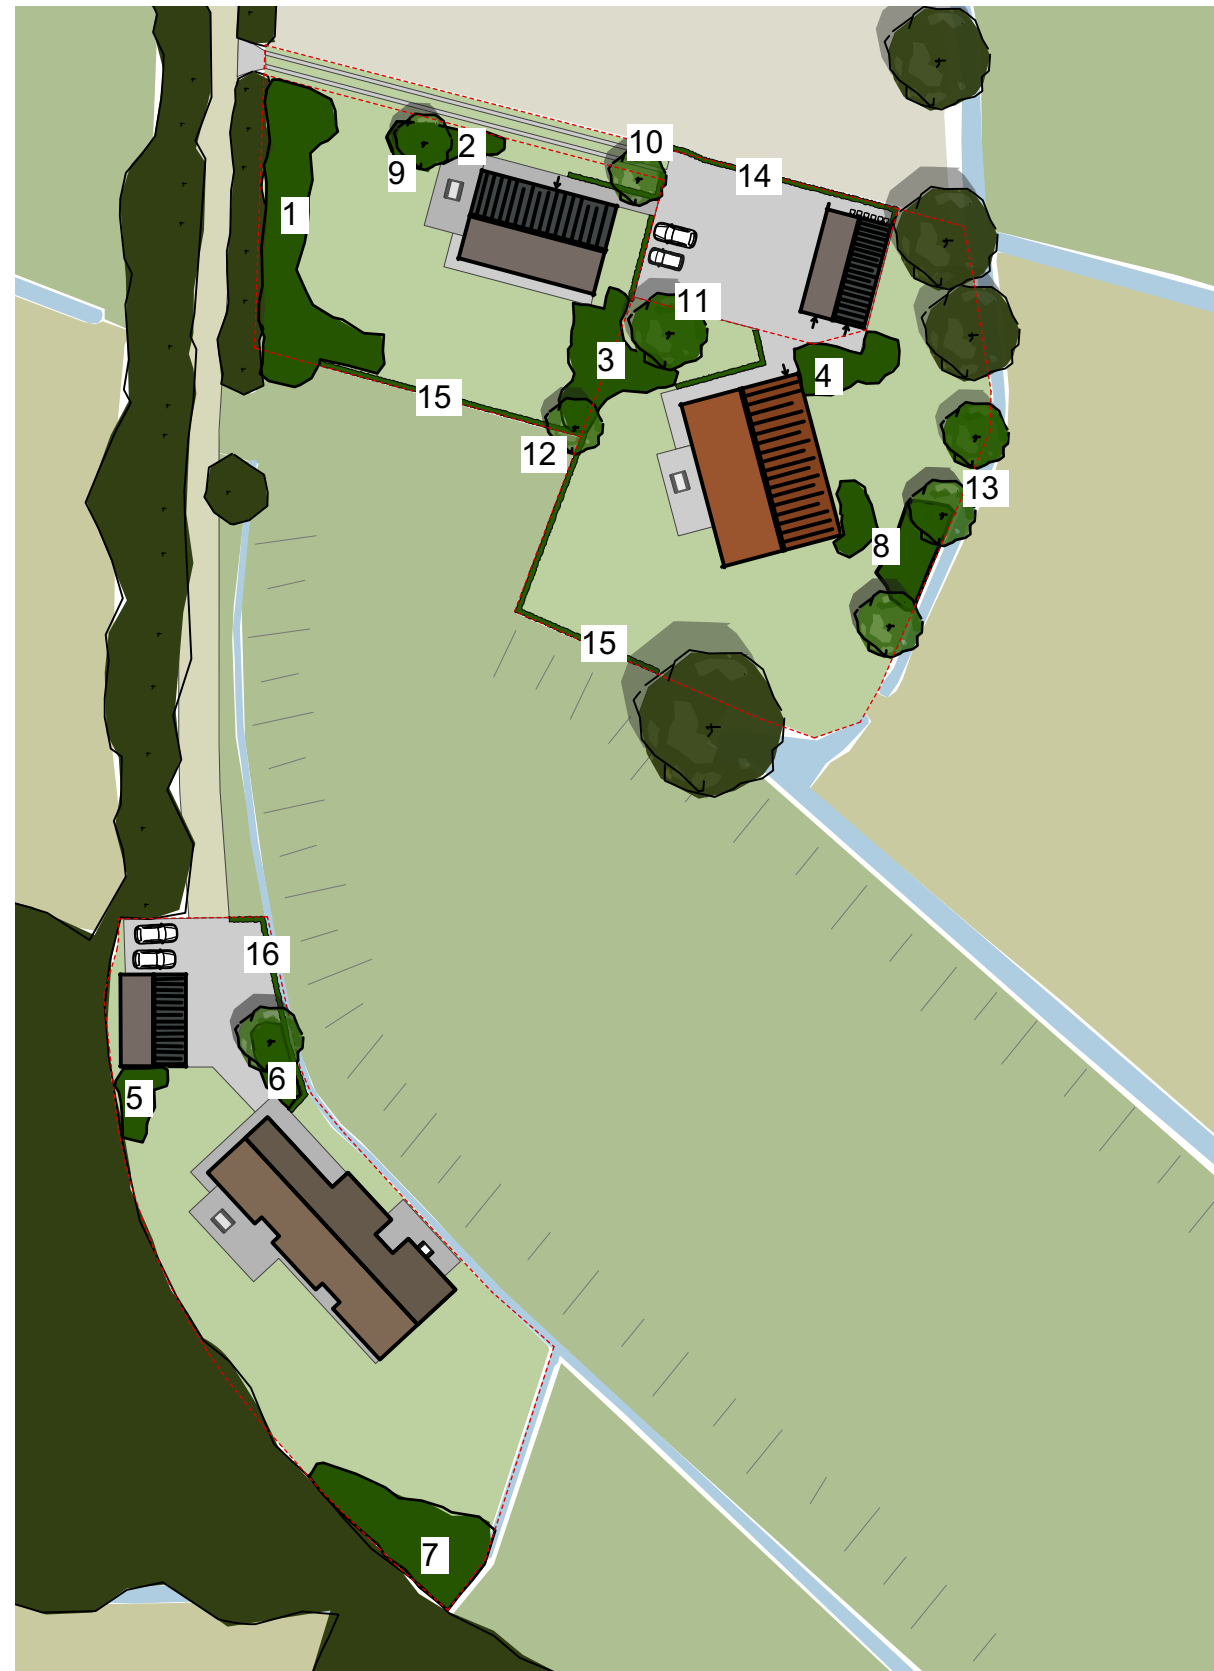

perceelgrens



bestaand groen

nieuw te realiseren groen

8. 65m² = 29 stuks

- Amelanchier lamarckii - 5 stuks
- Corylus avellana - 7 stuks
- Crataegus laevigata - 5 stuks
- Euonymus europaeus - 3 stuks
- Ilex aquifolium - 2 stuks
- Rosa canina - 7 stuks (plant aan rand)

Bomen

Maat 14/16 wordt geplant.

- 9. Sorbus aucuparia
- 10. Juglans regia
- 11. Castanea sativa
- 12. Tilia cordata
- 13. Quercus robur - 3 stuks

Hagen

14. Rondom de erfverharding en voor de woningen

Een totale lengte van circa 60m¹ Haagbeuk (Carpinus betulus) wordt aangeplant. Deze soort is meer droogbestendig dan Beuk. 4 stuks per strekkende meter, in totaal 240 stuks. Maat 60-90cm. Kniphoogte 1-1,2m.

15. Langs de es

Een totale lengte van circa 60m¹ Gemengd haag 4 stuks per strekkende meter, in totaal 240 stuks. Maat 60-90cm. Kniphoogte 1-1,2m.

- Acer campestre 20% - 48 stuks
- Carpinus betulus 20% - 48 stuks
- Crataegus monogyna 30% - 72 stuks
- Prunus spinosa 15% - 36 stuks
- Rosa canina 15% - 36 stuks

16. Een totale lengte van circa 25m¹ Gemengd haag

4 stuks per strekkende meter, in totaal 100 stuks. Maat 60-90cm. Kniphoogte 1-1,2m.

- Acer campestre 20% - 20 stuks
- Carpinus betulus 20% - 20 stuks
- Crataegus monogyna 30% - 30 stuks
- Prunus spinosa 15% - 15 stuks
- Rosa canina 15% - 15 stuks

Opdrachtgever: BOEI
Getekend: J.Cundall
Datum: 06-10-2023

