


ERVE SLINGE OOST schetsontwerp erfinrichting

Indicatieve schaal: 1:500 (A3)

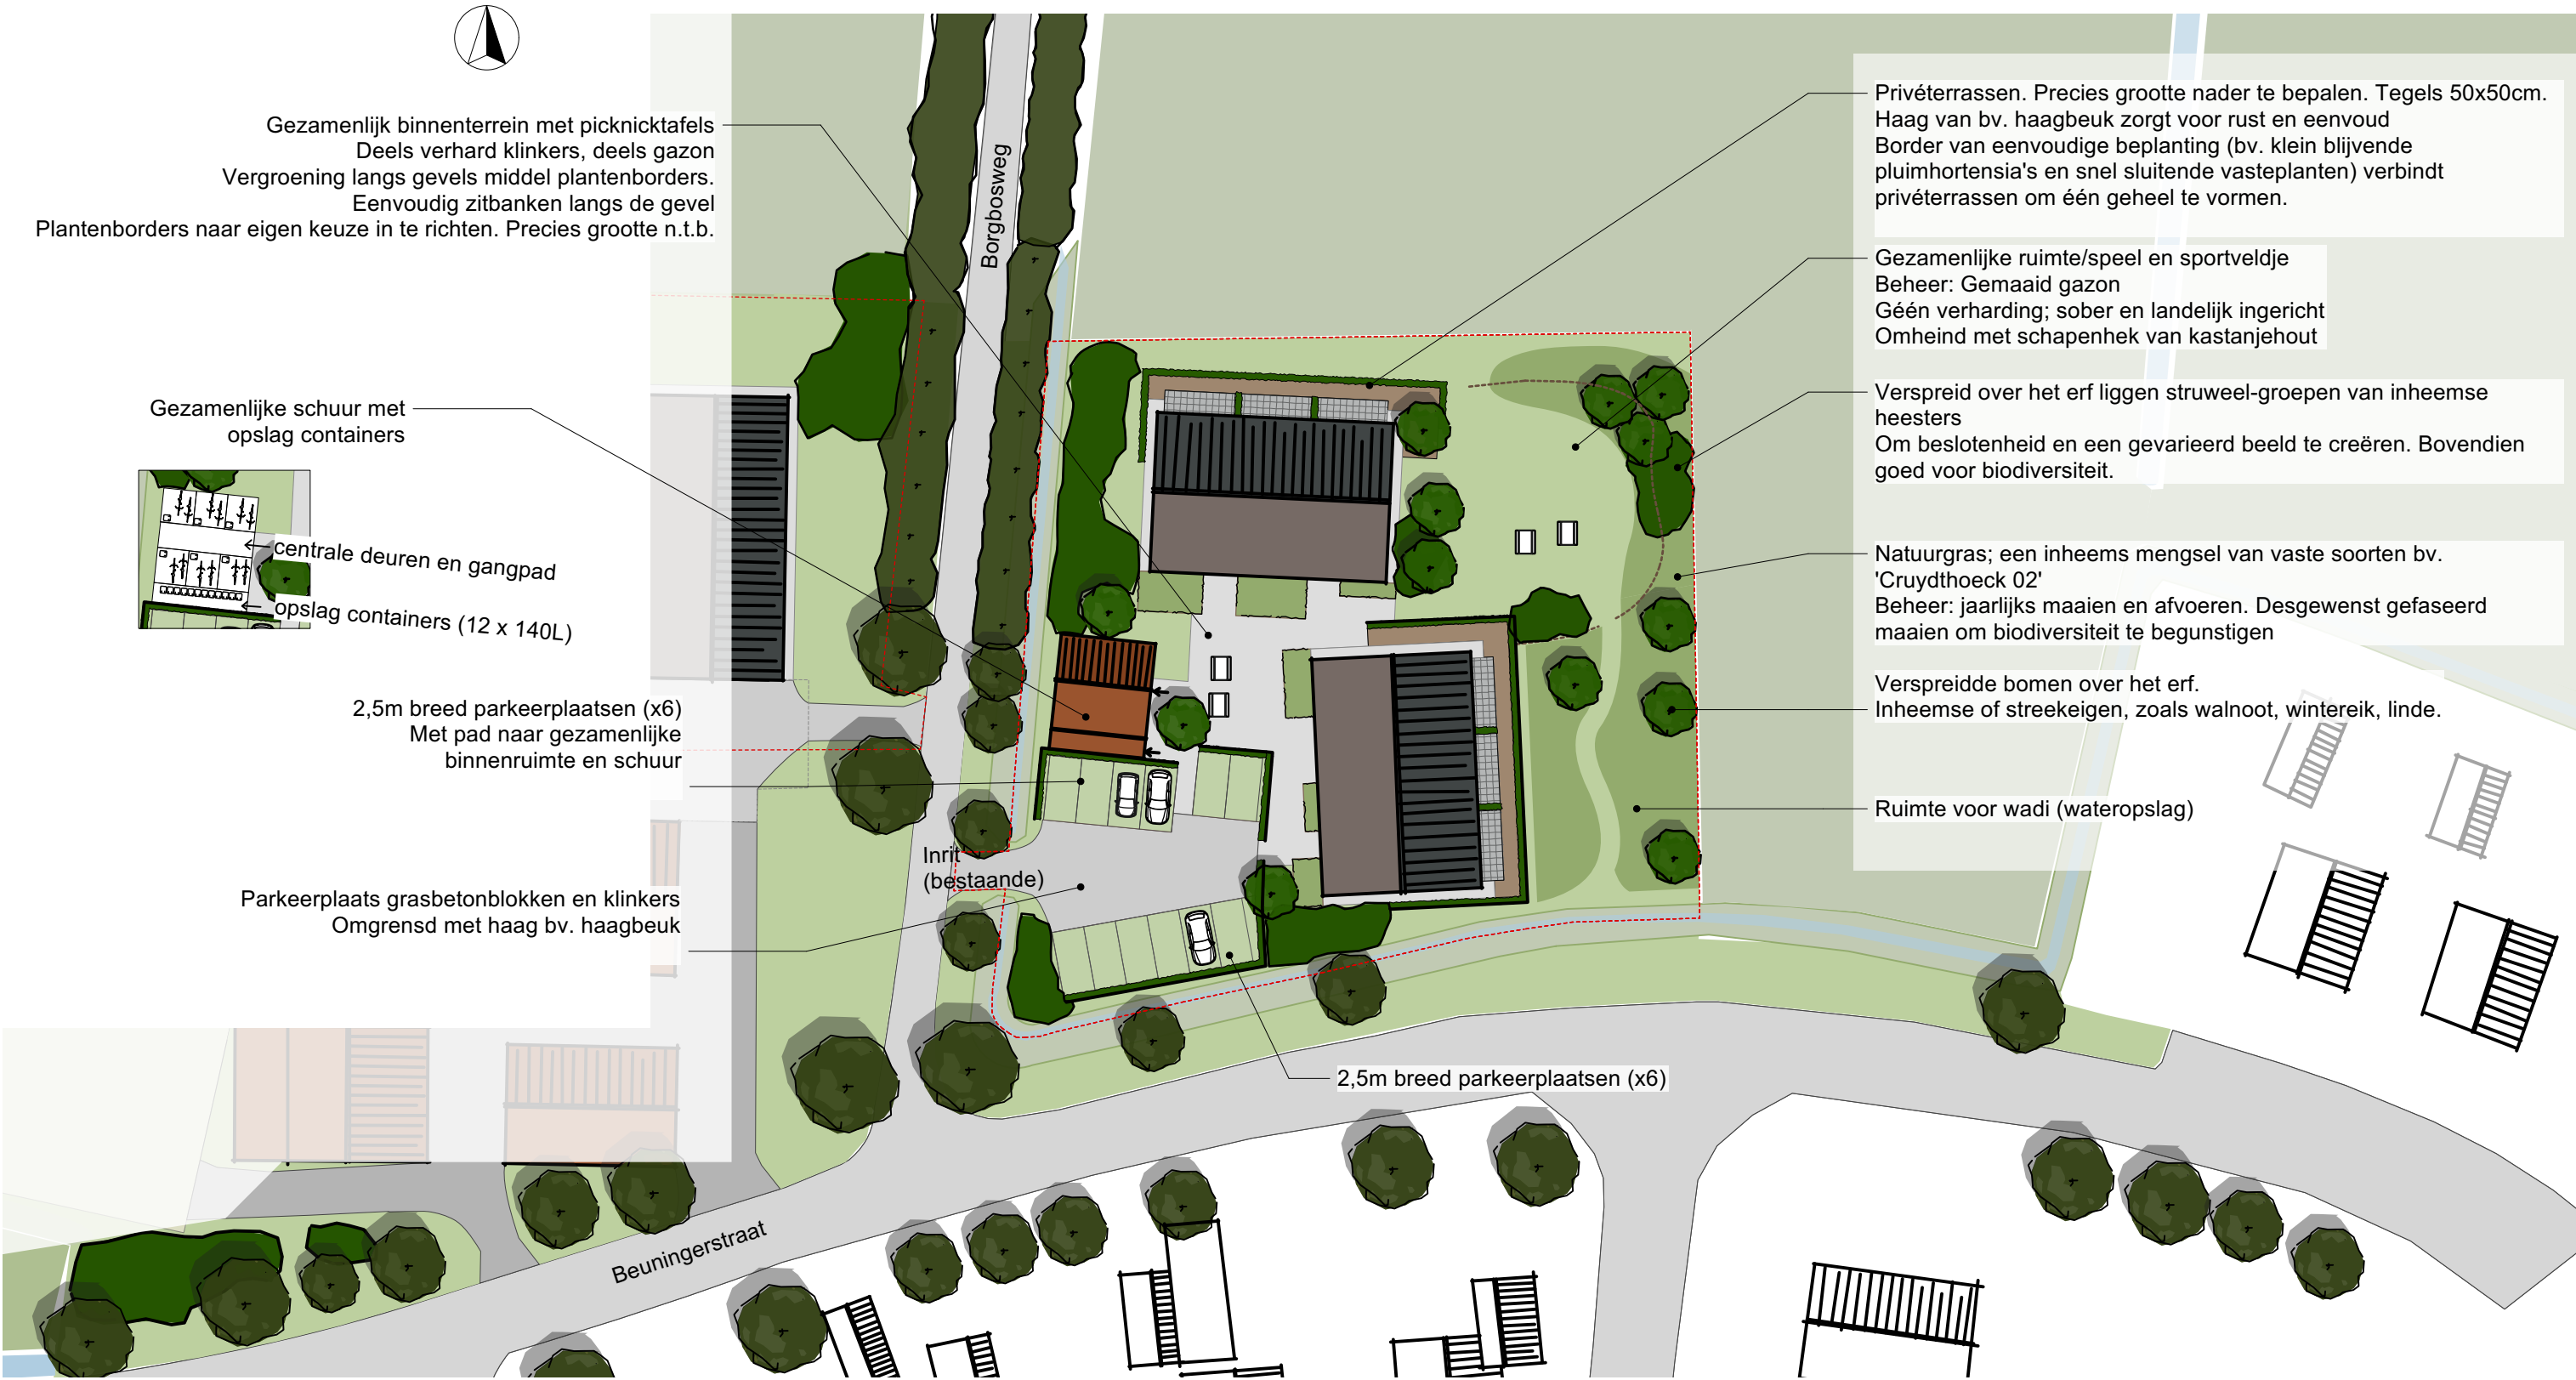

perceelgrens



bestaand groen



nieuw te realiseren groen

Opdrachtgever: BOEI

Getekend: J.Cundall

Datum: 06-10-2023

Onderlegger: 20201109-RVG Singraven_OBP

LOSSER_VERBEELDING (2020-11-02)(183-003)_AutoCAD2013



ERVE SLINGE OOST beplantingsadvies



Groepen van inheemse struiken

Bosplantsoen, A kwaliteit van 60/90 of 80/120
(liggend aan de beschikbaarheid en budget)
Verspringend verband van 1,5mx1,5m
(anderhalve meter tussen de planrij, en 1,5m in de rij)

1. 100m² = 46 stuks

Planten in groepen van 3/5 behalve van de Ilex.

- Carpinus betulus 20% - 9 stuks
- Cornus mas 15% - 7 stuks
- Corylus avellana 20% - 9 stuks
- Crataegus laevigata 20% - 9 stuks
- Ilex aquifolium 5% - 3 stuks
- Prunus spinosa 20% - 9 stuks

2. 20m² = 9 stuks

- Corylus avellana - 3 stuks
- Rosa canina - 3 stuks
- Euonymus europaeus - 3 stuks

3. 30m² = 13 stuks

- Corylus avellana - 4 stuks
- Euonymus europaeus - 3 stuks
- Ilex aquifolium - 2 stuks
- Rosa canina - 4 stuks

4. 20m² = 9 stuks

- Corylus avellana - 3 stuks
- Rosa canina - 3 stuks
- Euonymus europaeus - 3 stuks

5. 35m² = 16 stuks

- Gelderse roos - 5 stuks: plant aan sloot kant
- Corylus avellana - 5 stuks
- Lijsterbes - 1 stuk
- Sambucus nigra - 5 stuks

6. 25m² = 11 stuks

- Gelderse roos - 3 stuks: plant aan sloot kant
- Corylus avellana - 3 stuks
- Lijsterbes - 2 stuks
- Sambucus nigra - 4 stuks



Bomen

Maat 14/16 worden geplant.

7. Prunus cerasifera 'Nigra'
(deze boom is niet inheems maar past op een boerenerf in de nabijheid van de gebouwen. Hij heeft een hoge sierwaarde en daarmee is hij een mooie accent in de erfbeplanting. Ondanks dat hij niet inheems is, wordt hij bevolgen door insecten)
8. Juglans regia
9. Sorbus aucuparia
10. Sorbus aucuparia - 2 stuks
11. Quercus robur - 3 stuks
12. Tilia cordata - 3 stuks
13. Alnus glutinosa
14. Prunus avium

Hagen


15. Een totale lengte van circa 40m¹ Haagbeuk (Carpinus betulus) wordt aangeplant. Deze soort is meer droogbestendig dan beuk. 4 stuks per strekkende meter, in totaal 160 stuks. Maat 60-90cm. Kniphoogte 1-1,2m.

16. Een totale lengte van circa 48m¹ Haagbeuk (Carpinus betulus) wordt aangeplant. Deze soort is meer droogbestendig dan beuk. 4 stuks per strekkende meter, in totaal 192 stuks. Maat 60-90cm. Kniphoogte 1-1,2m.


17. Een totale lengte van circa 53m¹ Veldesdoorn (Acer campestre) wordt aangeplant. Deze soort is meer droogbestendig dan beuk. 4 stuks per strekkende meter, in totaal 212 stuks. Maat 60-90cm. Kniphoogte 1-1,2m.

Natuurgras

18. Een totale oppervlakte van circa 355m² wordt ingezaaid met het mengsel C2 van Cruydhoeck

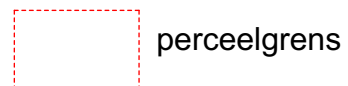

perceelgrens

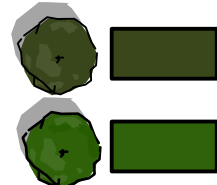

bestaand groen

nieuw te realiseren groen

Opdrachtgever: BOEI
Getekend: J.Cundall
Datum: 06-10-2023

TofT
Erf- en landschapsonderwerp