


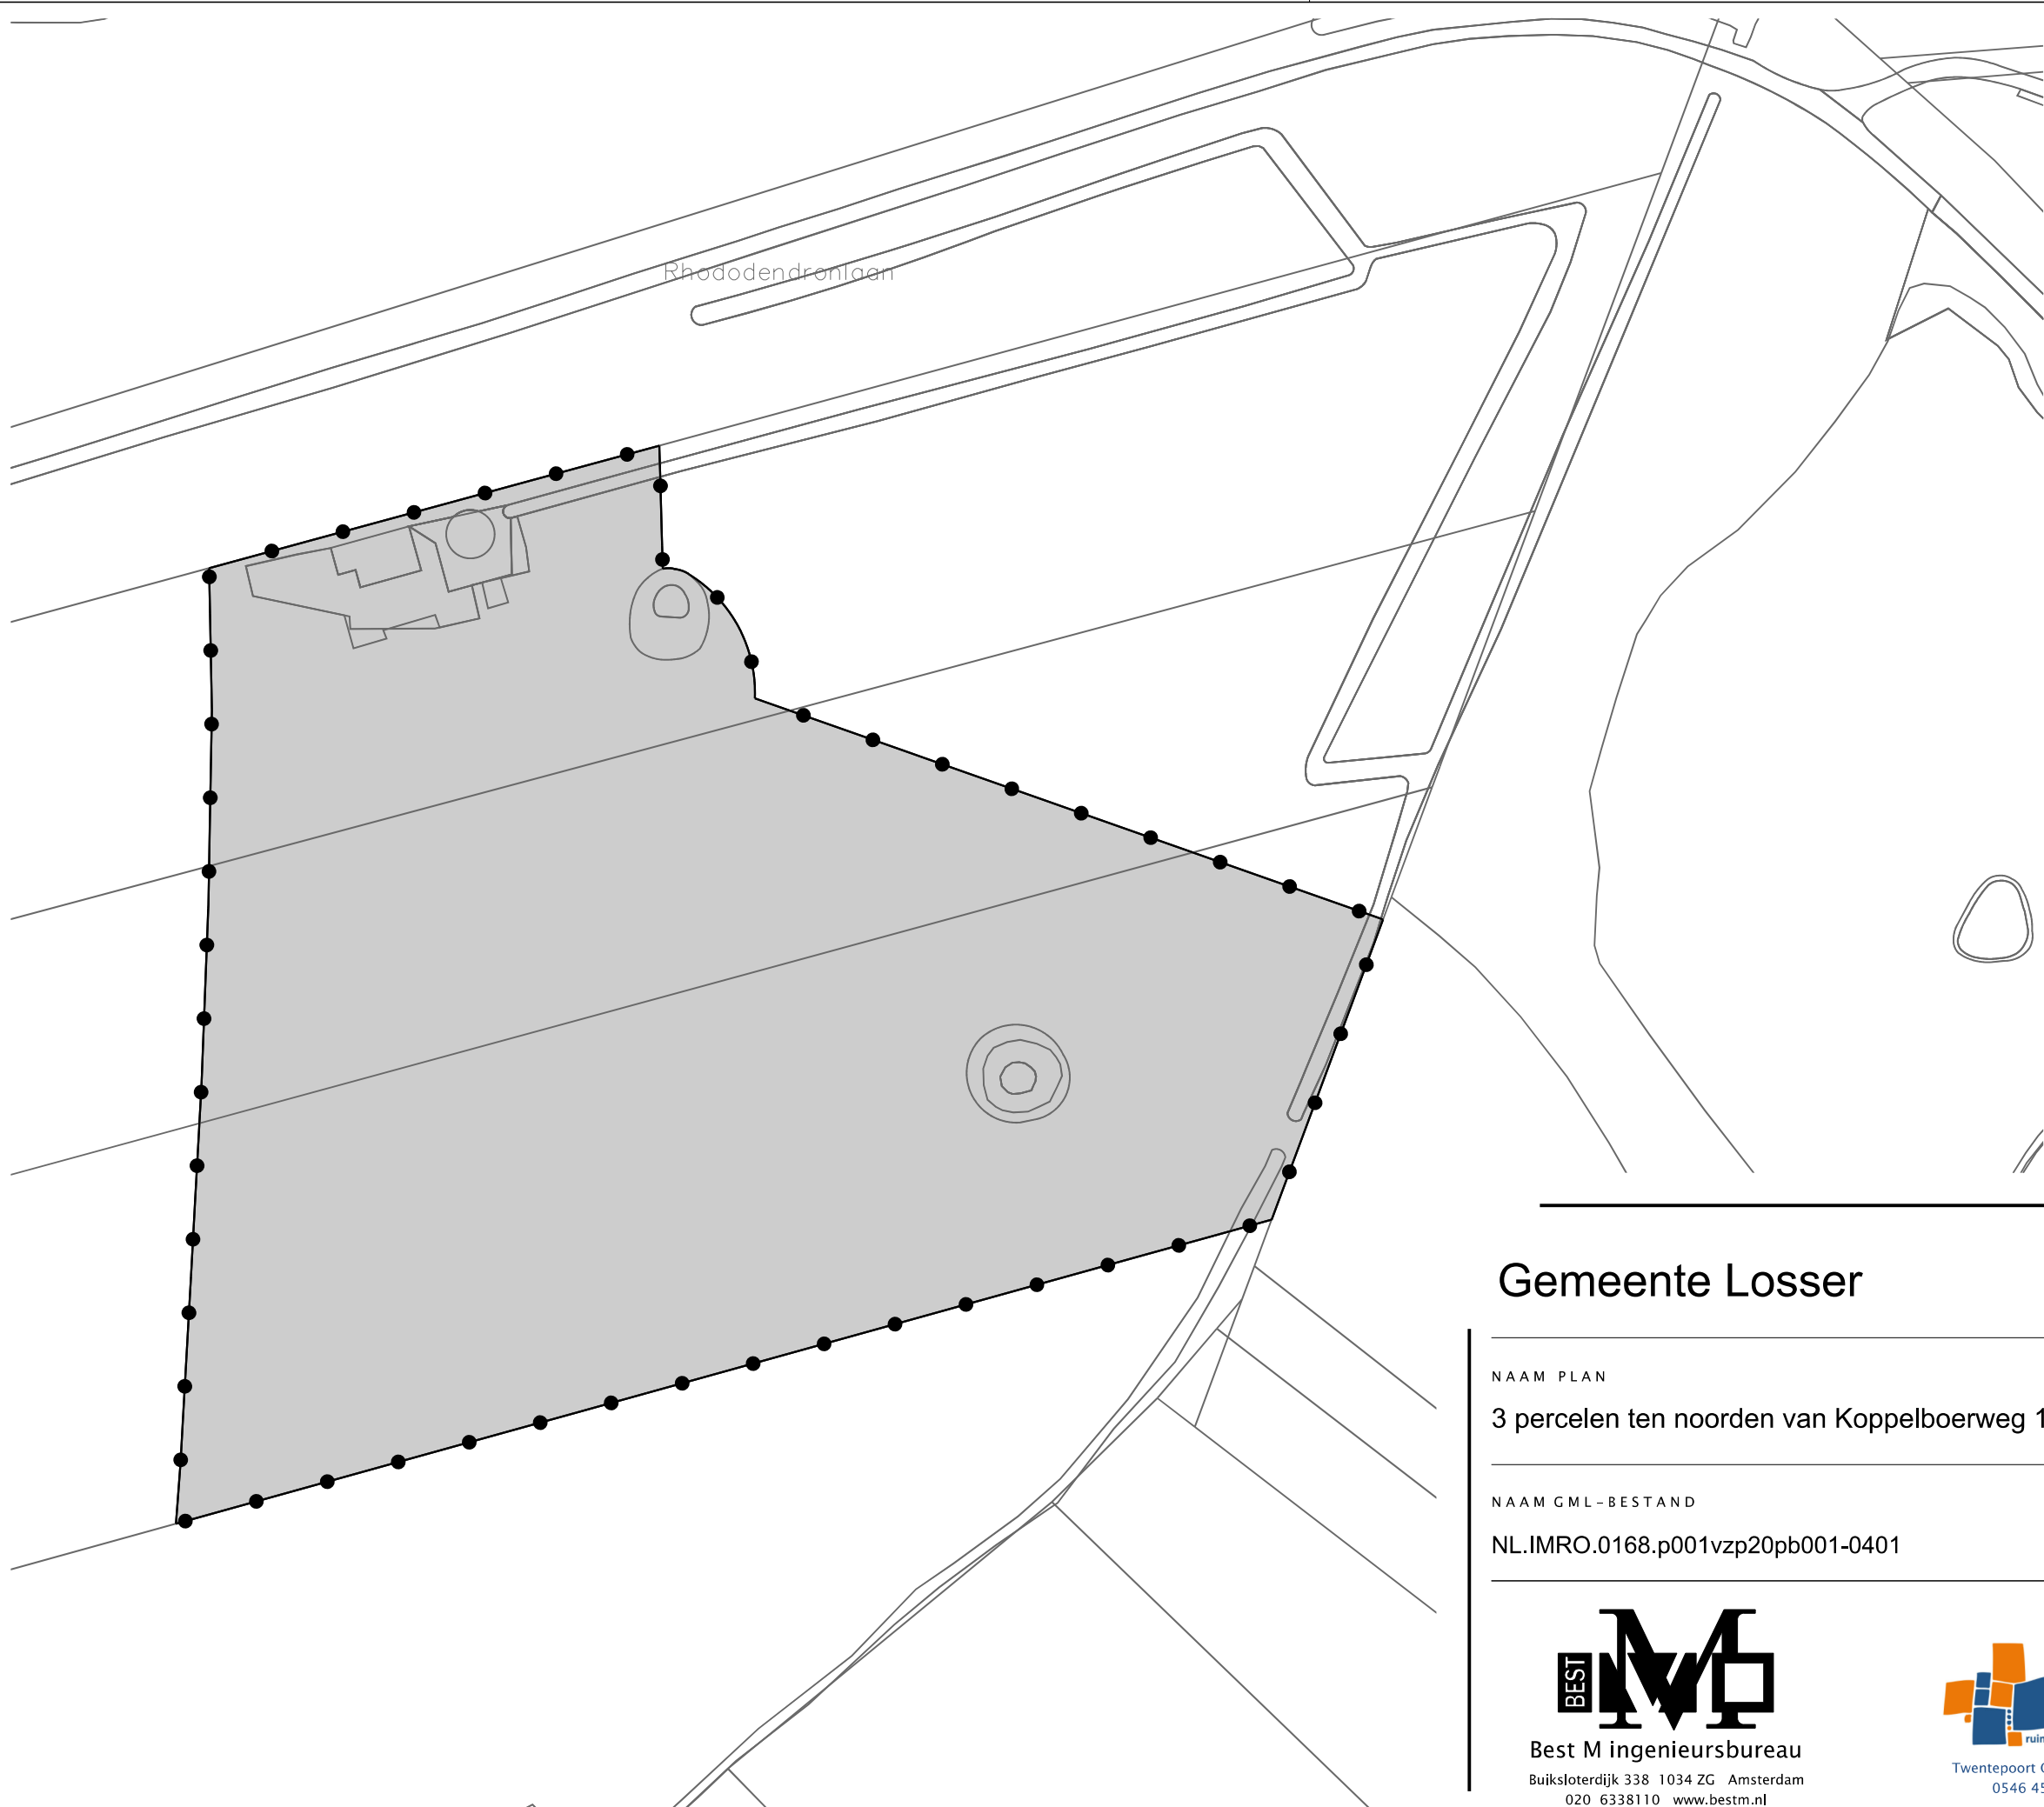

LEGENDA

- Besluitgebied

Besluitgebiedgrens
- Besluitvlak

3 percelen ten noorden van Koppelboerweg 18, De Lutte
- Verklaring

Ondergrond

Gemeente Losser



NAAM PLAN
3 percelen ten noorden van Koppelboerweg 18, De Lutte

NAAM GML-BESTAND	DATUM	BLAD VAN BLADEN	FORMAAT
NL.IMRO.0168.p001vzp20pb001-0401	22-7-2021	1 VAN 1	A3

BEST

Best M ingenieursbureau
Buiksloterdijk 338 1034 ZG Amsterdam
020 6338110 www.bestm.nl

BJZ.nu

ruimtelijke plannen en advies

Twentepoort Oost 16A 7609 RG Almelo
0546 454466 www.bjz.nu

TEKENAAR	SCHAAL
MvL	1 :1000