


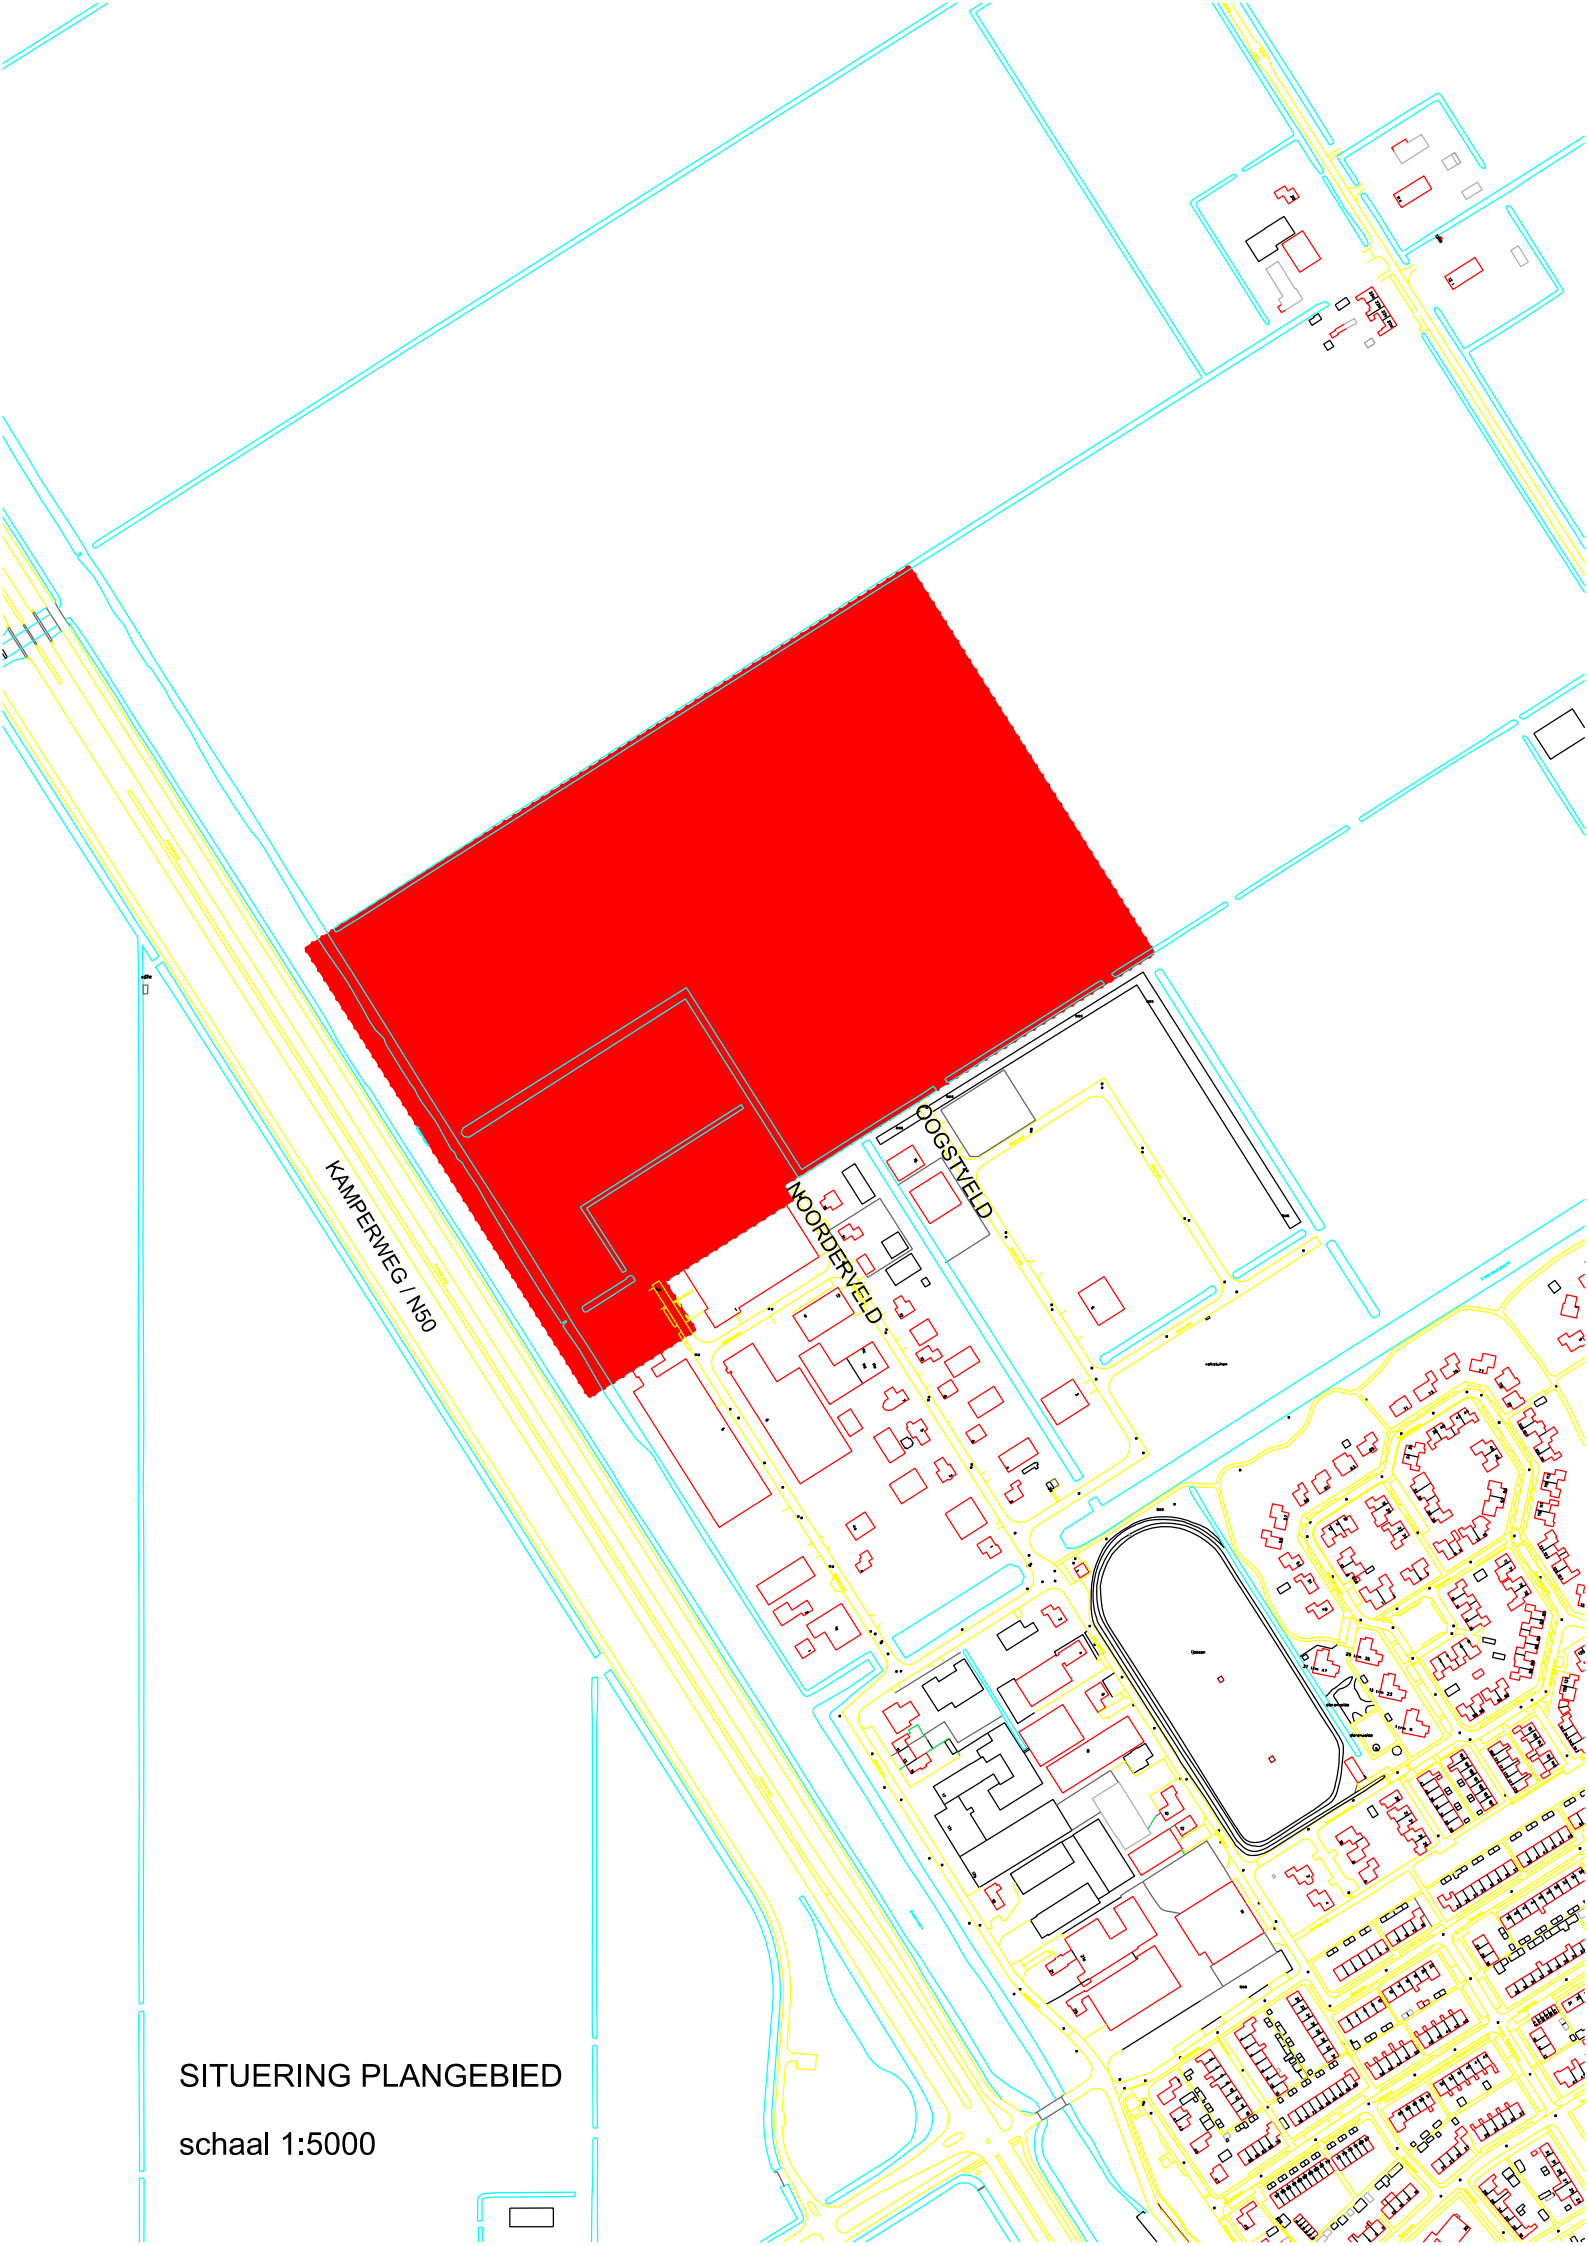

SITUERING PLANGEBIED

schaal 1:5000