


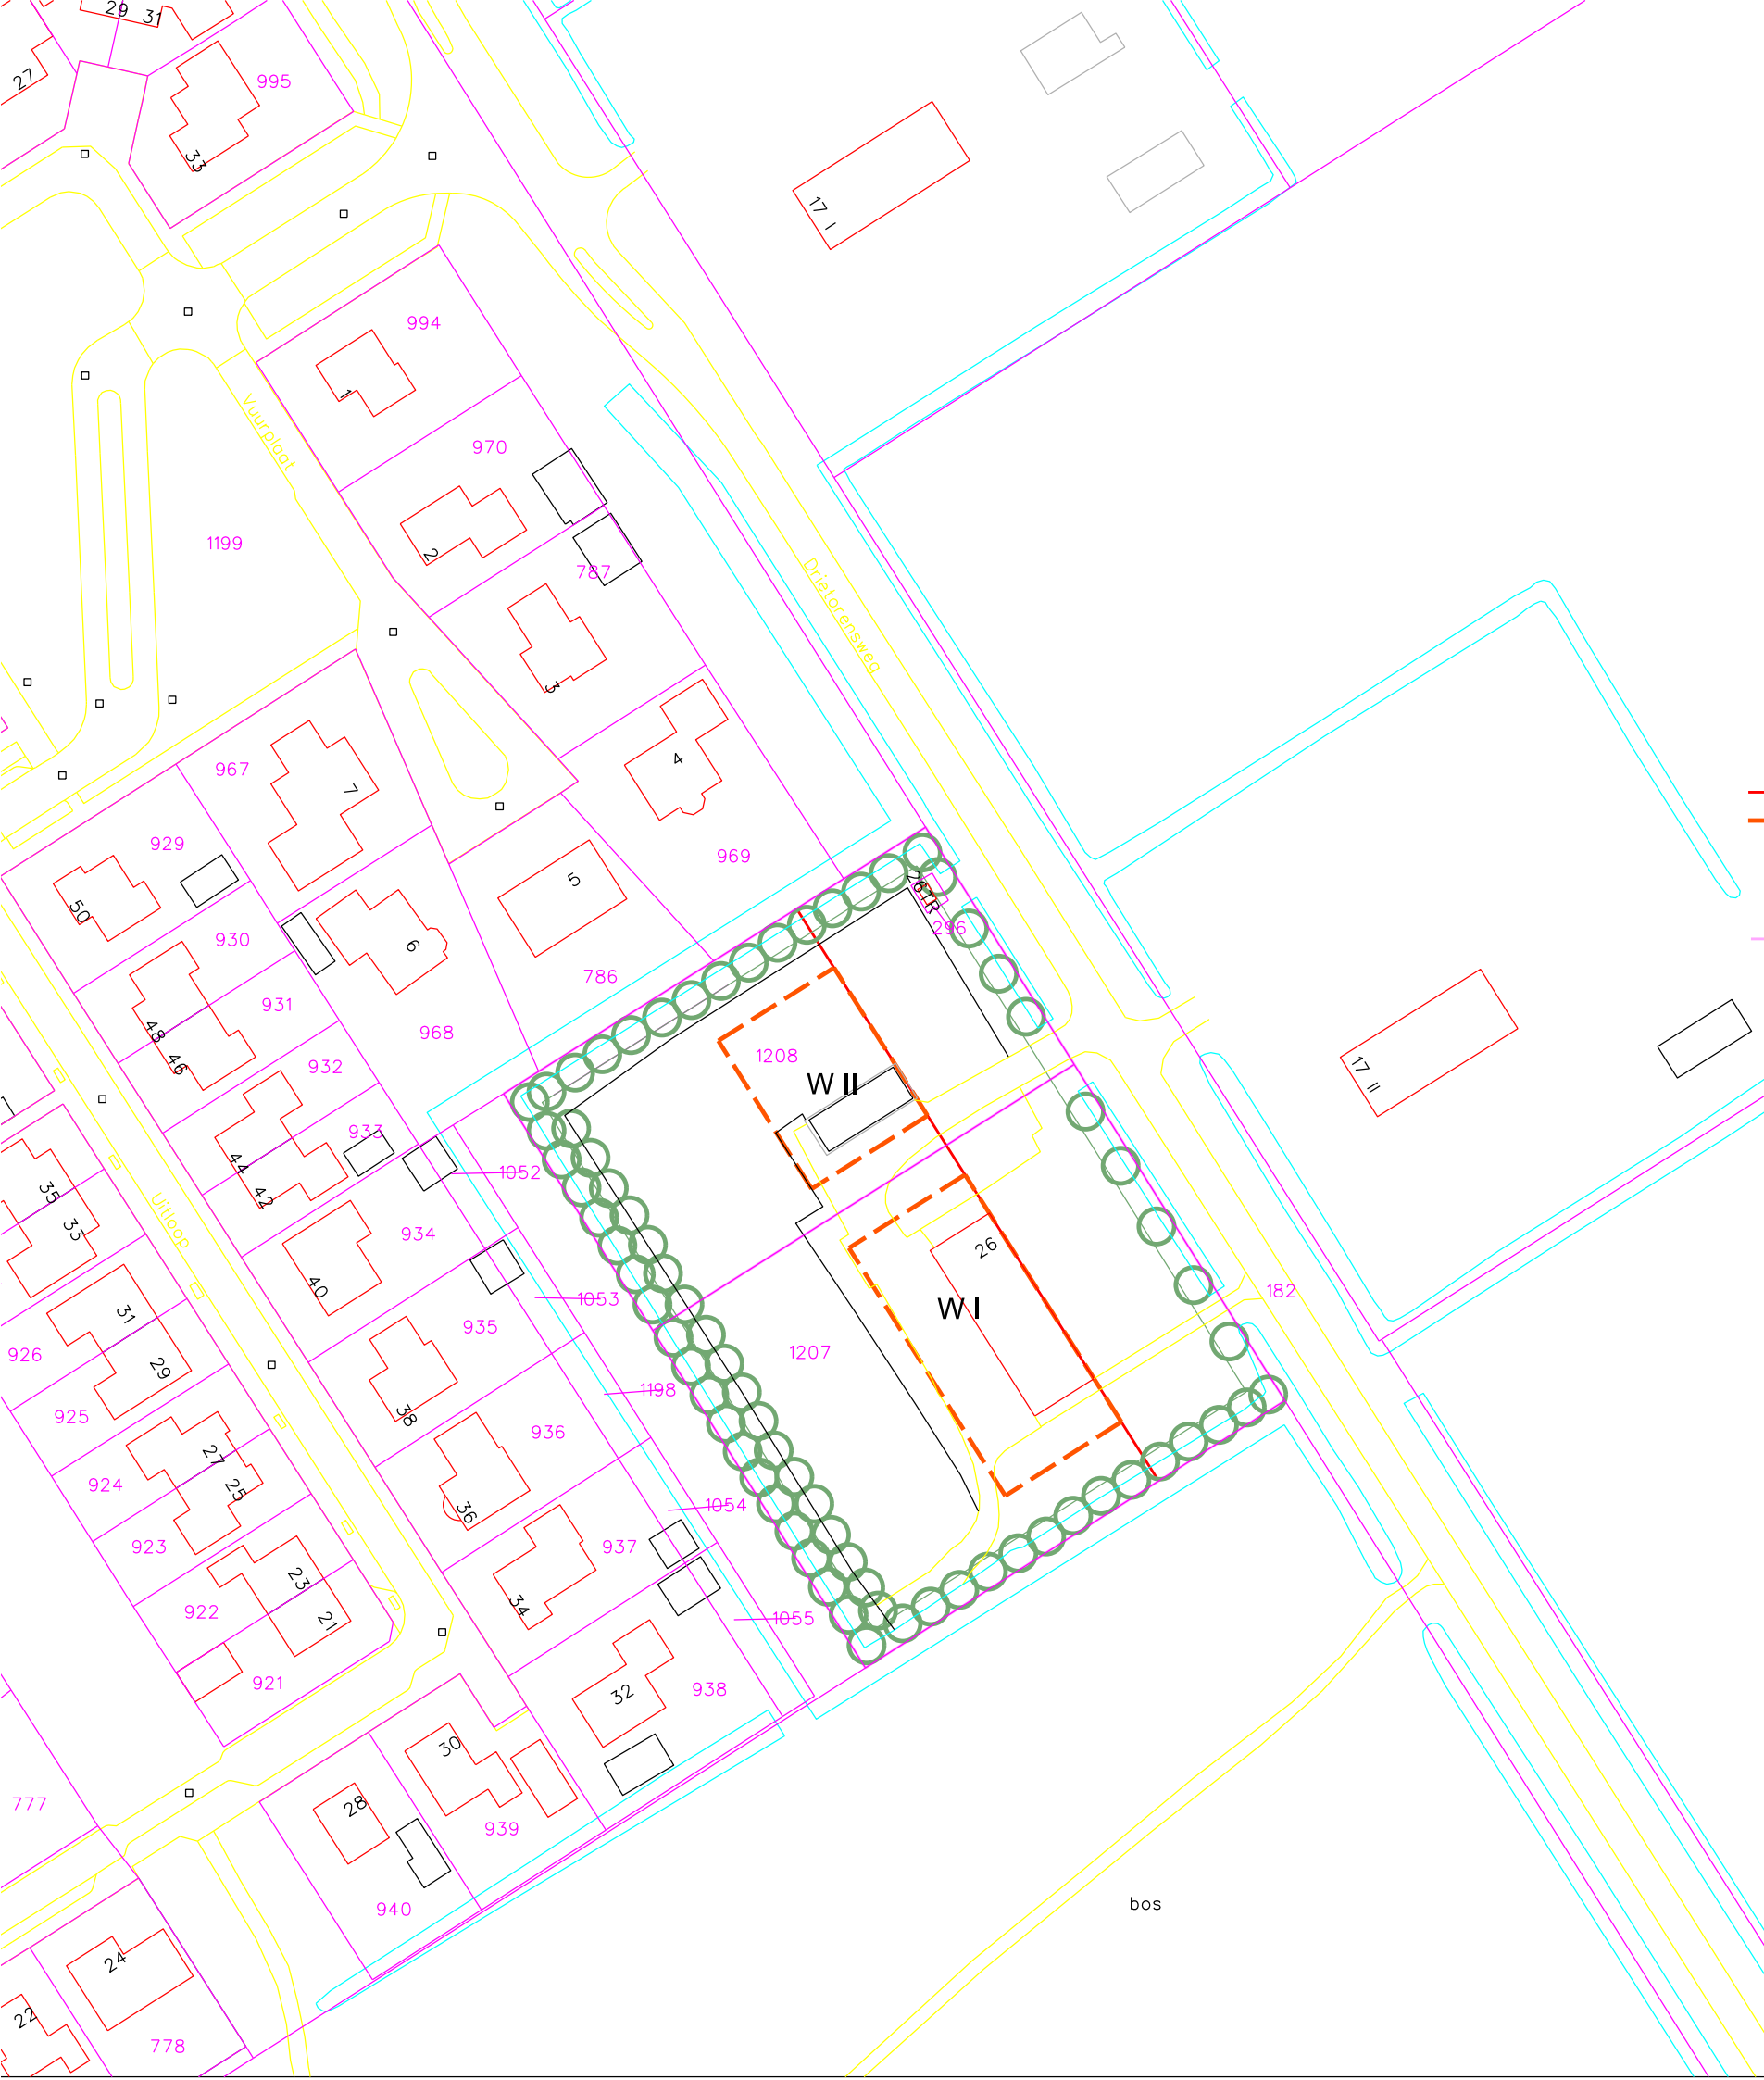

LEGENDA

Bestemming Wonen - Specifieke vorm van wonen (landelijk wonen in een woonkern)

W I maximaal aantal wooneenheden 1
gh maximaal 3,5m
bh maximaal 10m
inh maximaal 900m3
opp bijgeb maximaal 150m2
nokrichting parallel aan de drietorensweg

W II maximaal aantal wooneenheden 1
gh maximaal 3,5m
bh maximaal 10m
inh maximaal 600m3
opp bijgeb maximaal 100m2
nokrichting haaks op de drietorensweg

W I en W II tussen de percelen, voor de voorgevelrooilijn 1m, rest 2m
erfafscheid. rondom, minimaal 6 meter breed aan de achterkant van de singel en
erfsingel minimaal 4 meter breed aan de overige zijden van het erf, waarbij in de
 voorzijde wat uitgedund wordt

- rooilijn
- bebouwingsvlak
- groensingel en onderbeplanting
- kadastrale lijn(en)

STEDENBOUWKUNDIG PLAN-concept behorend bij
BEELKWALITEITSPLAN DRIETORENSWEG 26, ENS
"een stukje landelijk gebied in een woonkern"
datum 15-05-2012 / 04-06-2012
getekend zrm