


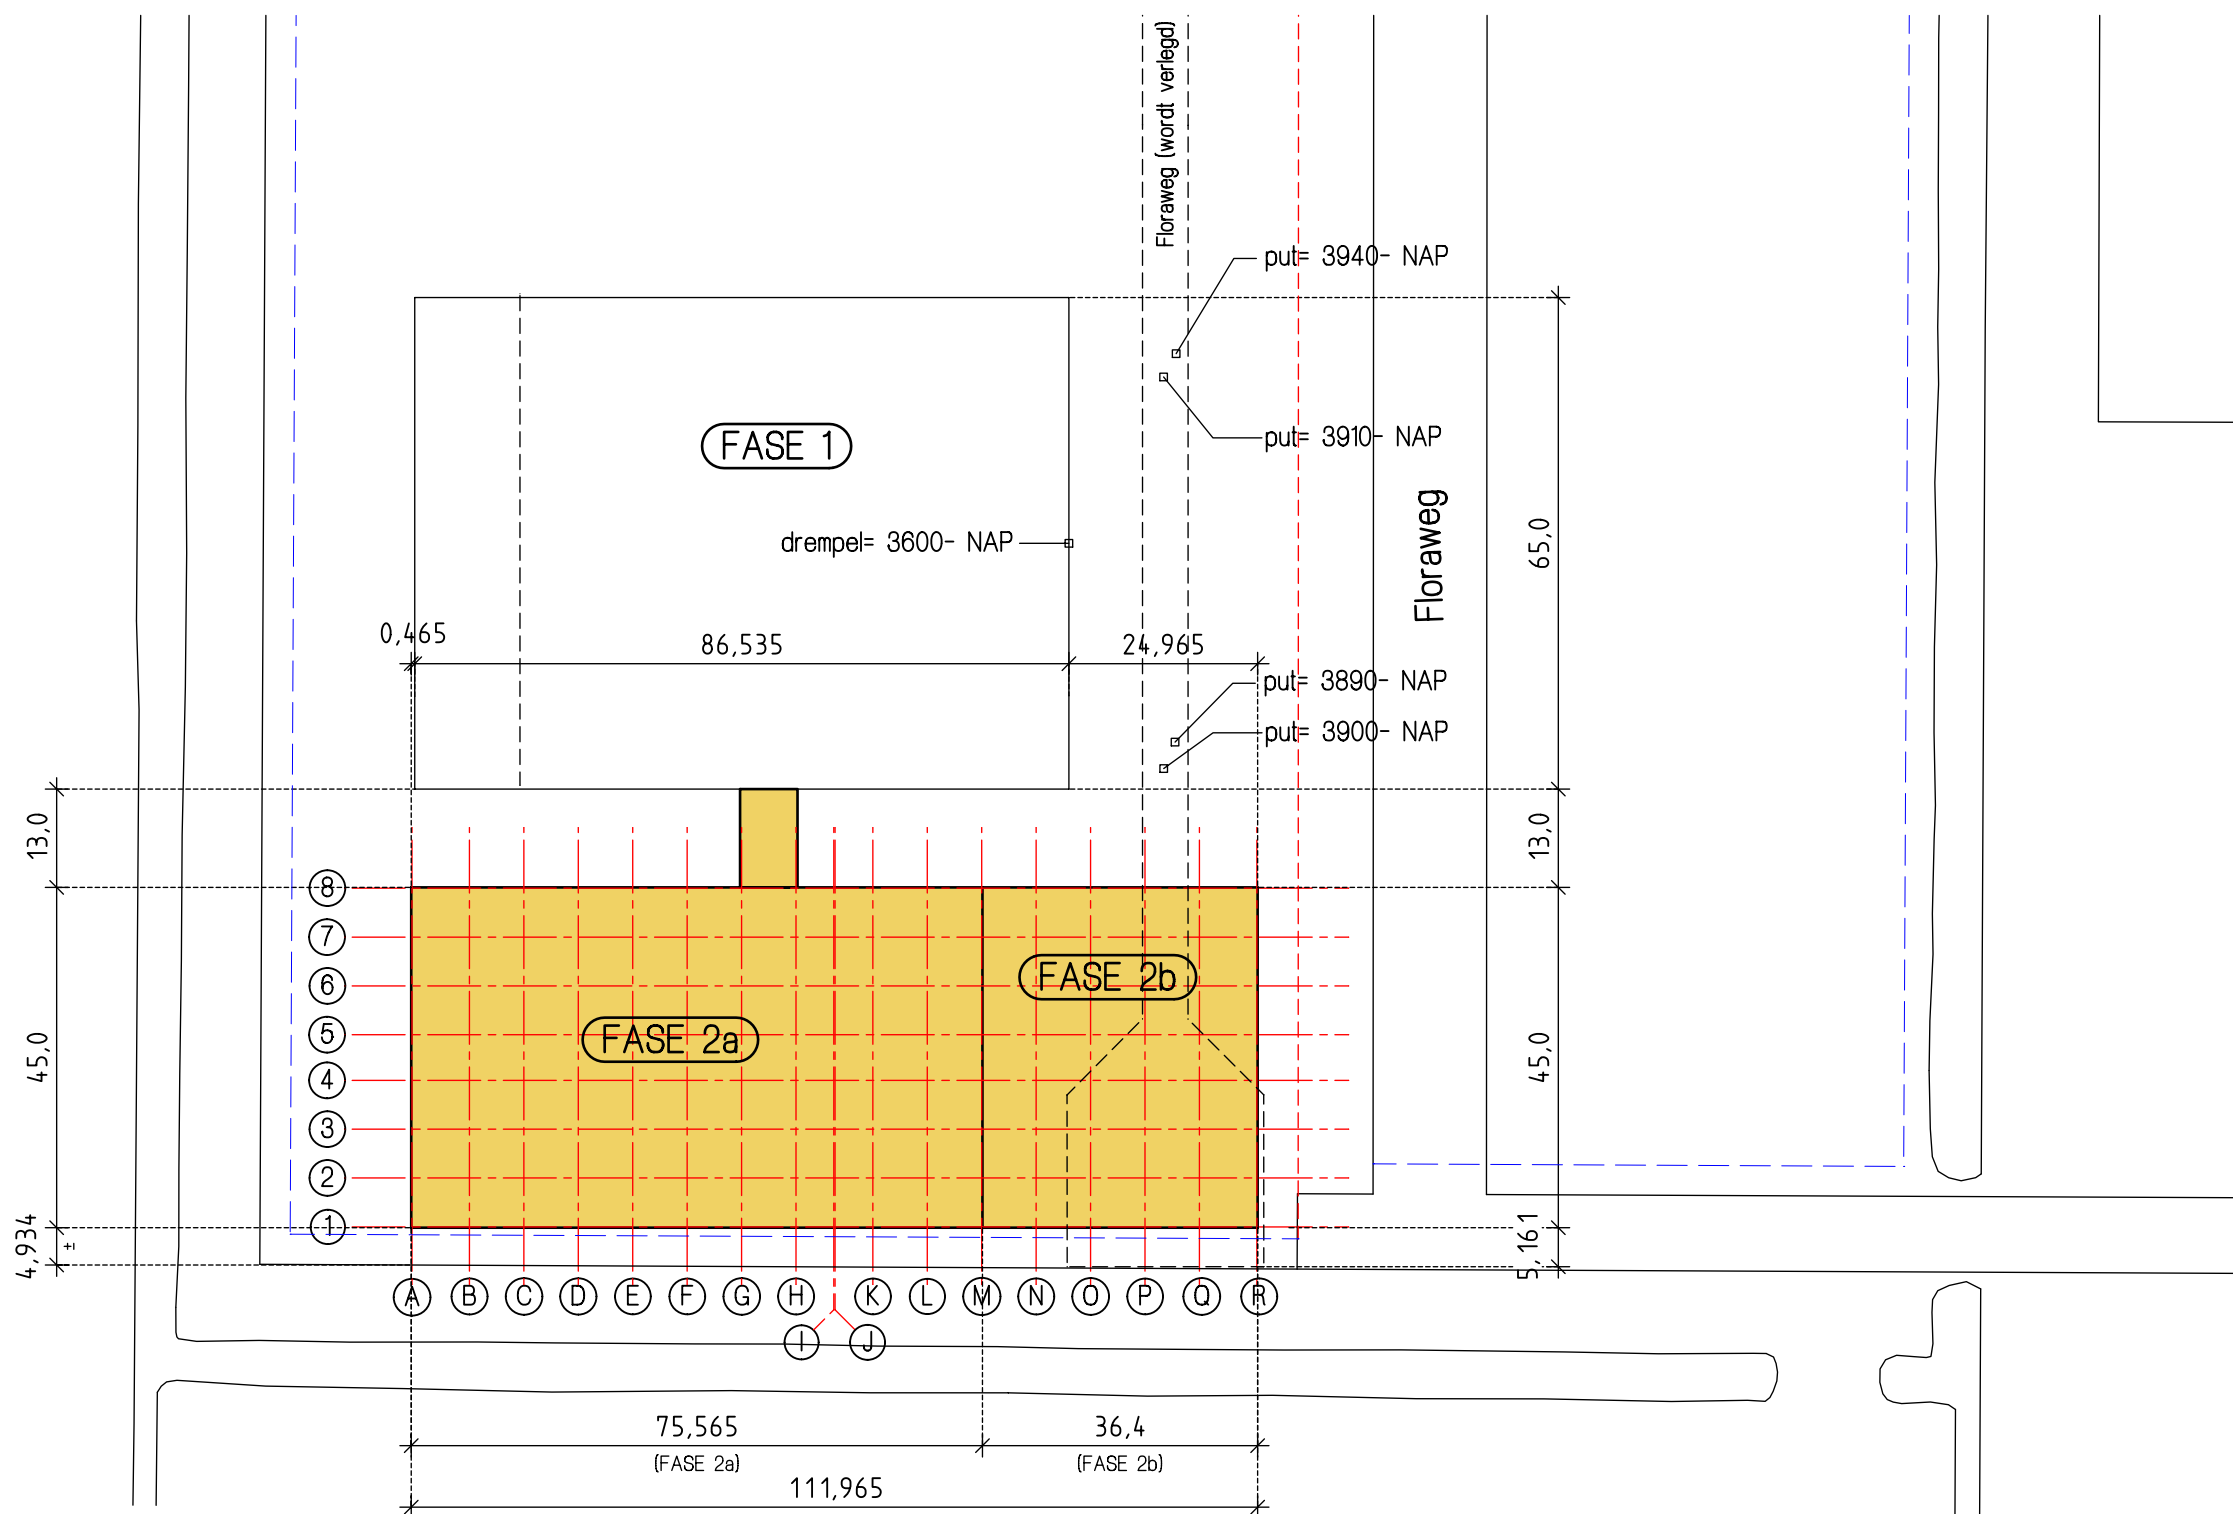

Situatie

Floraweg 6
8312 RK CREIL

A 12 dec. '12
diversen
J.Miedema

werk: **nieuwbouw uienbewaarpplaats (FASE 2b) Floraweg 6 8312 RK CREIL**

get.: J.Miedema

onderdeel: **Situatie**

datum: 4 dec. 2012

opdrachtgever: **Broer BV
Creilerpad 19b
8312 PP**

tel.: 0527-274440
fax.:
mob.: 06-50416775

schaal: 1: 1000

tek.nr.: 3559-12



Bouwbedrijf Bosma b.v.

Meerweg 41 8313 AL Ruiten tel.0527-262341 fax.0527-262522
Brabantsestraat 22 8312AA Creil tel.0527-274039 fax.0527-274935
E-mail: info@bosmabv.nl website: www.bosmabv.nl R.Bosma-mobiel: 06-51408178

proj.nr.: **508**

bladnr.: **B03**