



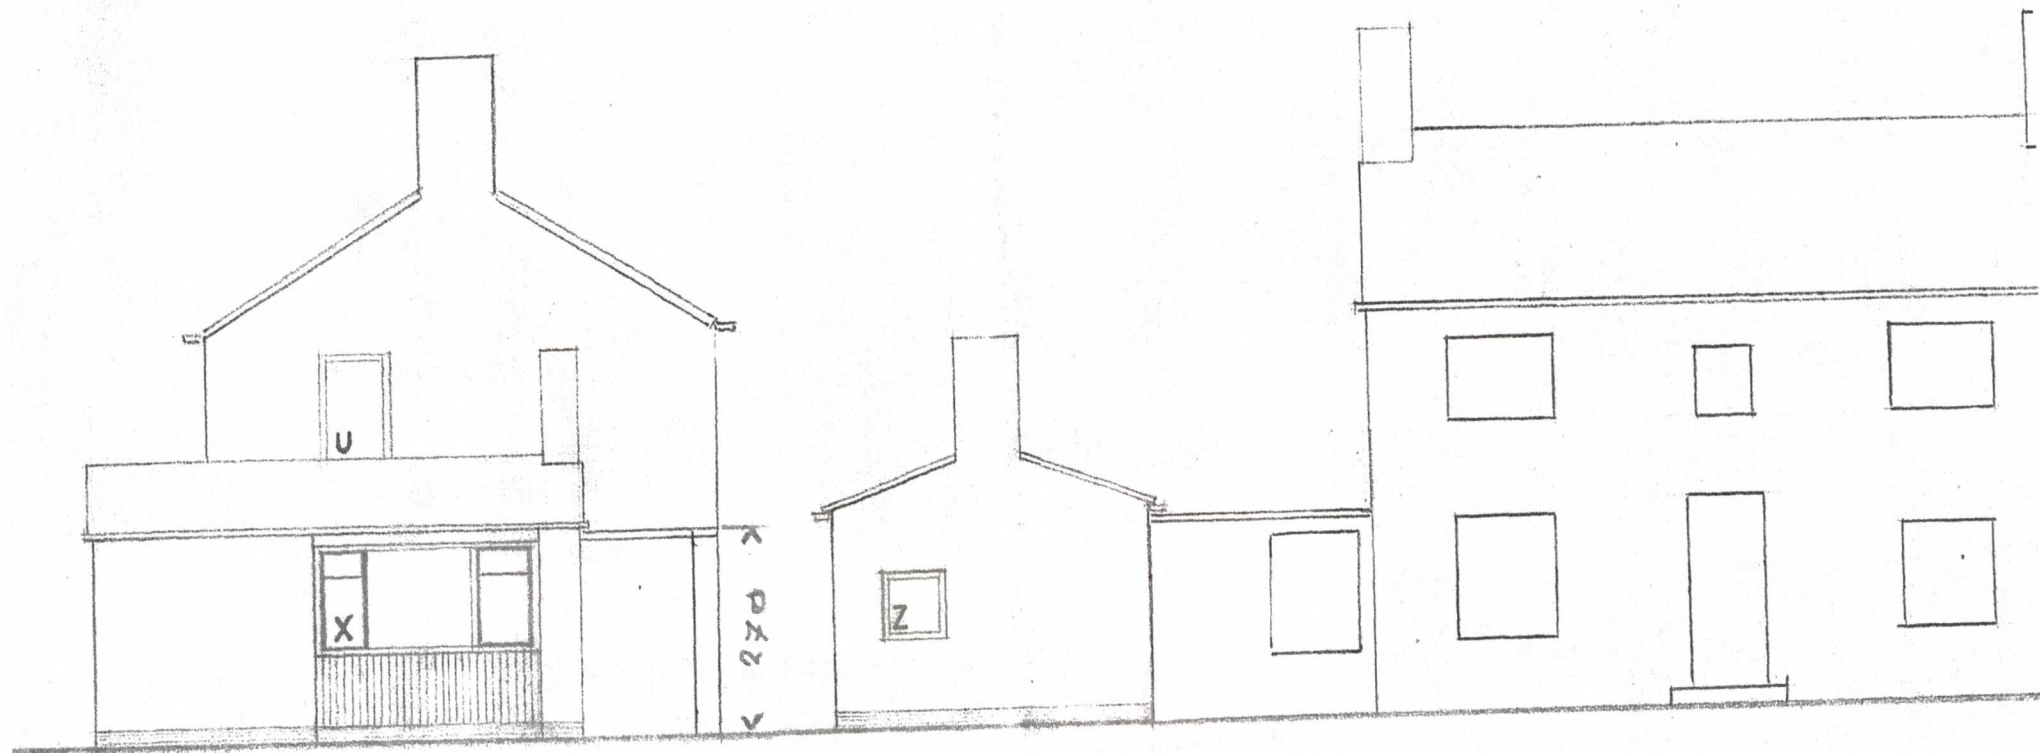

OOSTGEVEL NIEUW

NOORDGEVEL NIEUW

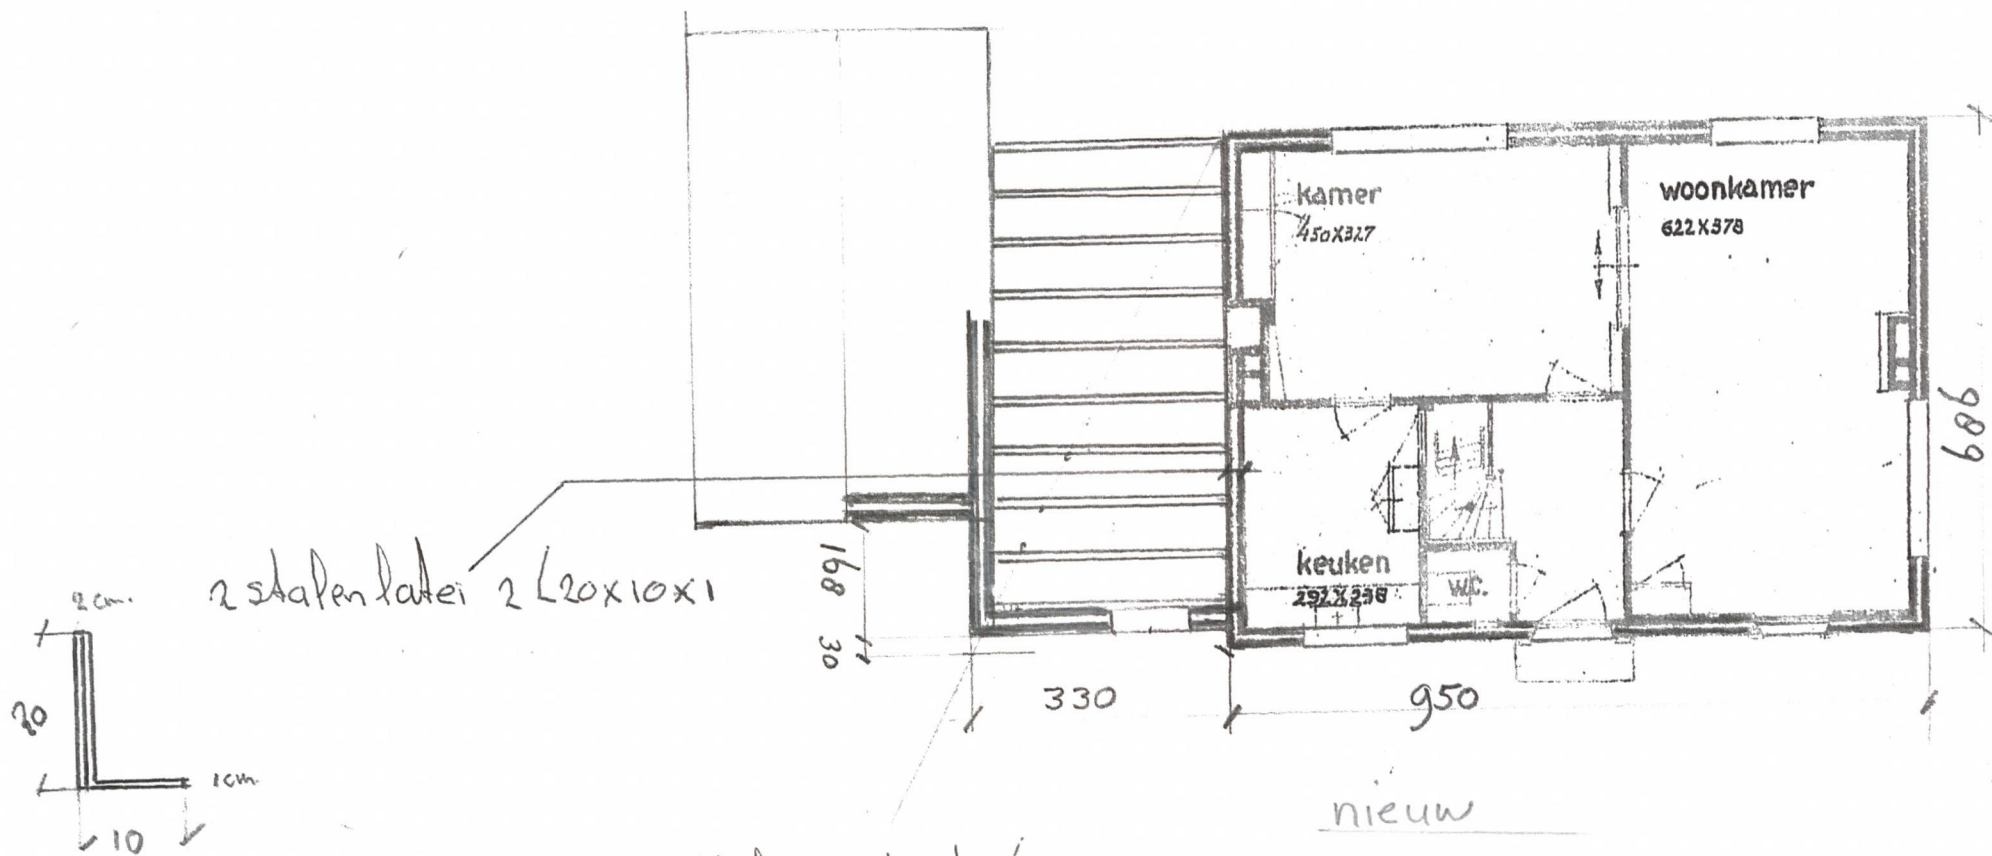

Balk laag h.o.h. 60  
 Balk hout 6,3 x 165  
 Underlayment 1,8  
 Isolatie  $R_c = 2,5 \text{ m}^2 \text{ K/W}$

Schaal 1:100