



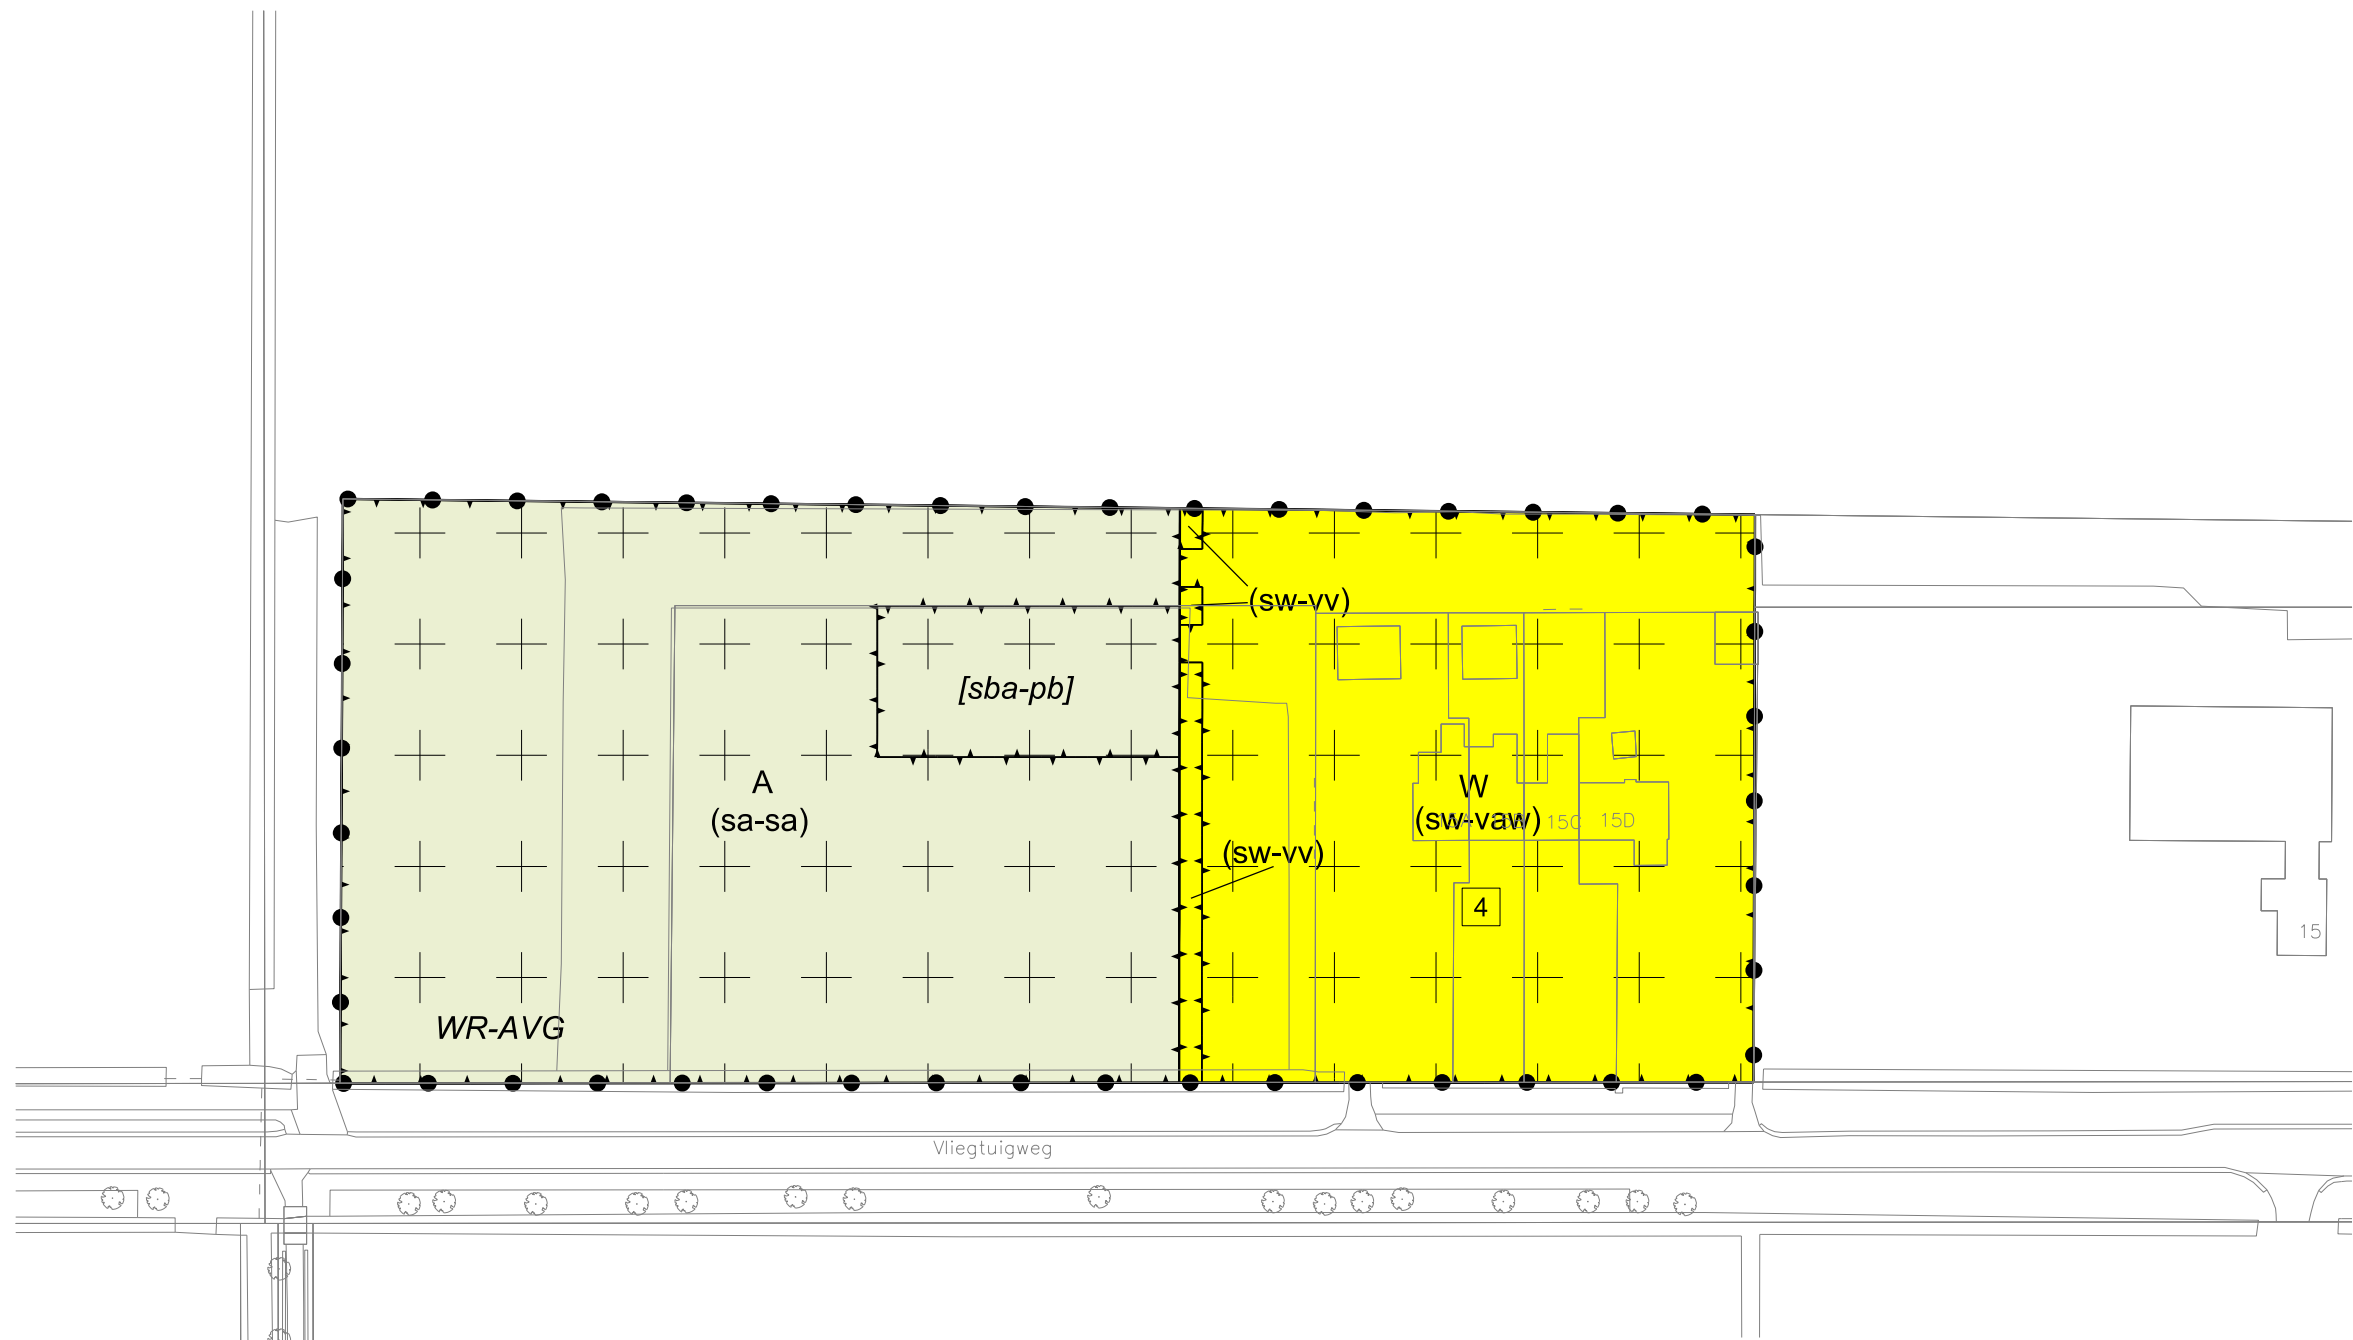

LEGENDA

- Plangebied
- Plangrens
- Bestemmingen
- A Agrarisch
- W Wonen
- Dubbelbestemmingen
- WR-AVG Waarde - Archeologische verwachtingswaarde gematigd
- Functieaanduidingen
- (sa-sa) specifieke vorm van agrarisch - semi-agrarisch
- (sw-vaw) specifieke vorm van wonen - voormalige arbeiderswoningen
- (sw-vv) specifieke vorm van wonen - voorwaardelijke verplichting
- Bouwaanduidingen
- [sba-pb] specifieke bouwaanduiding - paardenbak
- Maatvoering
- 4 maximum aantal wooneenheden
- Verklaring
- Ondergrond

Gemeente Noordoostpolder

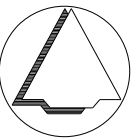

NAAM PLAN

Landelijk gebied, Vliegtuigweg 15a en 15c te Ens

NAAM GML-BESTAND

NL.IMRO.0171.BP00607-VS01

DATUM

1-3-2018

BLAD VAN BLADEN

1 VAN 1

FORMAAT

A3



Best M ingenieursbureau
Buiksloterdijk 338 1034 ZG Amsterdam
020 6338110 www.bestm.nl



Bestemmingsplannen
Twentepoort Oost 16A 7609 RG Almelo
0546 454466 www.bjz.nu

TEKENAAR

MvL

SCHAAL

1 :1000