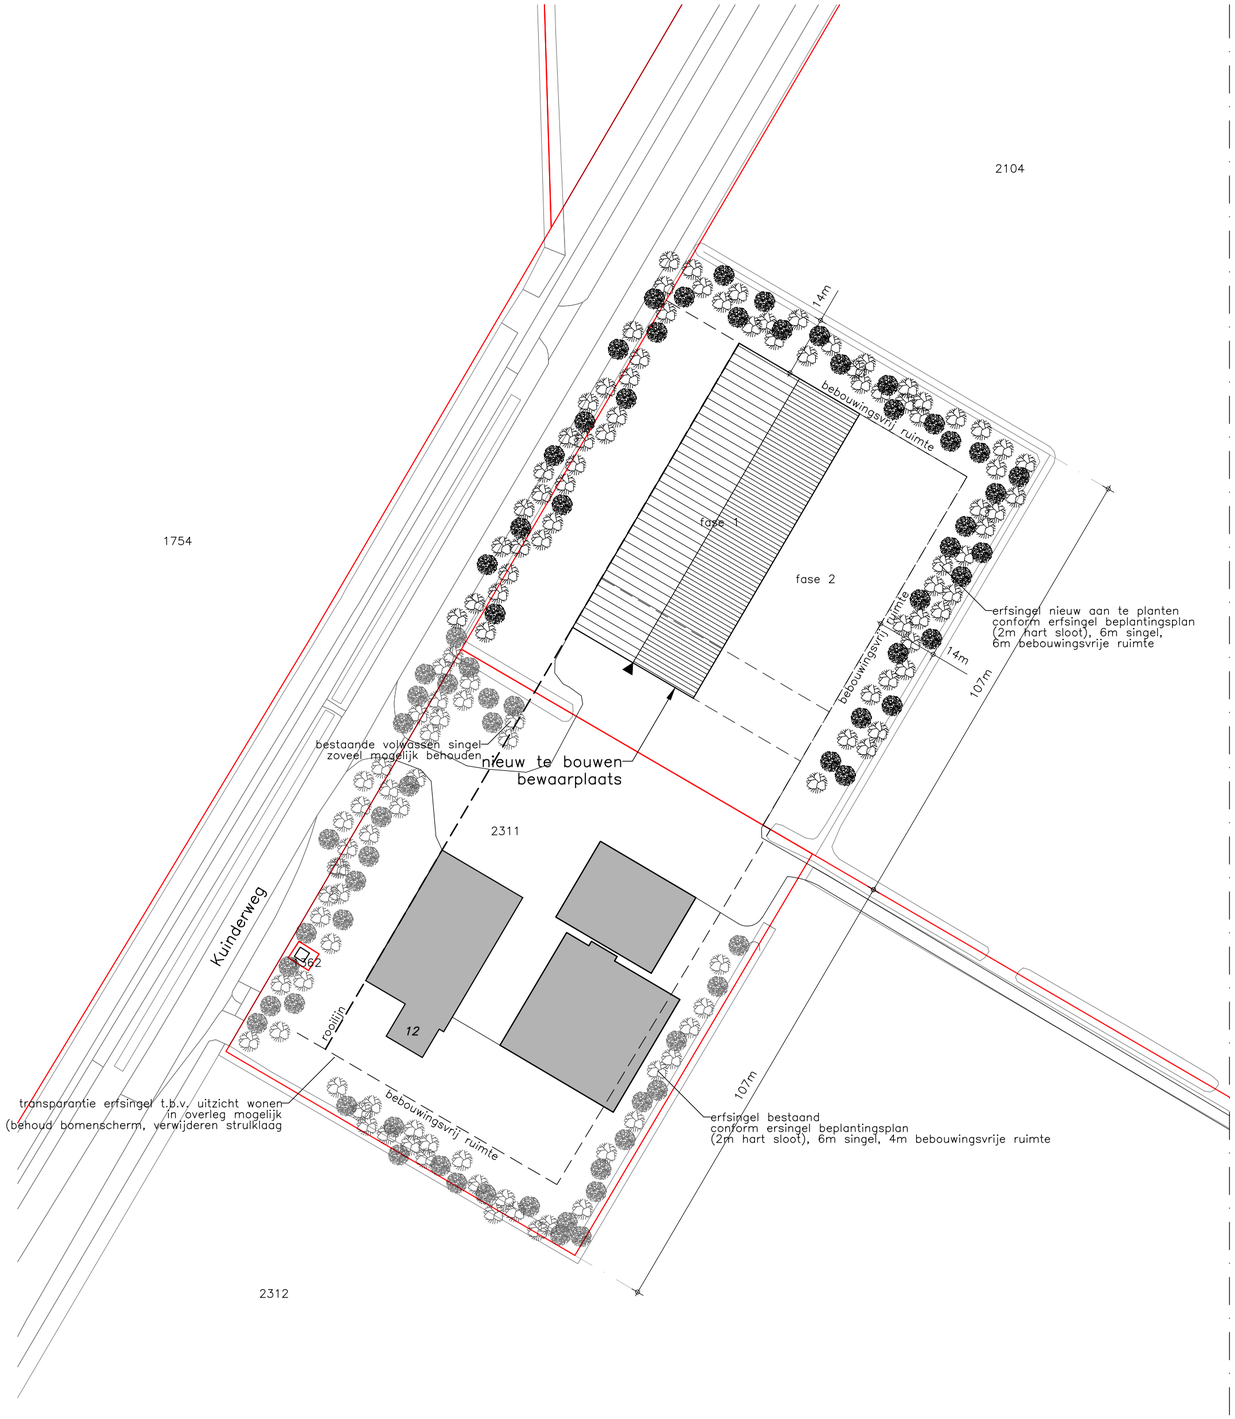

Nieuw

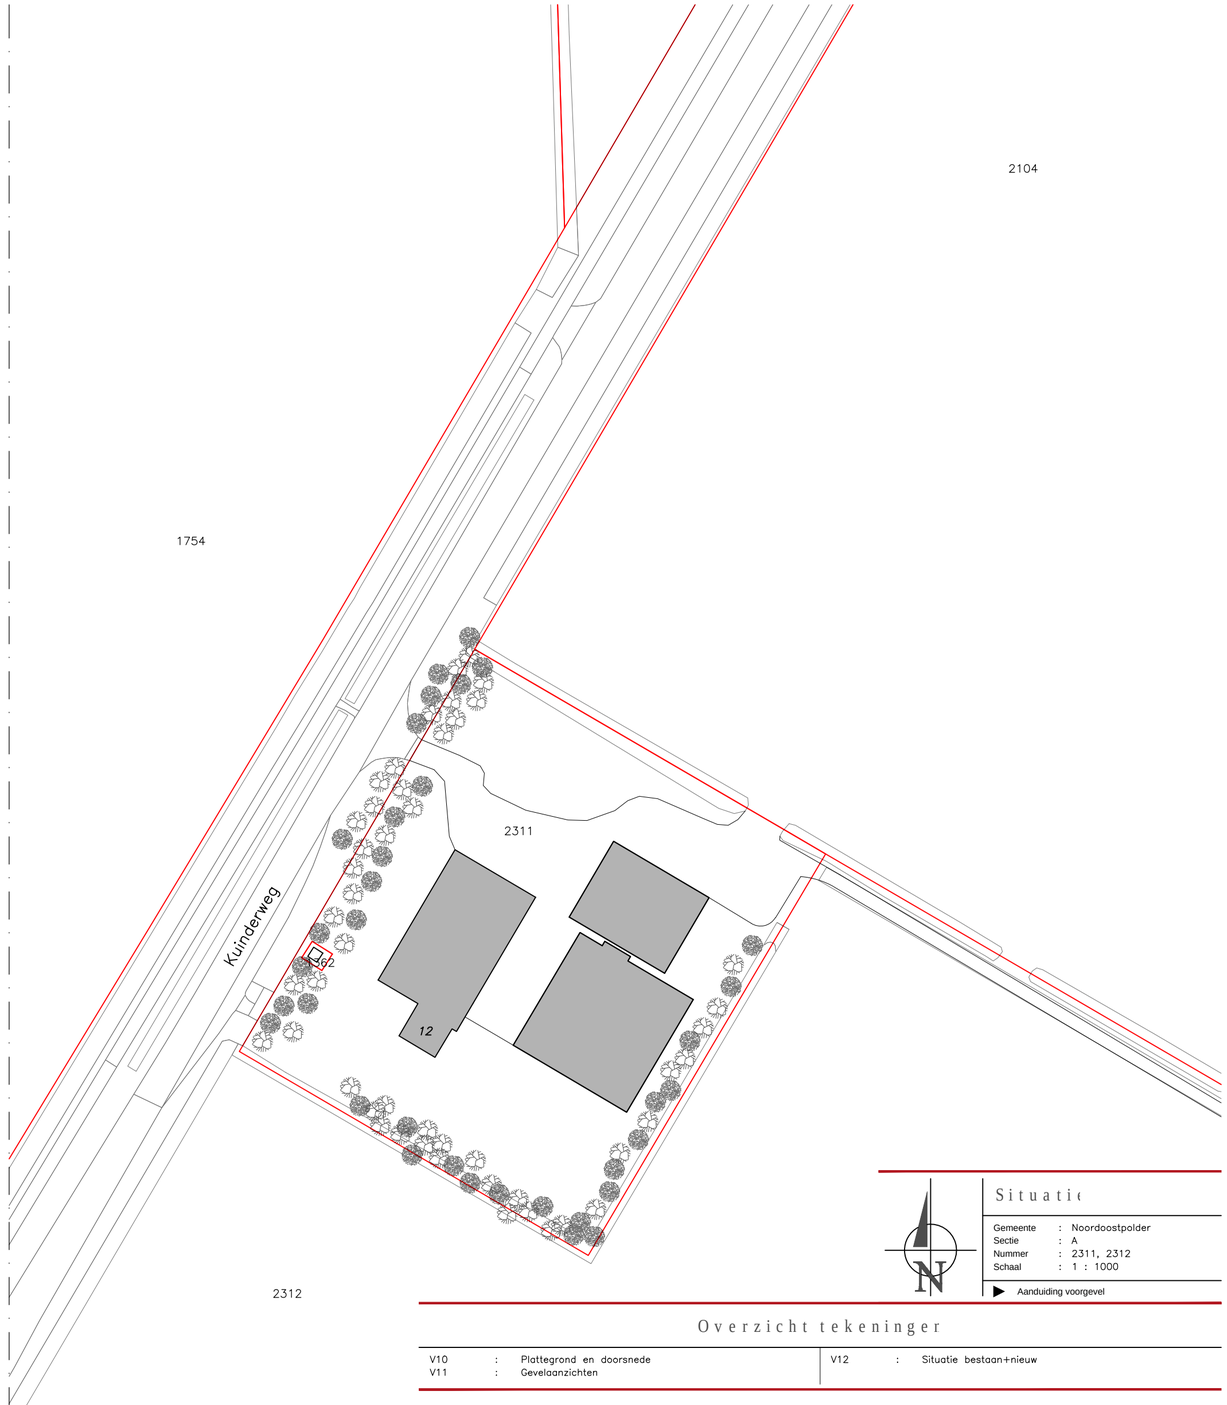

Bestaanc

Situatie

Gemeente	:	Noordoostpolder
Sectie	:	A
Nummer	:	2311, 2312
Schaal	:	1 : 1000

▶ Aanduiding voorgevel

Overzicht tekeningen

V10	:	Plattegrond en doorsnede	V12	:	Situatie bestaan+nieuw
V11	:	Gevelaanzichten			

www.dlvadvies.nl

DLV ADVIES &RESULTAAT

Benaming:
Nieuw te bouwen bewaarplaats (fase 1)
Omgevingsvergunning: activiteit bouwen
Situatie

Schaal: 1 : 1000
Formaat: A2

Opdrachtgever:
Firma Haenen
Kalenbergerweg 10
Luttelgeest
Telefoon:
Mobiel: 06-21896406
E-mail: heanen@solcon.nl

Bouwlocatie:
Kuinderweg 12
Emmelord

DLV Advies
Postbus 354
8440 AJ Heerenveen
Telefoon: 0513-653596
E-mail: info.bmt@dlvadvies.nl

Projectleider: Dhr. H. Versluis
Telefoon: 06-22930047
E-mail: h.versluis@dlvadvies.nl

Datum:
03-10-2017 MvT

Wijzigingen:

A	06-11-2017	MvT	E	
B	10-11-2017	MvT	F	
C			G	
D			H	

Klantnummer:	Werknummer:	Blad:
283076	B100475-43	V12

NIETS UIT DEZE TEKENING MAG GEHEEL OF GEDEELTELIJK WORDEN OVERGENOMEN EN VERMENIGVULDIGD ZONDER VOORAFGAANDE SCHRIFTELIJKE TOESTEMMING © COPYRIGHT 2015 DLV BOUW, MILIEU EN TECHNIEK BV