



Behoud erfsingel conform erfsingel beplantingsplan

Maatvoering:

2 m hart sloot - 6 m singel - 4 m bebouwingsvrije ruimte

transparantie erfsingel t.b.v. wonen
in overleg mogelijk
(behoud bomen, verwijderen struiklaag)

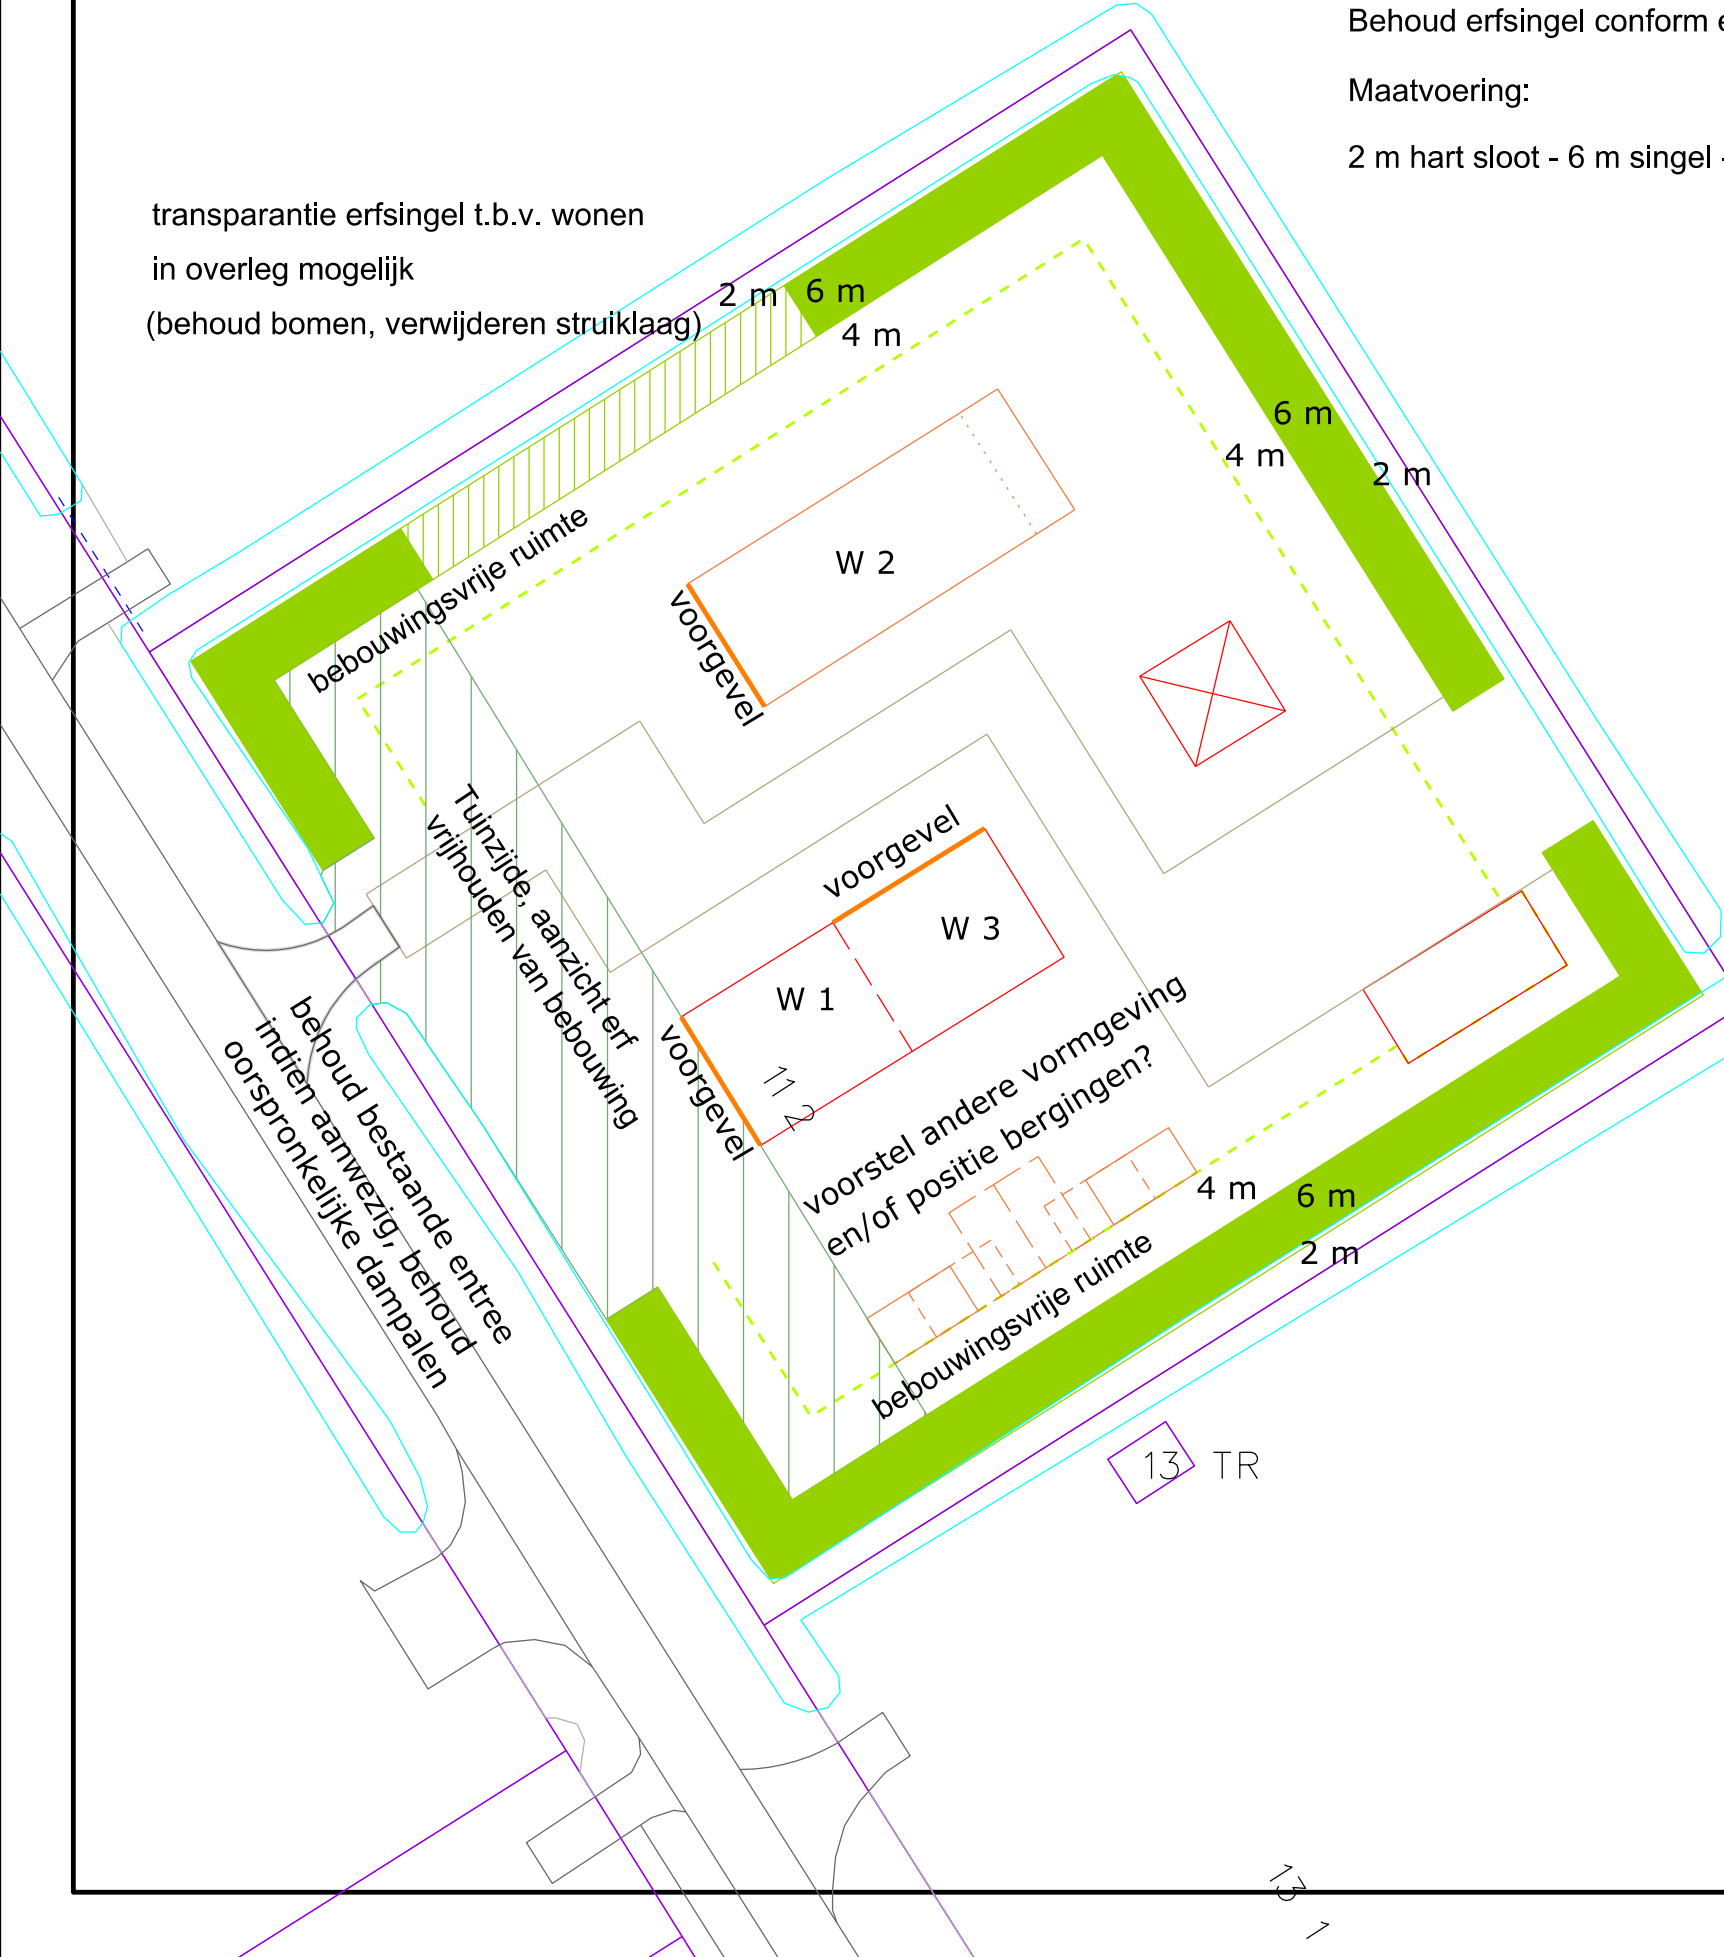

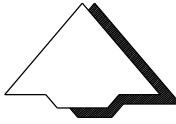

gemeente
NOORDOOSTPOLDER

postbus 155 8300 AD Emmeloord tel. (0527) 633911 fax (0527) 617020 e-mail Info@noordoostpolder.nl

plaats:	Ens	eenheid:	ONTWIKKELING	dat:	2018-01-31
	Drietoersweg 11 II			get:	AvdB
onderwerp:	Erfinrichting rood voor rood voorstel inrichting erf	cluster:	Ruimte	gez:	
				SCHAAL:	1: 500
				formaat:	A3