



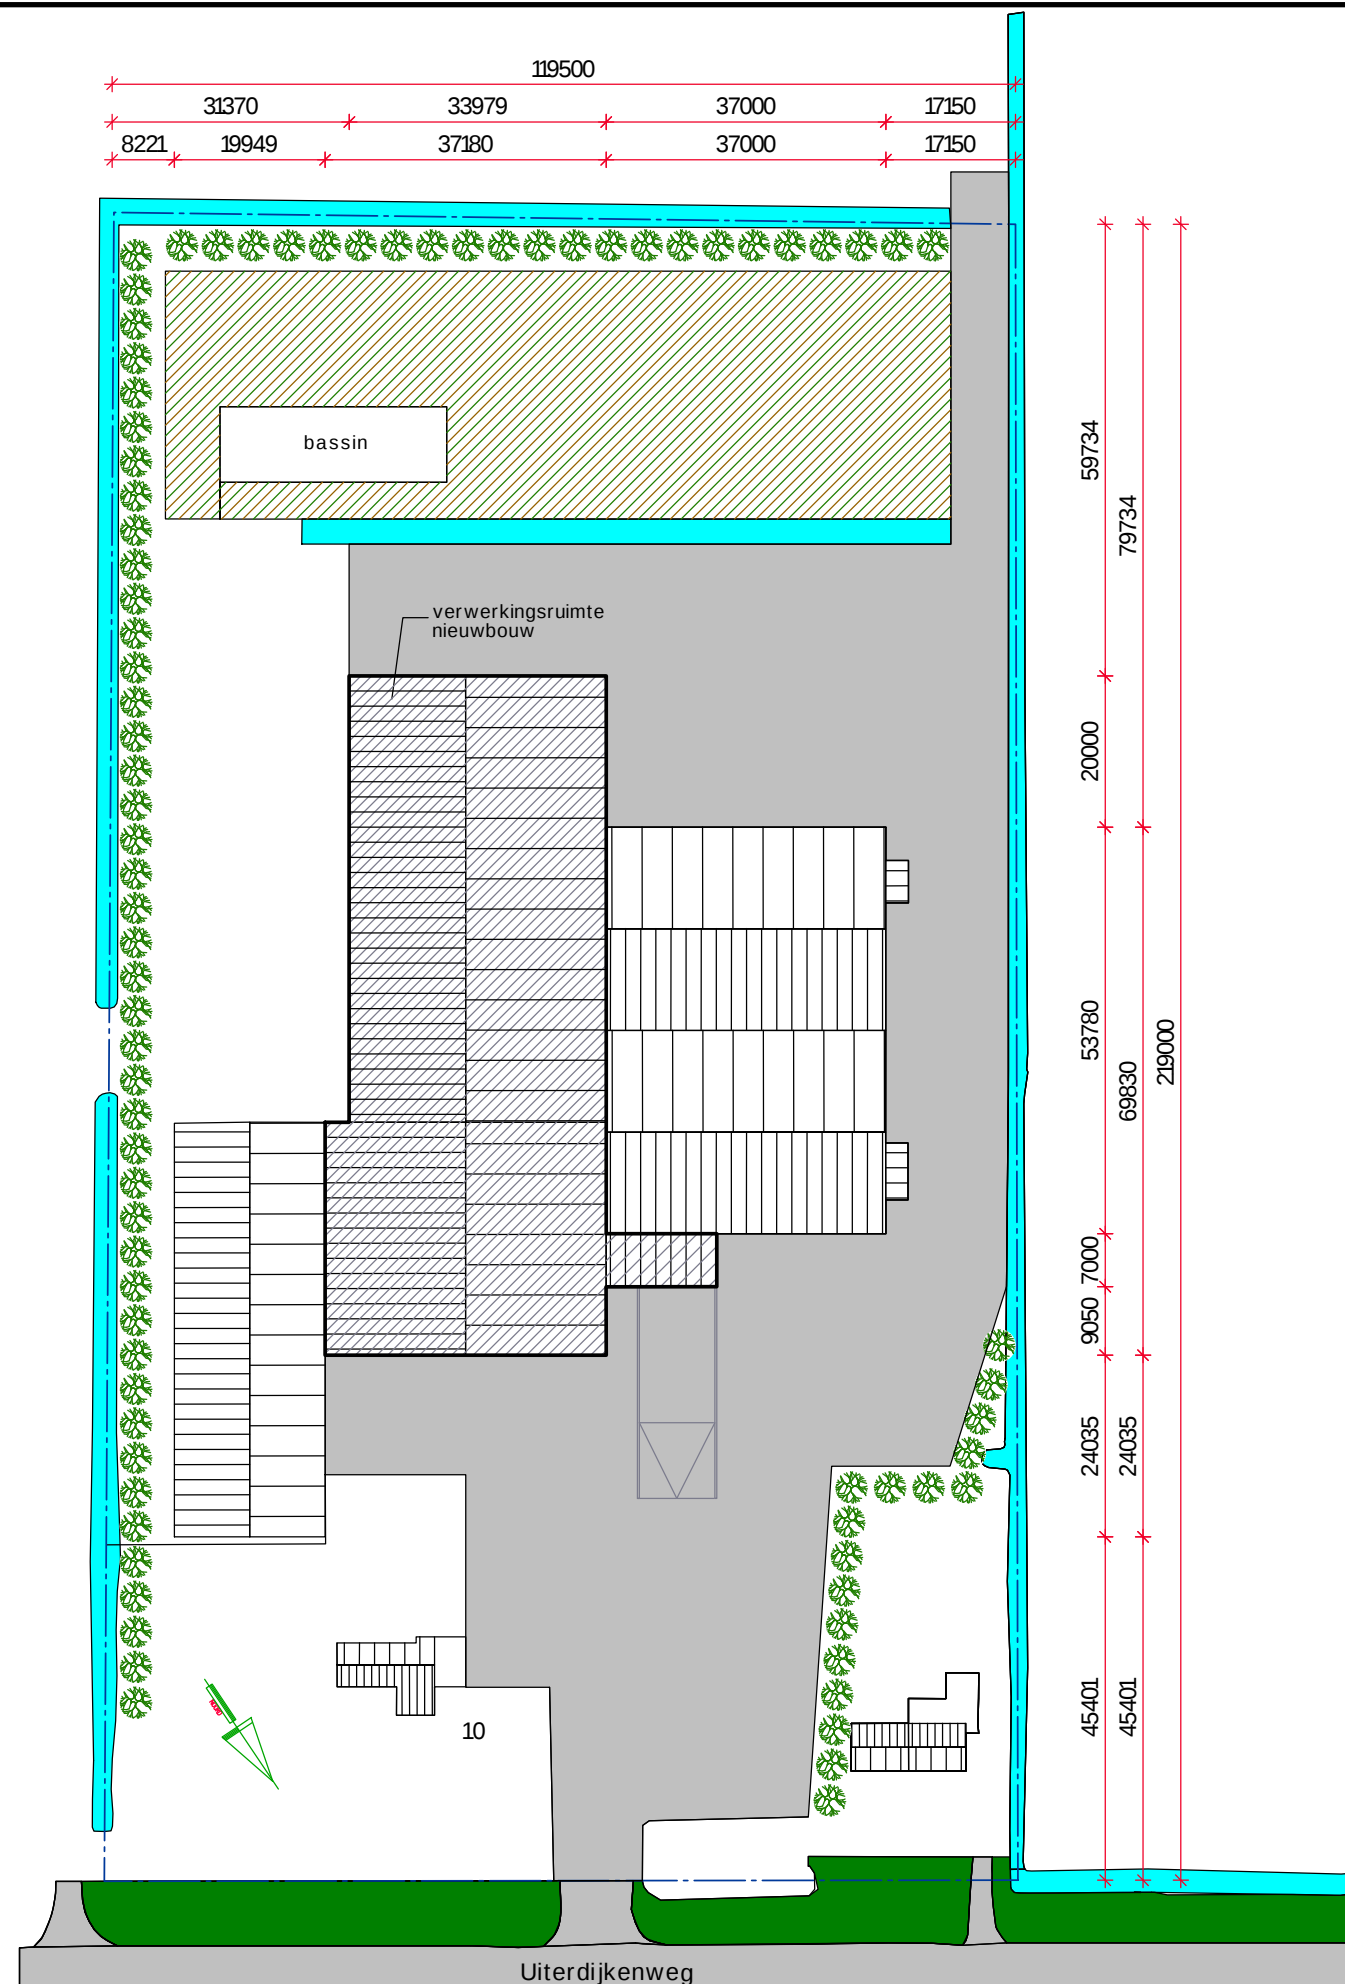

SITUATIE NIEUW

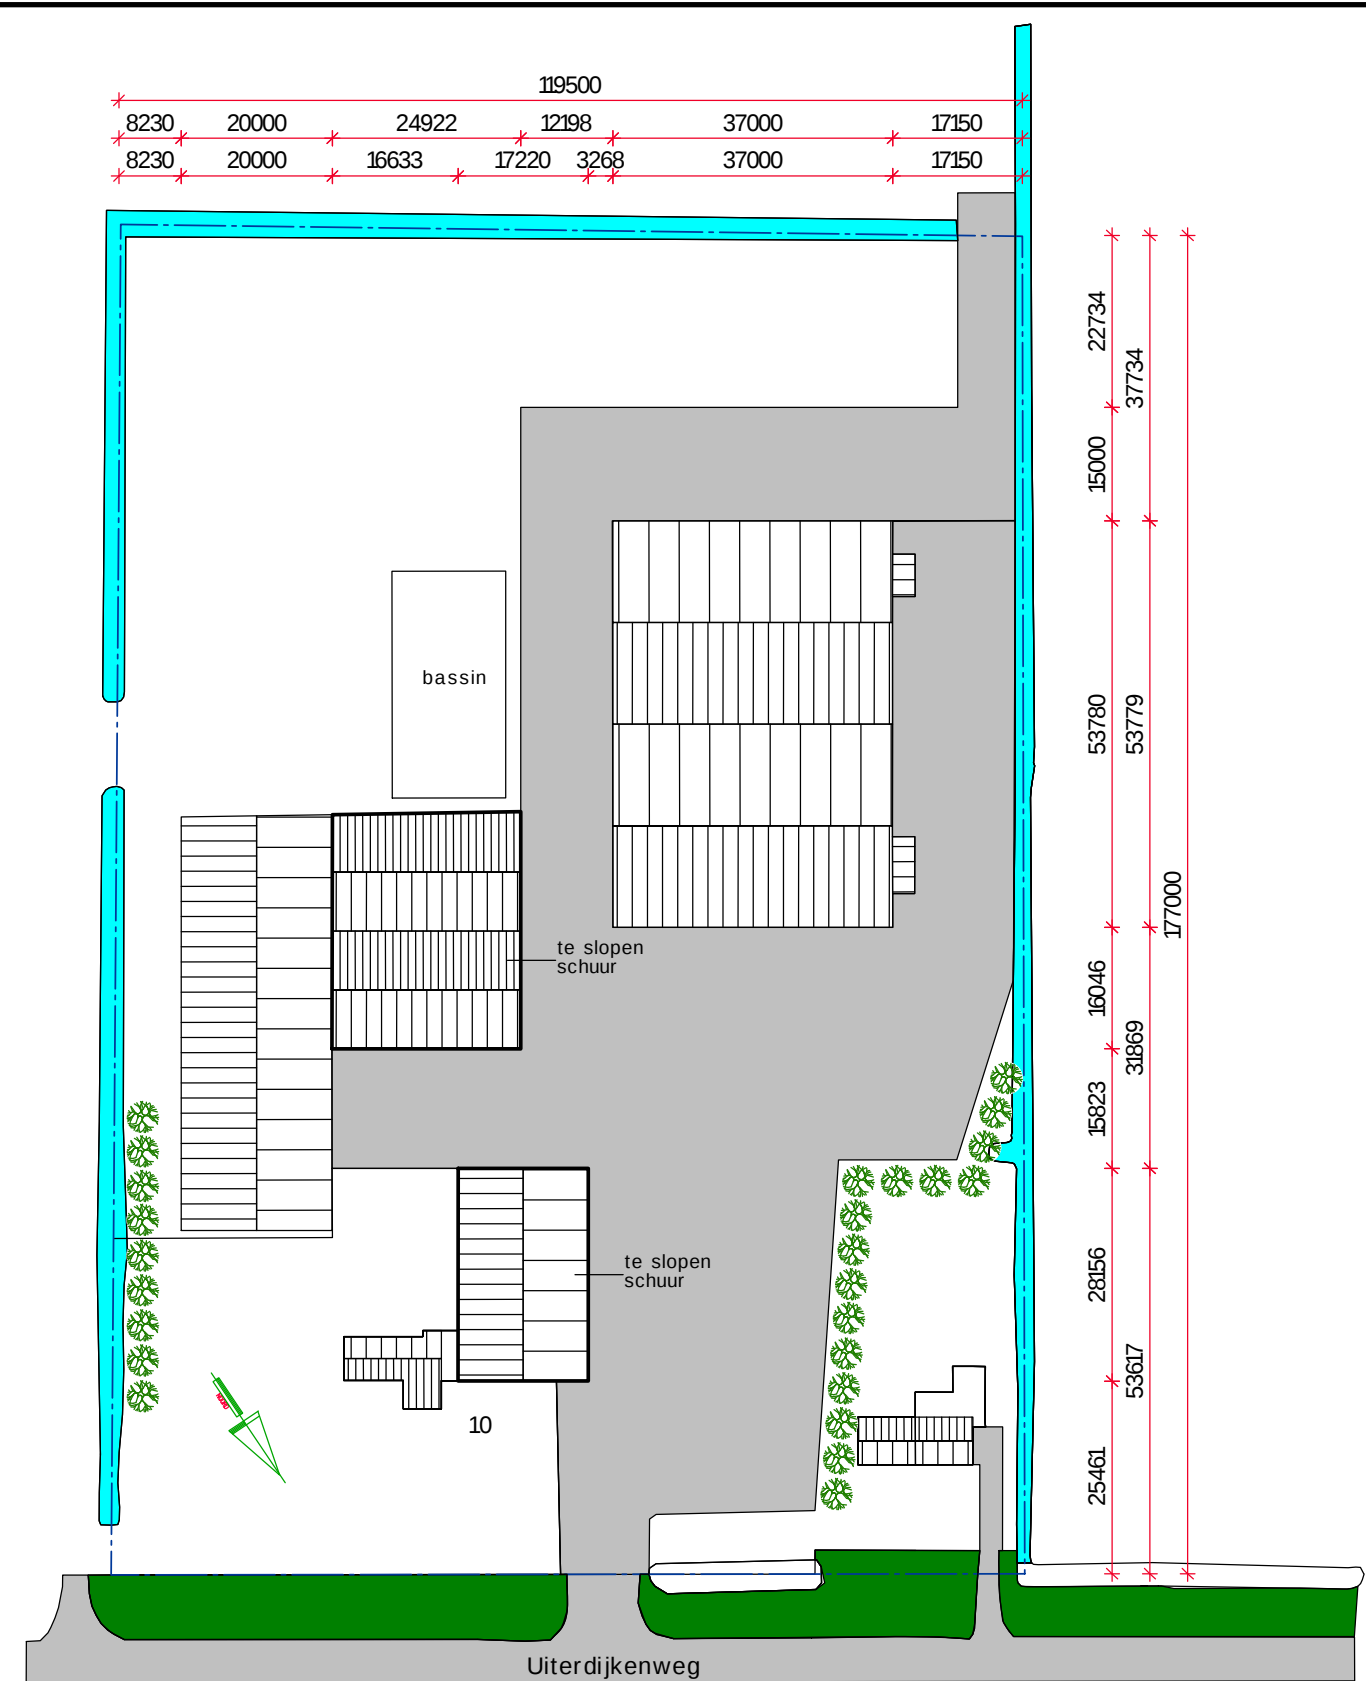

SITUATIE BESTAAND

Project:	Nieuwbouw verwerkingsruimte		
Opdrachtgever:	Wentink, Uiterdijkenweg 10 te Luttelgeest		
Onderdeel:	Bestektekening	Formaat	A3
		Situatie	
 v.d. Heijkant AANNEMERSBEDRIJF Loofklapper 18 Biddinghuizen Tel.: 0321-332829 www.vdheijkant.com		schaal	1:1000
		datum	22-11-2018
		gewijzigd	01-07-2019
		gewijzigd	
		gewijzigd	