



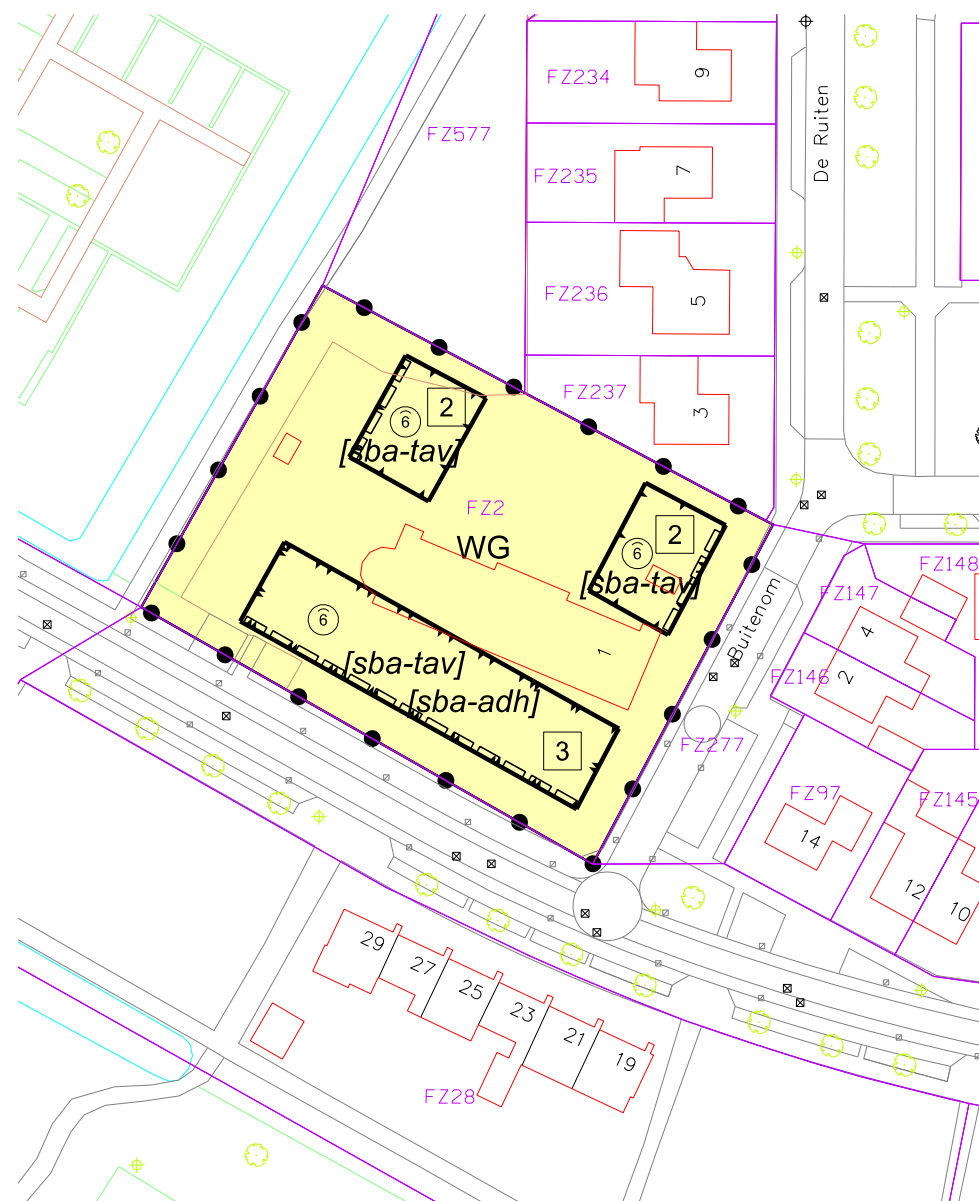

LEGENDA

- Plangebied
Plangrens
- Bestemmingen
WG Woongebied
- Gebiedsaanduidingen
wetgevingzone - wijzigingsgebied
- Bouwvlak
bouwvlak
- Bouwaanduidingen
[sba-adh] specifieke bouwaanduiding - afwijkende dakhelling
[sba-tav] specifieke bouwaanduiding - twee- aaneen en/of vrijstaand
- Maatvoering
6 maximum aantal wooneenheden
6 maximum goothoogte (m)
- Figuren
gevellijn
- Verklaring
Ondergrond

Gemeente Noordoostpolder

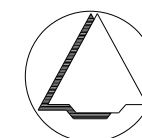

NAAM PLAN

Rutten, Buitenom 1 en 87

NAAM GML-BESTAND

NL.IMRO.0171.BP00652-VS01

DATUM

27-8-2021

BLAD VAN BLADEN

1 VAN 2

FORMAAT

A3

TEKENAAR

MvL

SCHAAL

1 :1000



Best M ingenieursbureau
Buiksloterdijk 338 1034 ZG Amsterdam
020 6338110 www.bestm.nl



ruimtelijke plannen en advies
Twentepoort Oost 16A 7609 RG Almelo
0546 454466 www.bjz.nu