

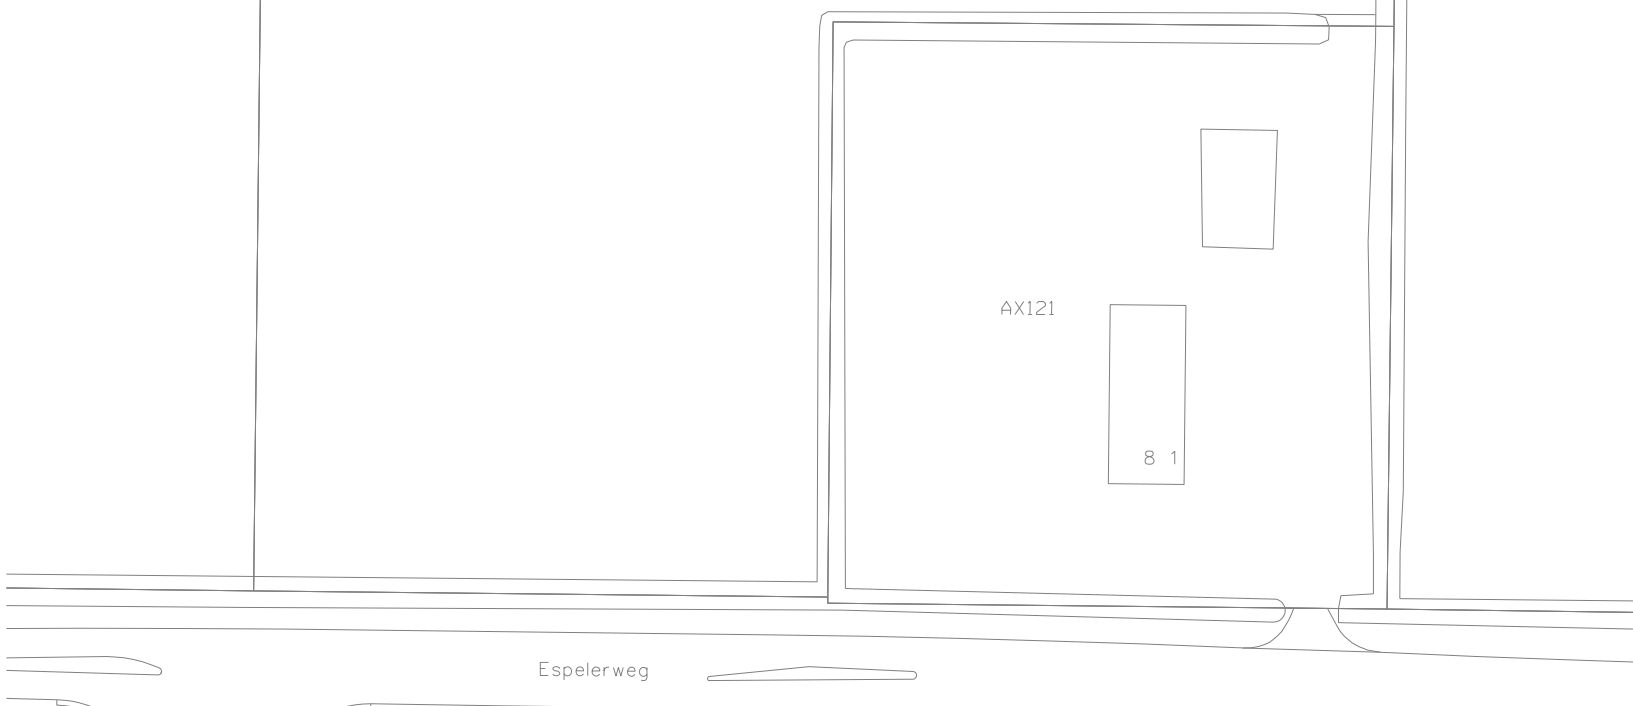


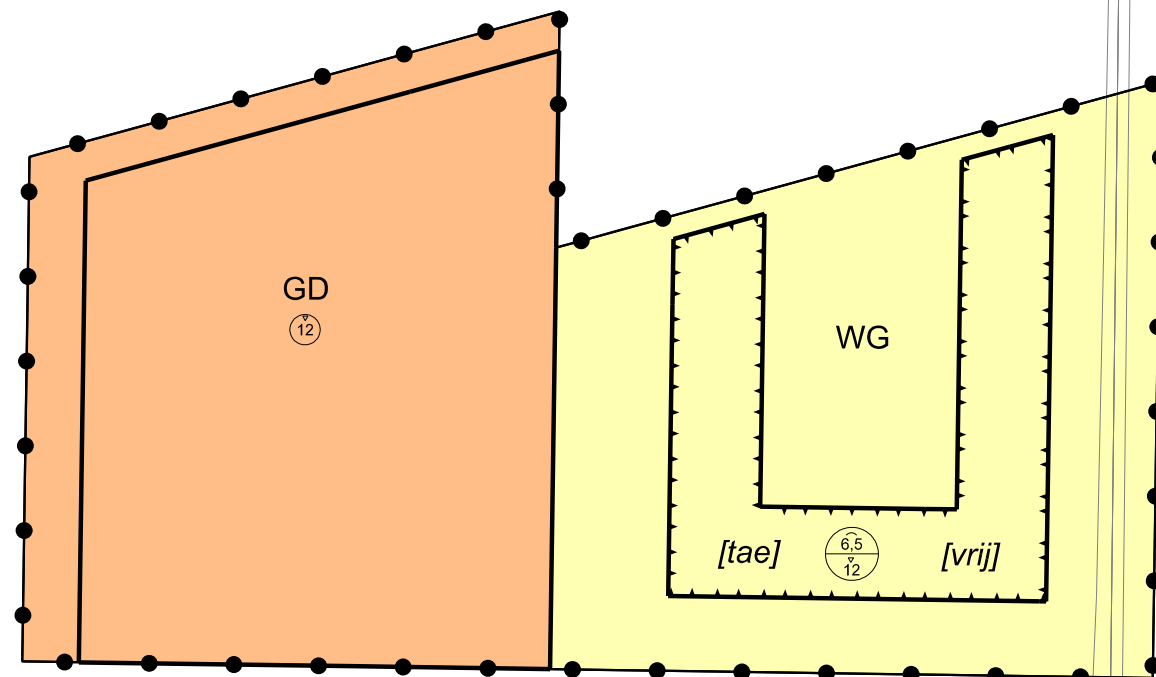

LEGENDA

- Plangebied
- Plangrens
- Bestemmingen
- GD Gemengd
- WG Woongebied
- Bouwvlak
- bouwvlak
- Bouwaanduidingen
- [tae] twee-aaneen
- [vrij] vrijstaand
- Maatvoering
- 12 maximum bouwhoogte (m)
- 6.5/12 maximum goothoogte (m), maximum bouwhoogte (m)
- Verklaring
- Ondergrond

Gemeente Noordoostpolder

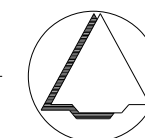

NAAM PLAN

Emmeloord, Theodoor Karel van Lohuizensingel

NAAM GML-BESTAND

NL.IMRO.0171.BP00663-VS01

DATUM

24-6-2020

BLAD VAN BLADEN

1 VAN 1

FORMAAT

A3



Best M ingenieursbureau
Buiksloterdijk 338 1034 ZG Amsterdam
020 6338110 www.bestm.nl



ruimtelijke plannen en advies
Twentepoort Oost 16A 7609 RG Almelo
0546 454466 www.bjjz.nu

TEKENAAR

MvL

SCHAAL

1 :1000