


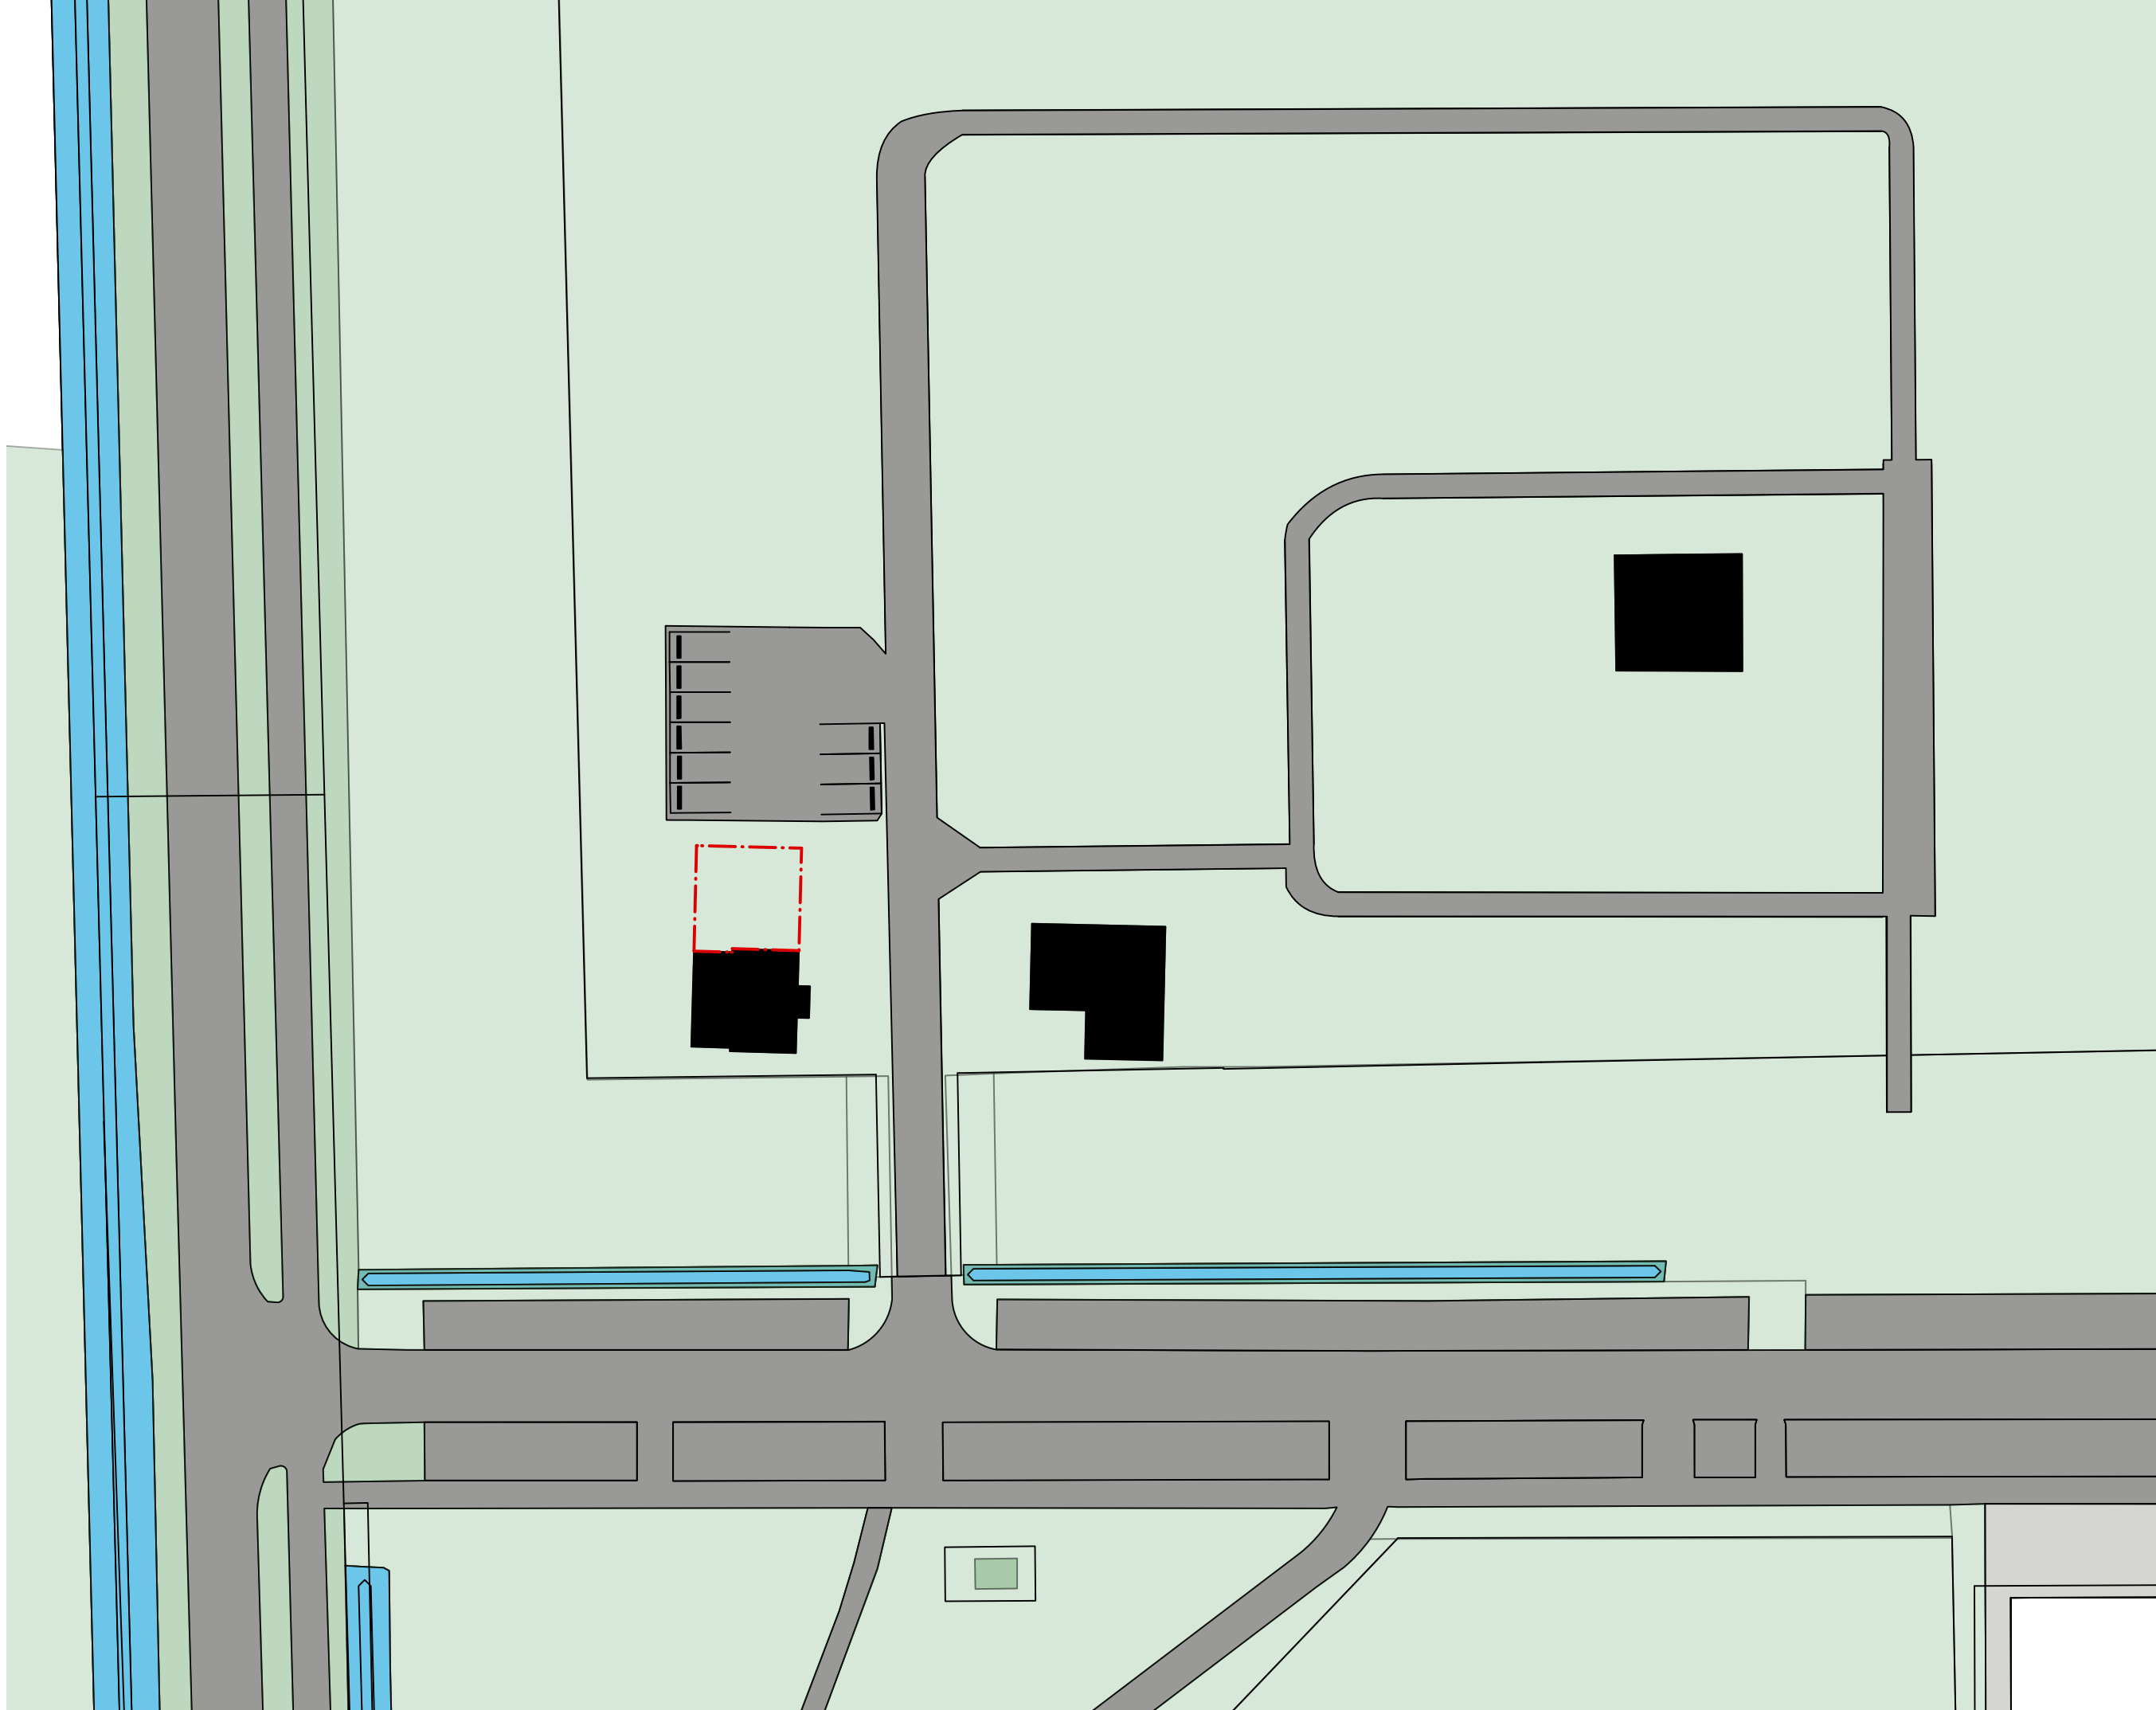

Schets Camping Het Bosbad, Emmeloord

www.bjz.nu

0546 45 44 66

www.info@bjz.nu

Dokter van Deenweg 13
8025BP Zwolle

Twentepoort Oost 16a
6709RG Almelo

Datum:
1 maart 2021

Tekenaar:
Rowin

Formaat:
A3

Schaal:
1 : 500



ruimtelijke plannen en advies