
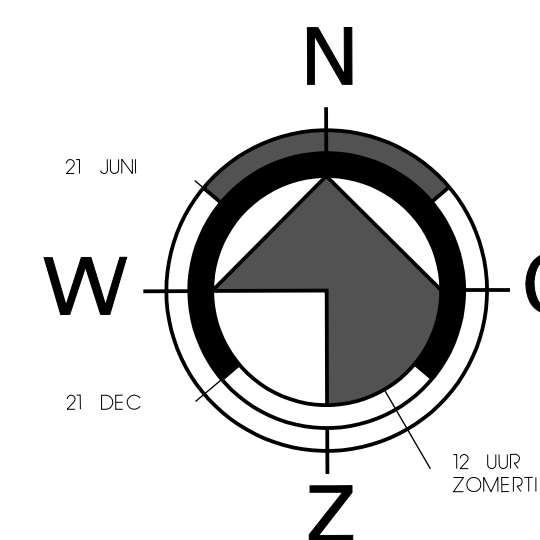
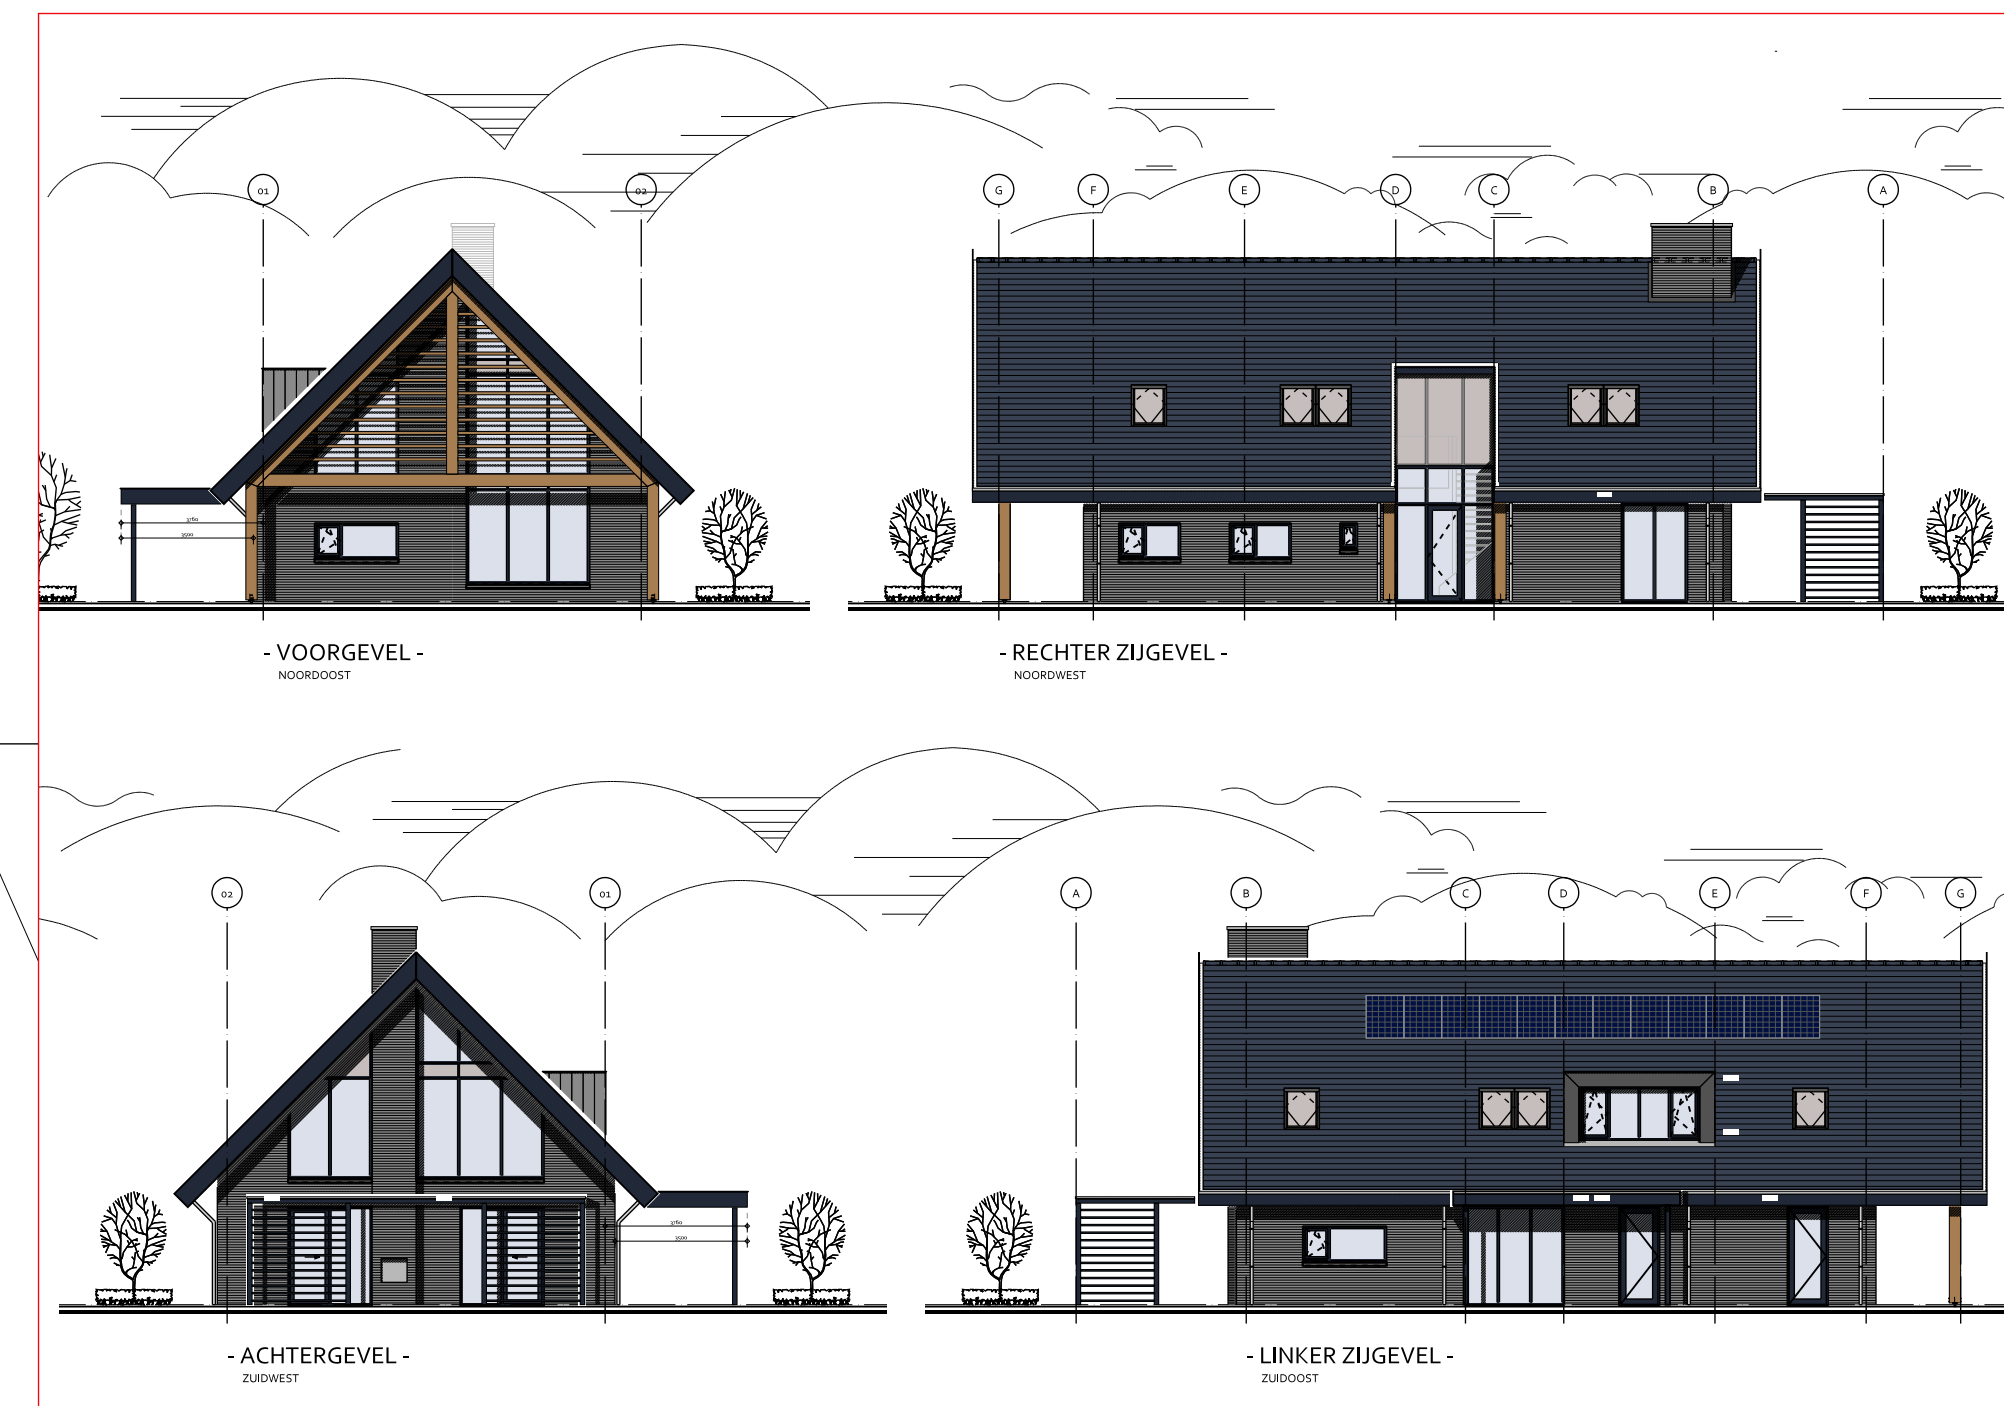


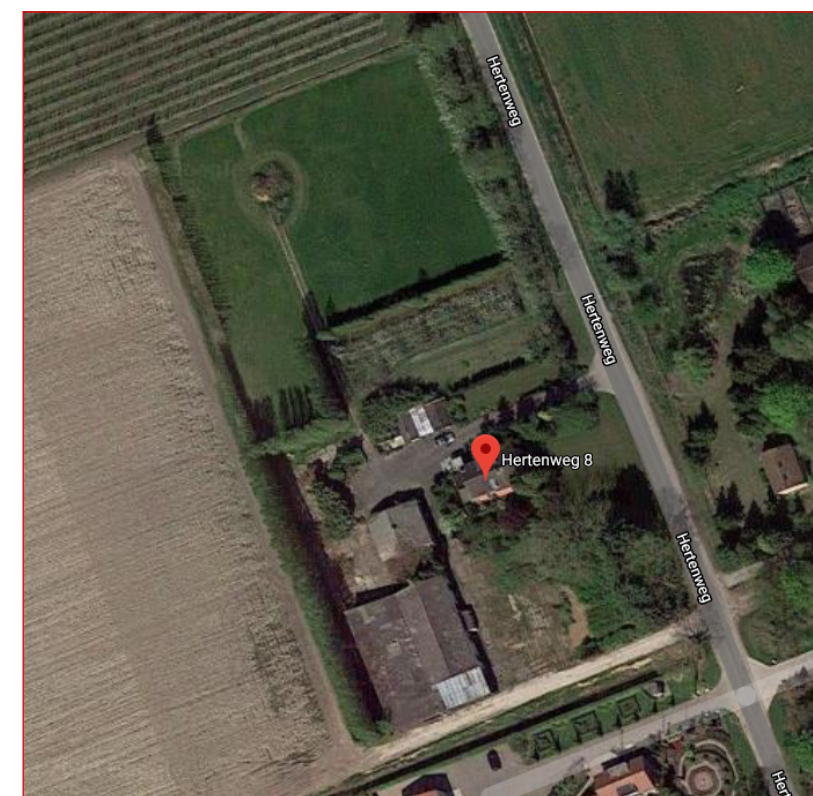

Gemeente : Noordoostpolder
Kadastr. geg.: SECTIE C NR. 3813
Schaal : 1:500

▼ Plaats sondering

-  = **"WONEN"**
VOORBAARDE AGRARISCHE ERVEN
-  = **AGRARISCH / SEMI-AGRARISCH**
-  = **WEG**
-  = **ERFSINGEL - BESTAAND**
ERFSINGEL BEHOUDEN ALS BESTAAND
-  = **ERFSINGEL - NIEUW**
NIEUW AANPLANTEN MET GEBEEDSEIGEN BEPLANTING
-  = **BEBOUWINGSVRIJE ZONE**
-  = **BOUWVLAK**
-  = **PARKEERPLAATSEN**
-  = **BOMEN**
T.P.V. NIEUWE SINGEL AANPLANTEN MET GEBEEDSEIGEN BEPLANTING
T.P.V. SEMI AGRARISCH TRANSPARAANT MAKEN DOOR ONDERBEPLANTING
VERKRIJDEN, ZO DAT ER EEN VRIJ ZICHT ONTSTAAT VANAF DE WEG

[illegible]

Beplantingsschema Hertenweg 8 te Kraggenburg

Betreft:

Beplanting erf singel
 Hertenweg 8 te Kraggenburg

Opdrachtgever:

Fam. Matthijssen

Datum:

18-08-2020

AANTAL PER 30 M

Symbol in plantschema:

BOMEN:

- 1 Haagbeuk
- 2 Winterlinde
- 2 Eik
- 1 Veldesdoorn
- 2 Els
- 2 Gewone Esdoorn

A	
B	
C	
D	
E	
F	

STRUIKEN

- 1 Rode kornoelje
- 1 Gele kornoelje
- 1 Gewone liguster
- 2 Hazelaar
- 1 Vogelkers
- 1 Kardinaalmuts
- 1 Hondсроos
- 1 Gelderse roos
- 1 Wegedoorn

G	
H	
I	
J	
K	
L	
M	
N	
O	

Plantafstand 1,5 x 1,5 m.

Plantschema voor 30 meter:

A		B		C		D		E		F		B		C		E		F	
	G		H		I		J		K		L		M		N		O		J

A		B		C		D		E		F		B		C		E		F	
	G		H		I		J		K		L		M		N		O		J