



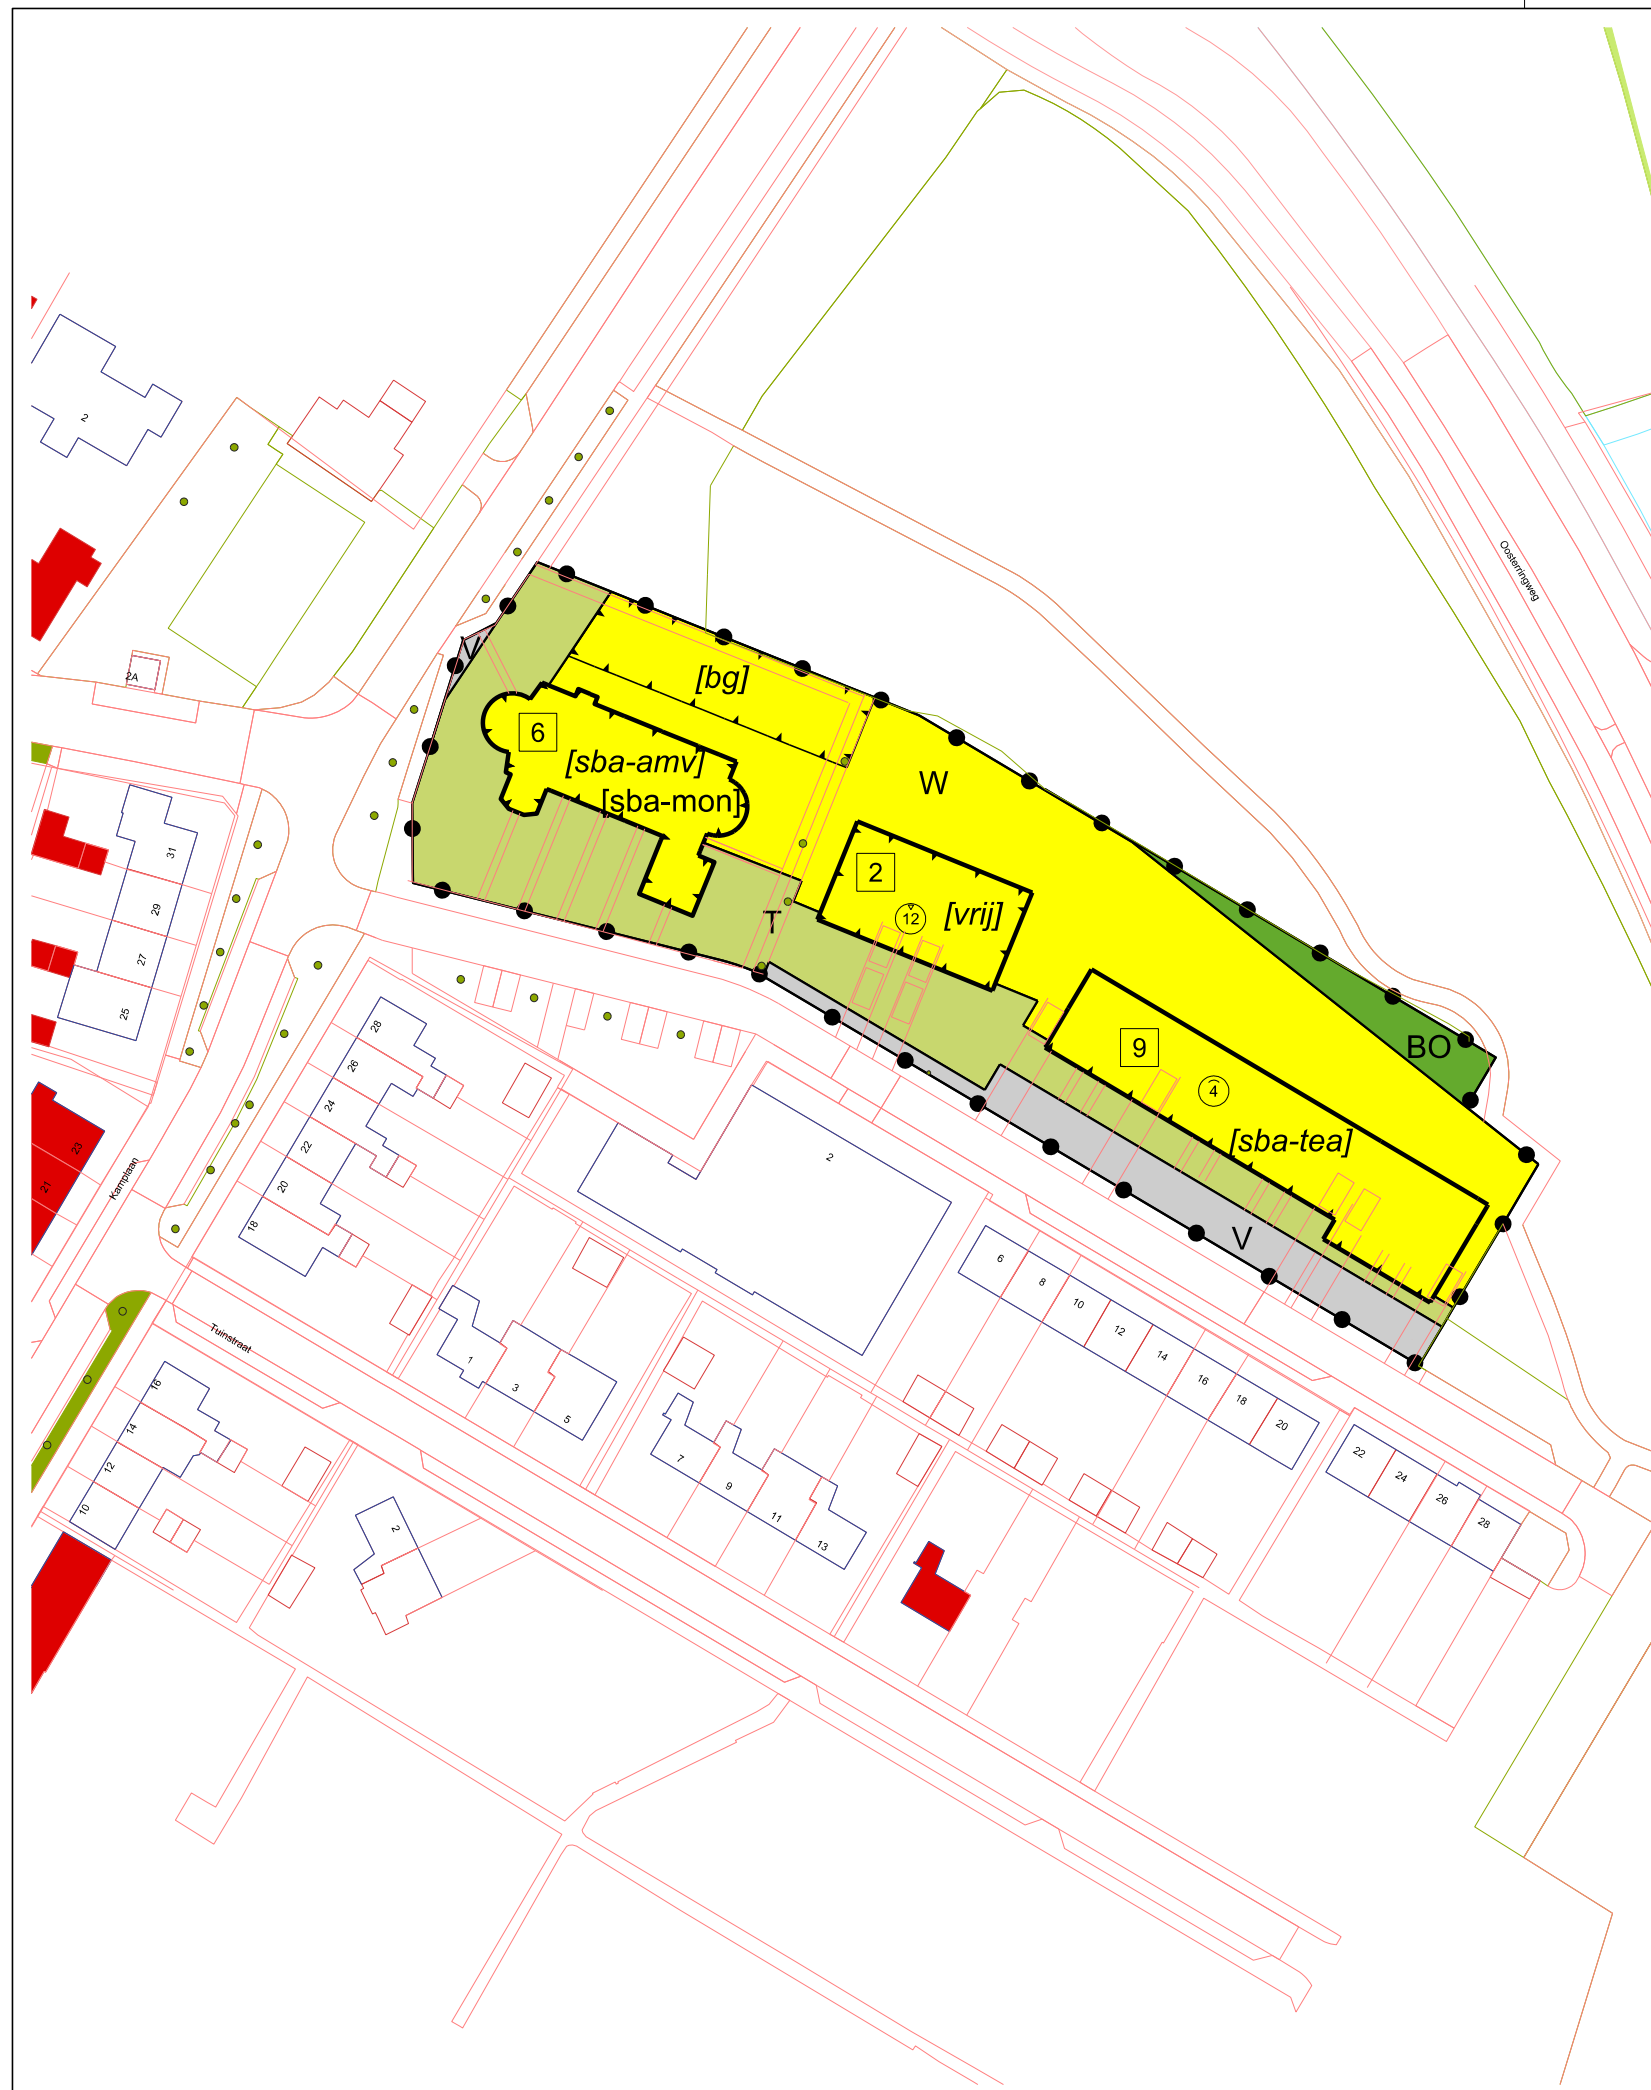

LEGENDA

- Plangebied
- Plangrens
- Bestemmingen
- BO Bos
- T Tuin
- V Verkeer
- W Wonen
- Bouwvlak
- bouwvlak
- Bouwaanduidingen
- [bg] bijgebouwen
- [sba-amv] specifieke bouwaanduiding - afwijkende maatvoering
- [sba-mon] specifieke bouwaanduiding - monument
- [sba-tea] specifieke bouwaanduiding - twee-aaneen en/of aaneengebouwd
- [vrij] vrijstaand
- Maatvoering
- [a] maximum aantal wooneenheden
- [a] maximum bouwhoogte (m)
- [a] maximum goothoogte (m)
- Verklaring
- Ondergrond

Gemeente Noordoostpolder

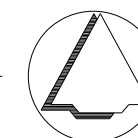

NAAM PLAN

Kerkstraat Luttelgeest

NAAM GML-BESTAND

NL.IMRO.0171.BP00676-VS01

DATUM

1-3-2021

BLAD VAN BLADEN

1 VAN 1

FORMAAT

A3

TEKENAAR

MvL

SCHAAL

1 :1000



Best M ingenieursbureau

Buiksloterdijk 338 1034 ZG Amsterdam
020 6338110 www.bestm.nl



Twentepoort Oost 16A 7609 RG Almelo
0546 454466 www.bjjz.nu