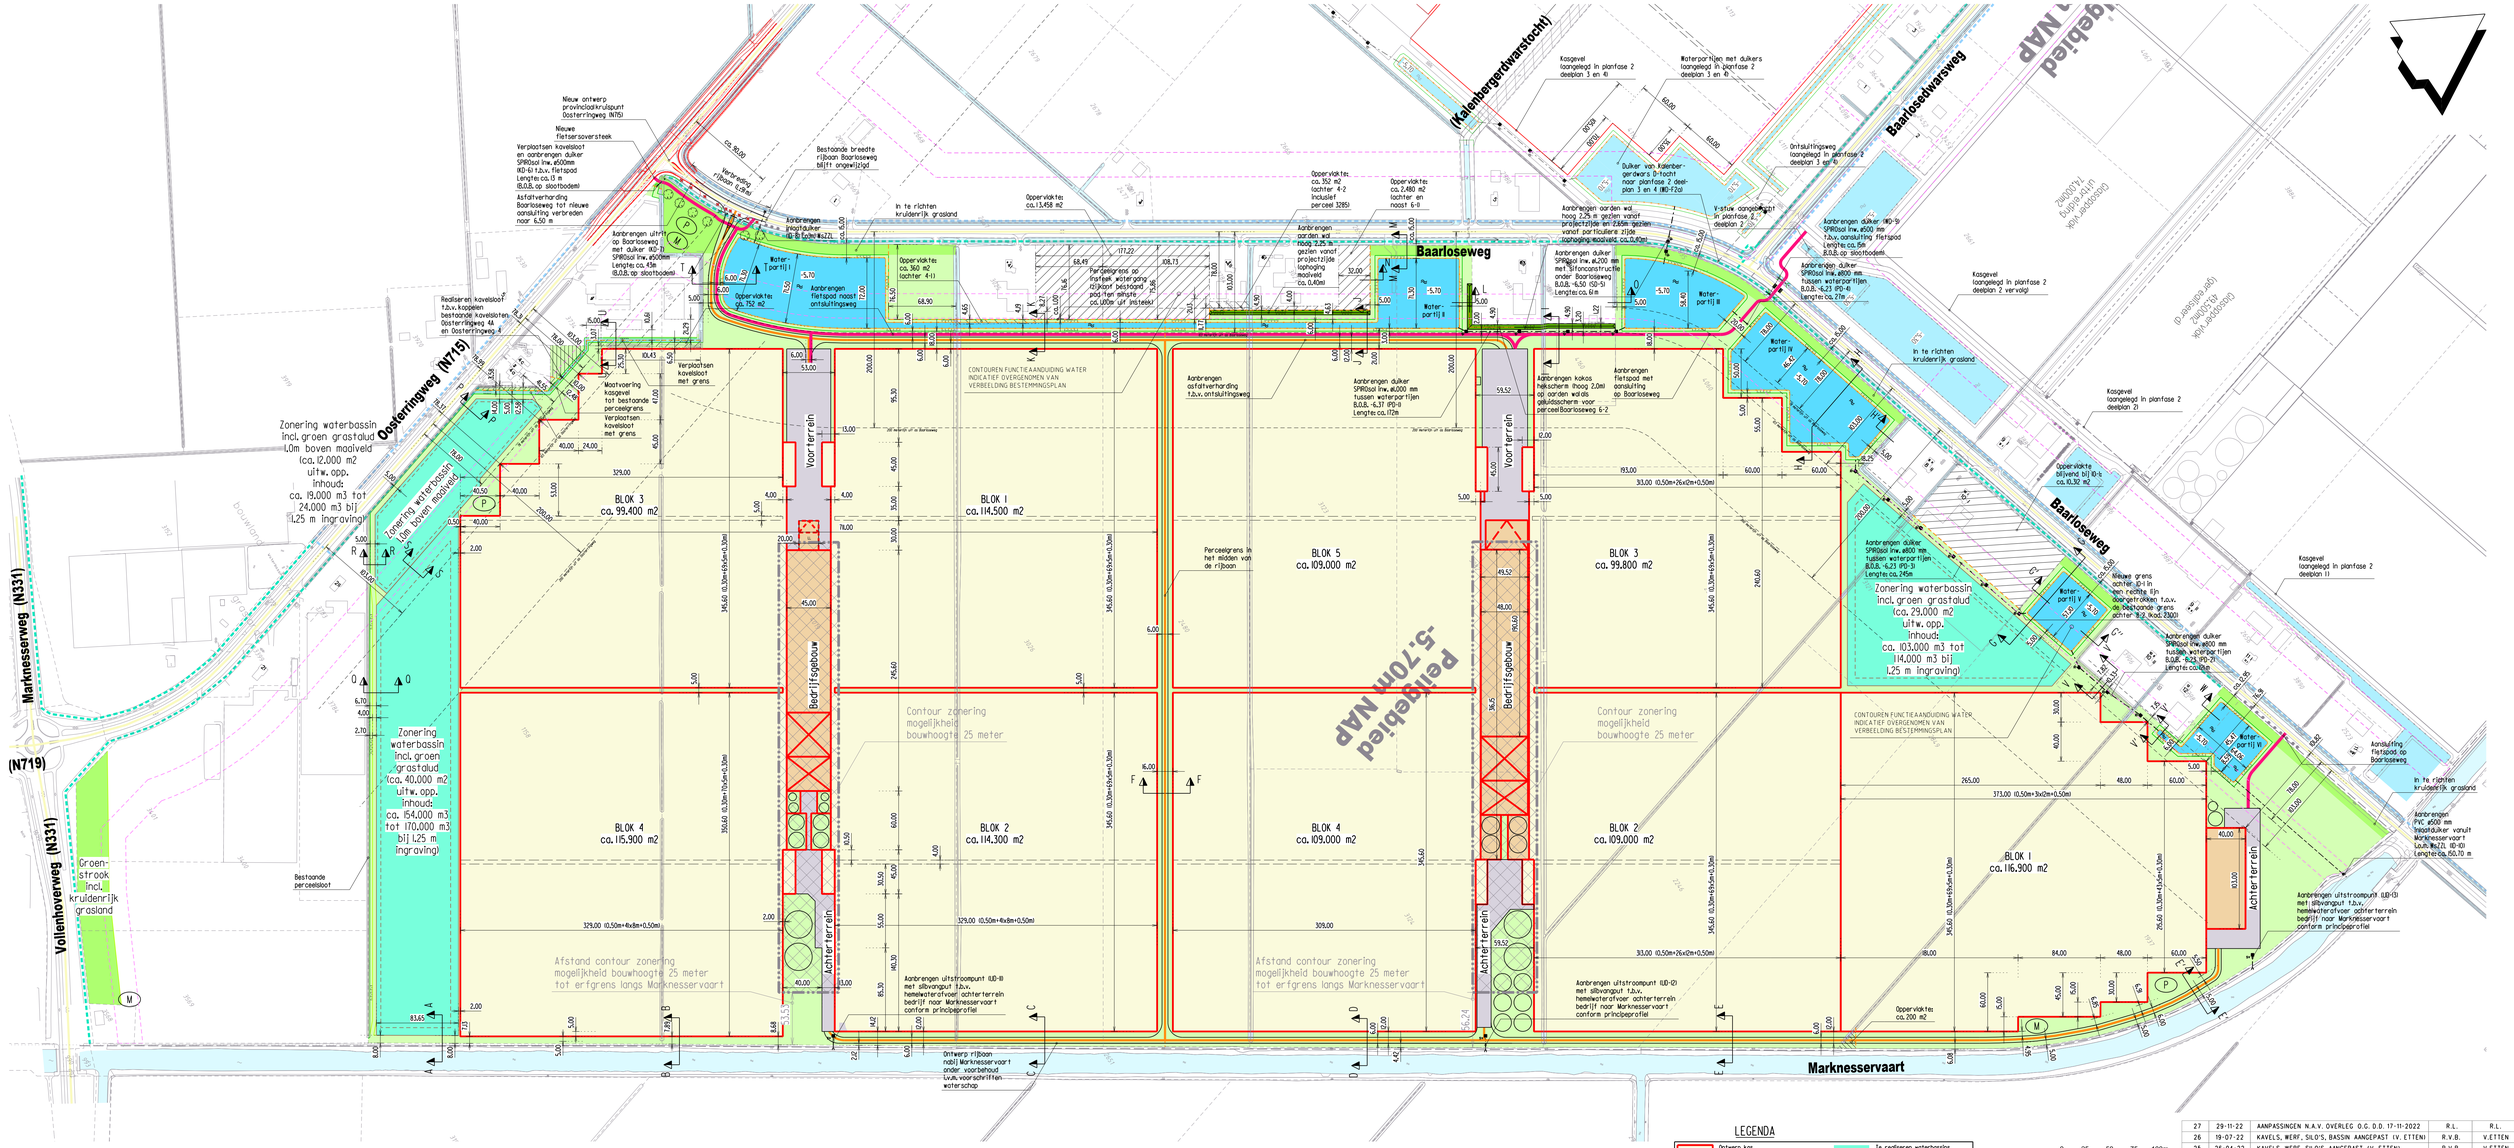

27	29-11-22	AANPASSINGEN N.A.V. OVERLEG O.G. D.D. 17-11-2022	R.L.	R.L.
26	19-07-22	KAVELS, WERF, SILO'S, BASSIN AANGEPAST (V. ETTEN)	R.V.B.	V.ETTEN
25	26-04-22	KAVELS, WERF, SILO'S AANGEPAST (V. ETTEN)	R.V.B.	V.ETTEN
24	10-01-22	VERDUIDELIJKING DUIKERNUMMERS	R.L.	R.L.
23	03-01-22	INLAAT NAME WATERPARTIJ V.V.VANUIT MARKNESSER- VAART I.P.V. KRUISING MET BAARLOSEWEG	R.L.	R.L.
Wijz.nr.	Datum	Omschrijving	Getekend	Gecontroleerd

Opdrachtgever
TAS/HOOGWEG

Project
GLASTUINBOUW LUTTELGEEST
PLANFASE 3 GEBIED BAARLOSEWEG

Fase
VOORONTWERP

Onderdeel
ONTWERP INRICHTINGSPLAN

Tekeningnummer
W19-11479-VO-05C

Projectleider
E.v.K.

Bladnummer / van
1 van 1

Formaat
A1-1.050

Schaal
1:2500

Status
DEFINITIEF

Wijzigingsnummer
27

Documentnummer
W19-11479-VO-05C

waalpartners civil engineering
Tel. +31 174 62 77 91
Zuidweg 75, 2871 MP, Naaldwijk
www.waalpartners.nl
info@waalpartners.nl

file : J:\W19-11479-VO-05C_w27_Ontwerp inrichtingsplan.dgn