



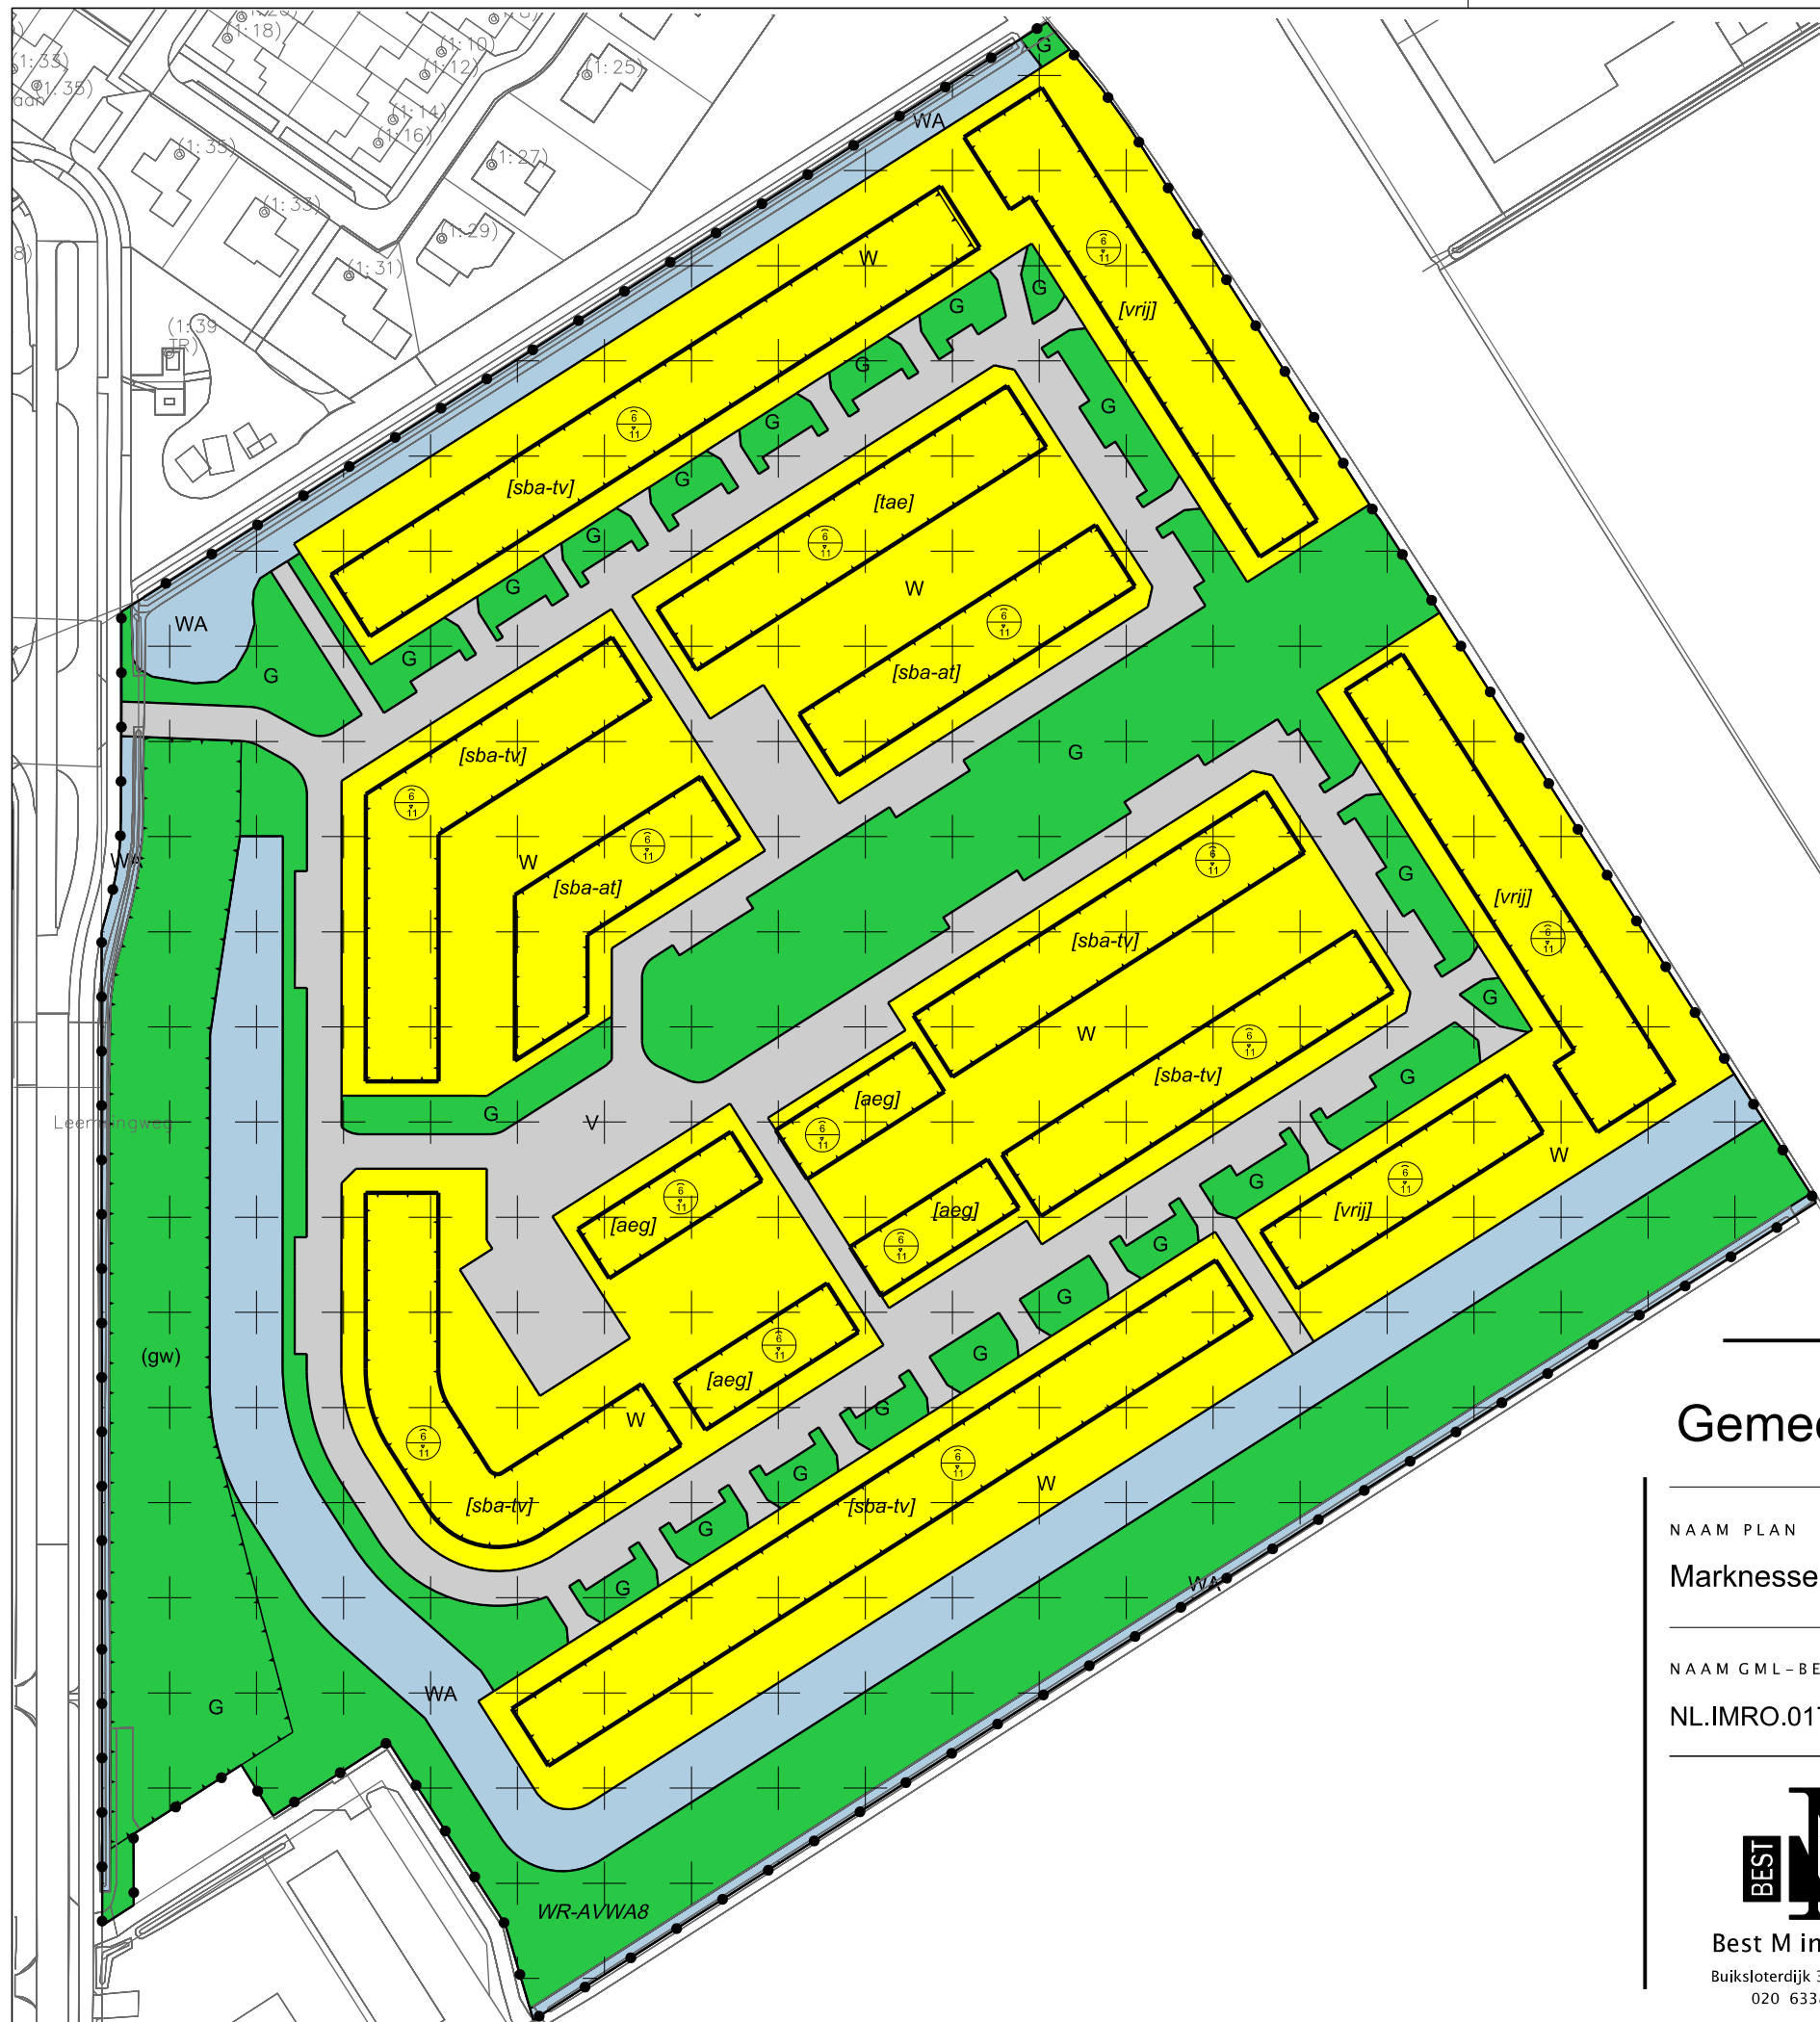

LEGENDA

- Plangebied
- Plangrens
- Bestemmingen
- G Groen
 - V Verkeer
 - WA Water
 - W Wonen
- Dubbelbestemmingen
- Waarde - Archeologische verwachtingswaarde WA8
- Functieaanduidingen
- (gw) geluidwal
- Bouwvlak
- bouwvlak
- Bouwaanduidingen
- [aeg] aaneengebouwd
 - [sba-at] specifieke bouwaanduiding - aaneengebouwd en/of twee-aaneen
 - [sba-tv] specifieke bouwaanduiding - twee-aaneen en/of vrijstaand
 - [tae] twee-aaneen
 - [vrij] vrijstaand
- Maatvoering
- maximum goothoogte (m), maximum bouwhoogte (m)
- Verklaring
- Ondergrond

Gemeente Noordoostpolder

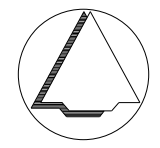

NAAM PLAN

Marknesse Zuid, fase 4

NAAM GML-BESTAND

NL.IMRO.0171.BP00680-VS01

DATUM

16-2-2022

BLAD VAN BLADEN

1 VAN 1

FORMAAT

A3

TEKENAAR

MvL

SCHAAL

1 :1500



Best M ingenieursbureau
Buiksloterdijk 338 1034 ZG Amsterdam
020 6338110 www.bestm.nl



Twentepoort Oost 16A 7609 RG Almelo
0546 454466 www.bjjz.nu