



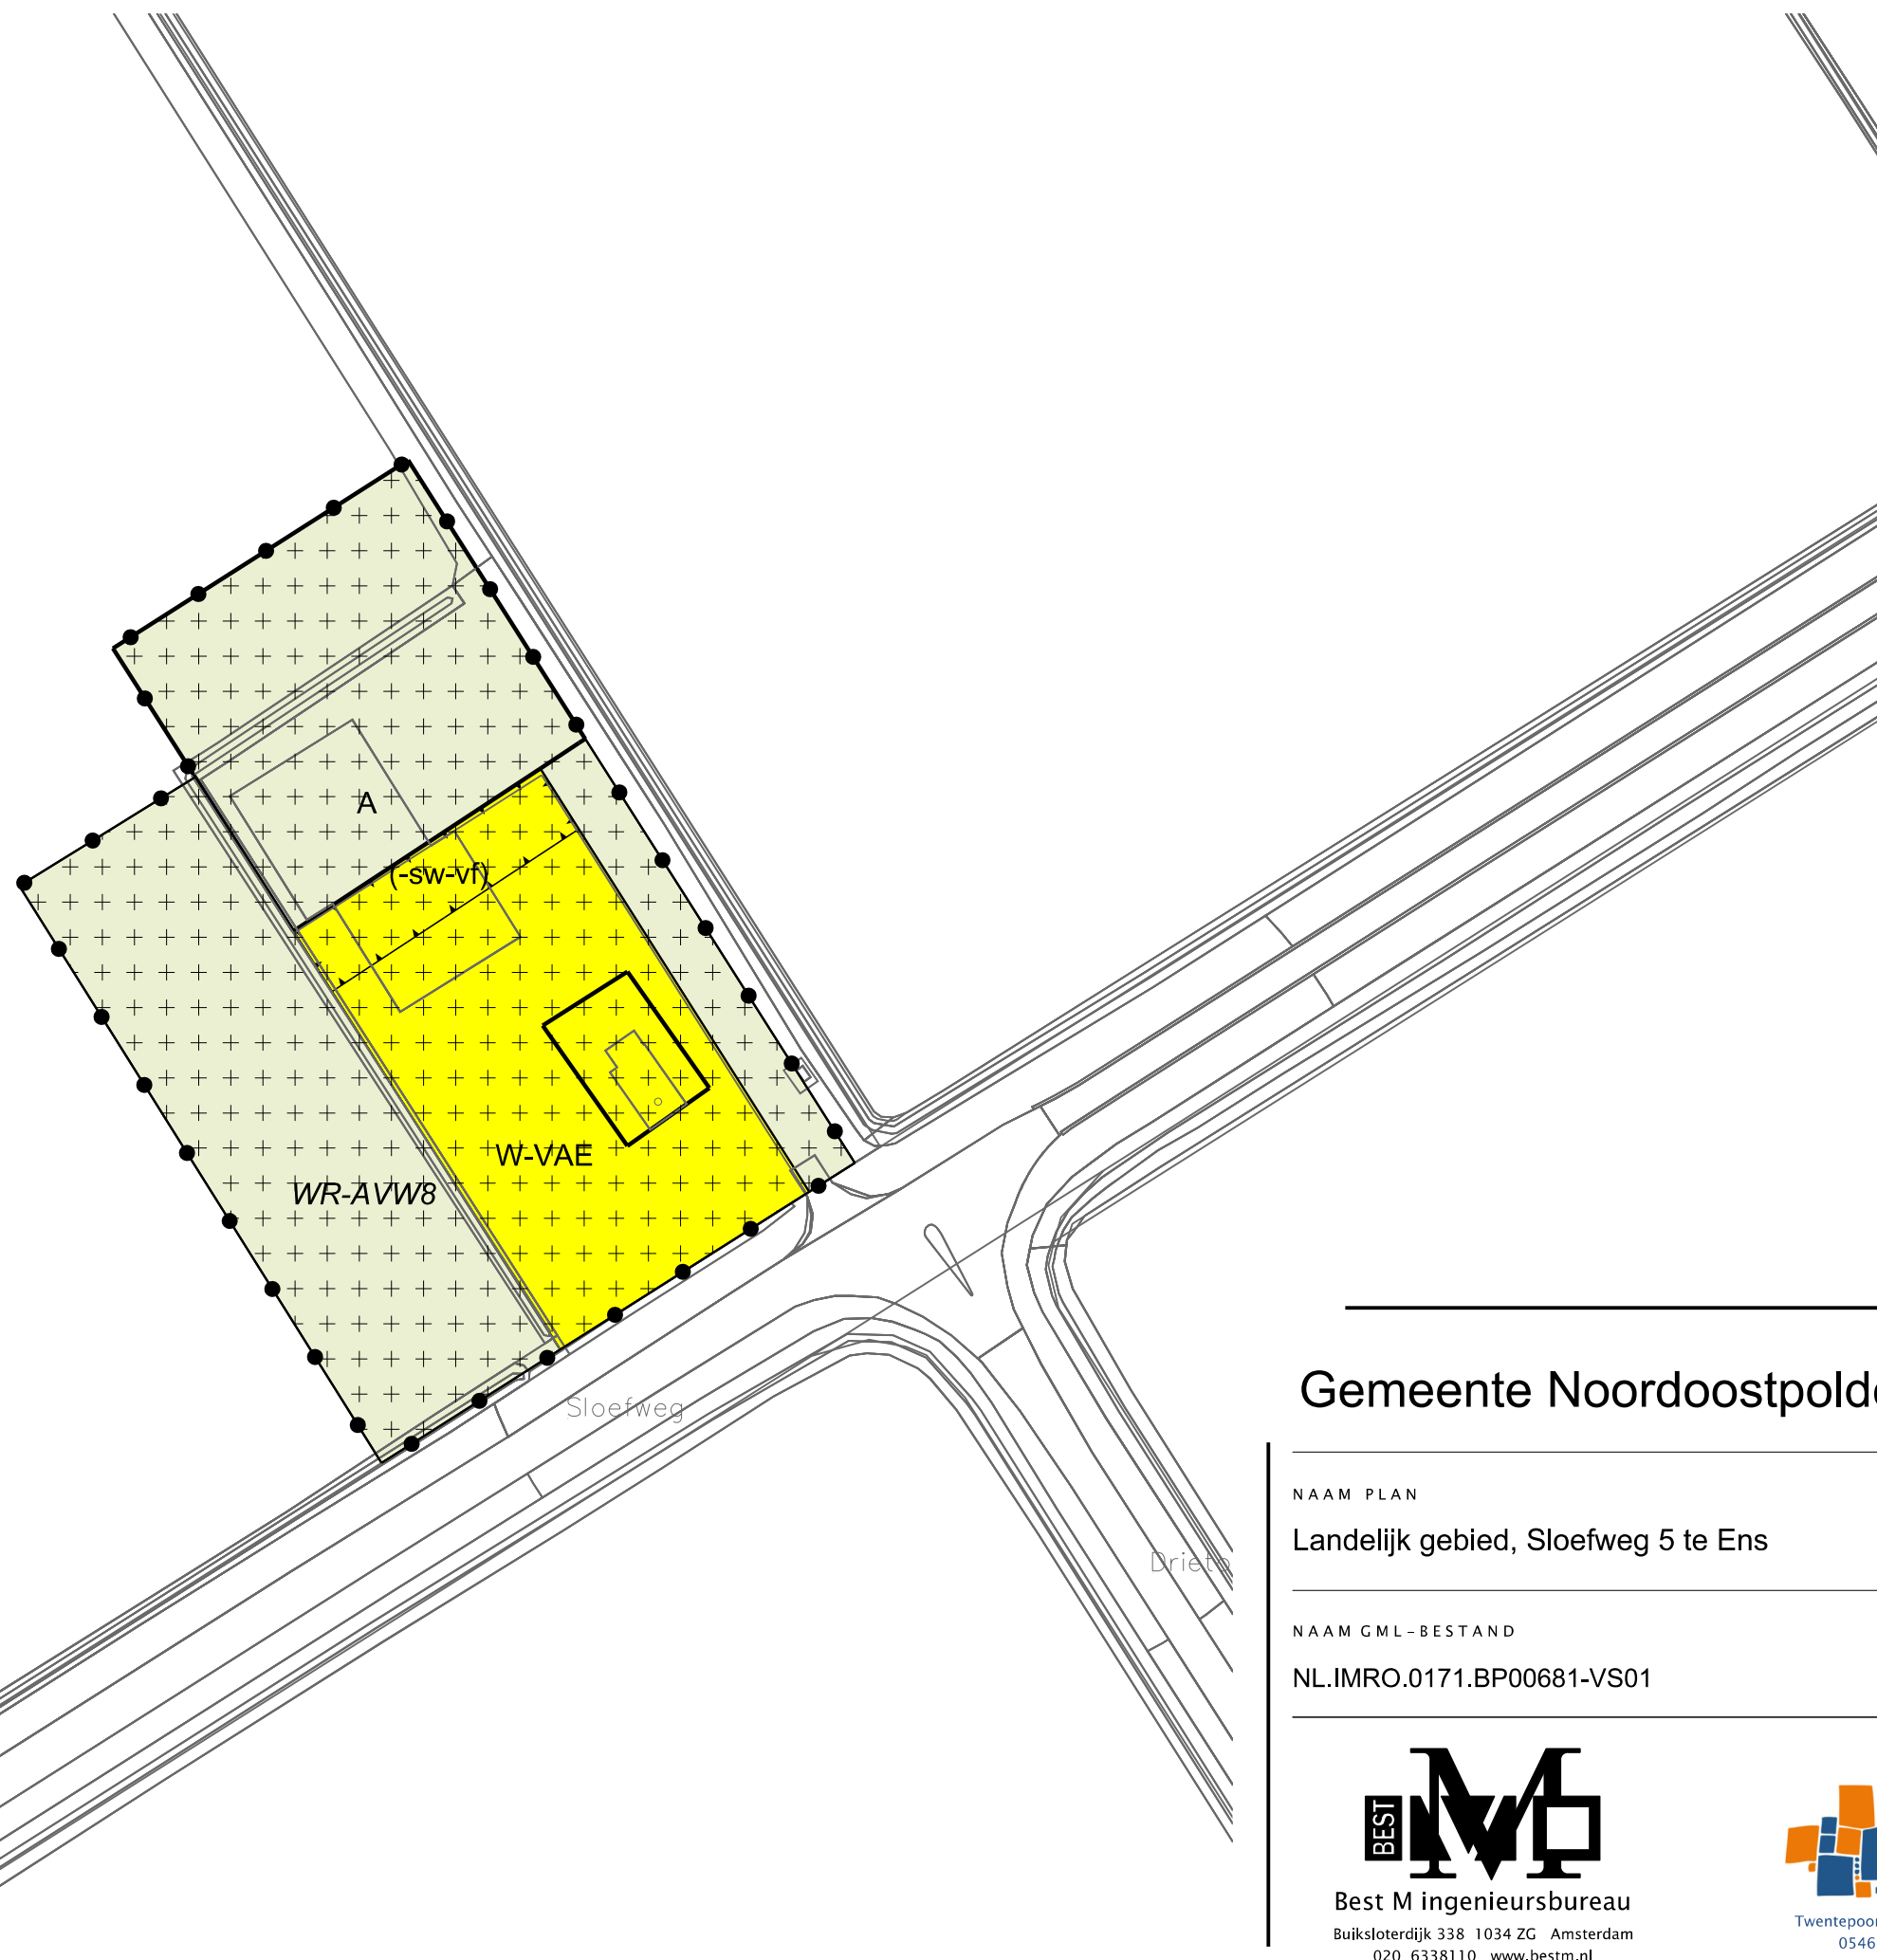

## LEGENDA

- Plangebied
- Plangrens
- Bestemmingen
- Agrarisch
- W-VAE
- Wonen - Voormalig agrarische erven
- Dubbelbestemmingen
- Waarde - Archeologische verwachtingswaarde WA-8
- Functieaanduidingen
- (-sw-vf)
- specifieke vorm van wonen uitgesloten - verblijfsfunctie
- Bouwvlak
- bouwvlak
- Verklaring
- Ondergrond

## Gemeente Noordoostpolder

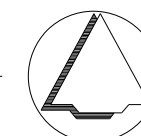

NAAM PLAN

Landelijk gebied, Sloefweg 5 te Ens

NAAM GML-BESTAND

NL.IMRO.0171.BP00681-VS01

DATUM

13-12-2021

BLAD VAN BLADEN

1 VAN 1

FORMAAT

A3



Best M ingenieursbureau  
Buiksloterdijk 338 1034 ZG Amsterdam  
020 6338110 www.bestm.nl



Twentepoort Oost 16A 7609 RG Almelo  
0546 454466 www.bjz.nu

TEKENAAR

MvL

SCHAAL

1 :1000