

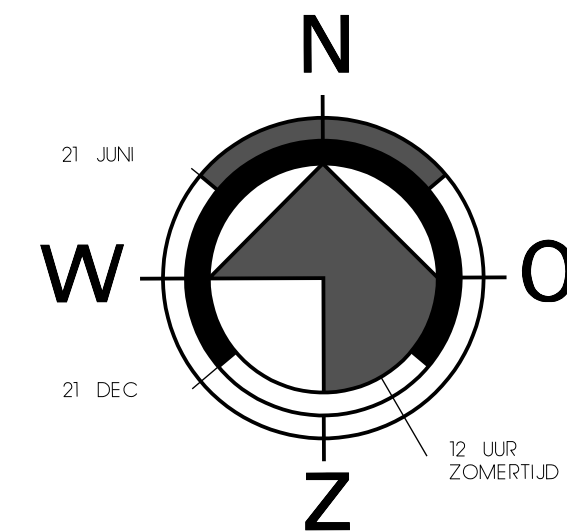


BEPLANTINGSPLAN KLEIWEG 3 TE EMMELOORD

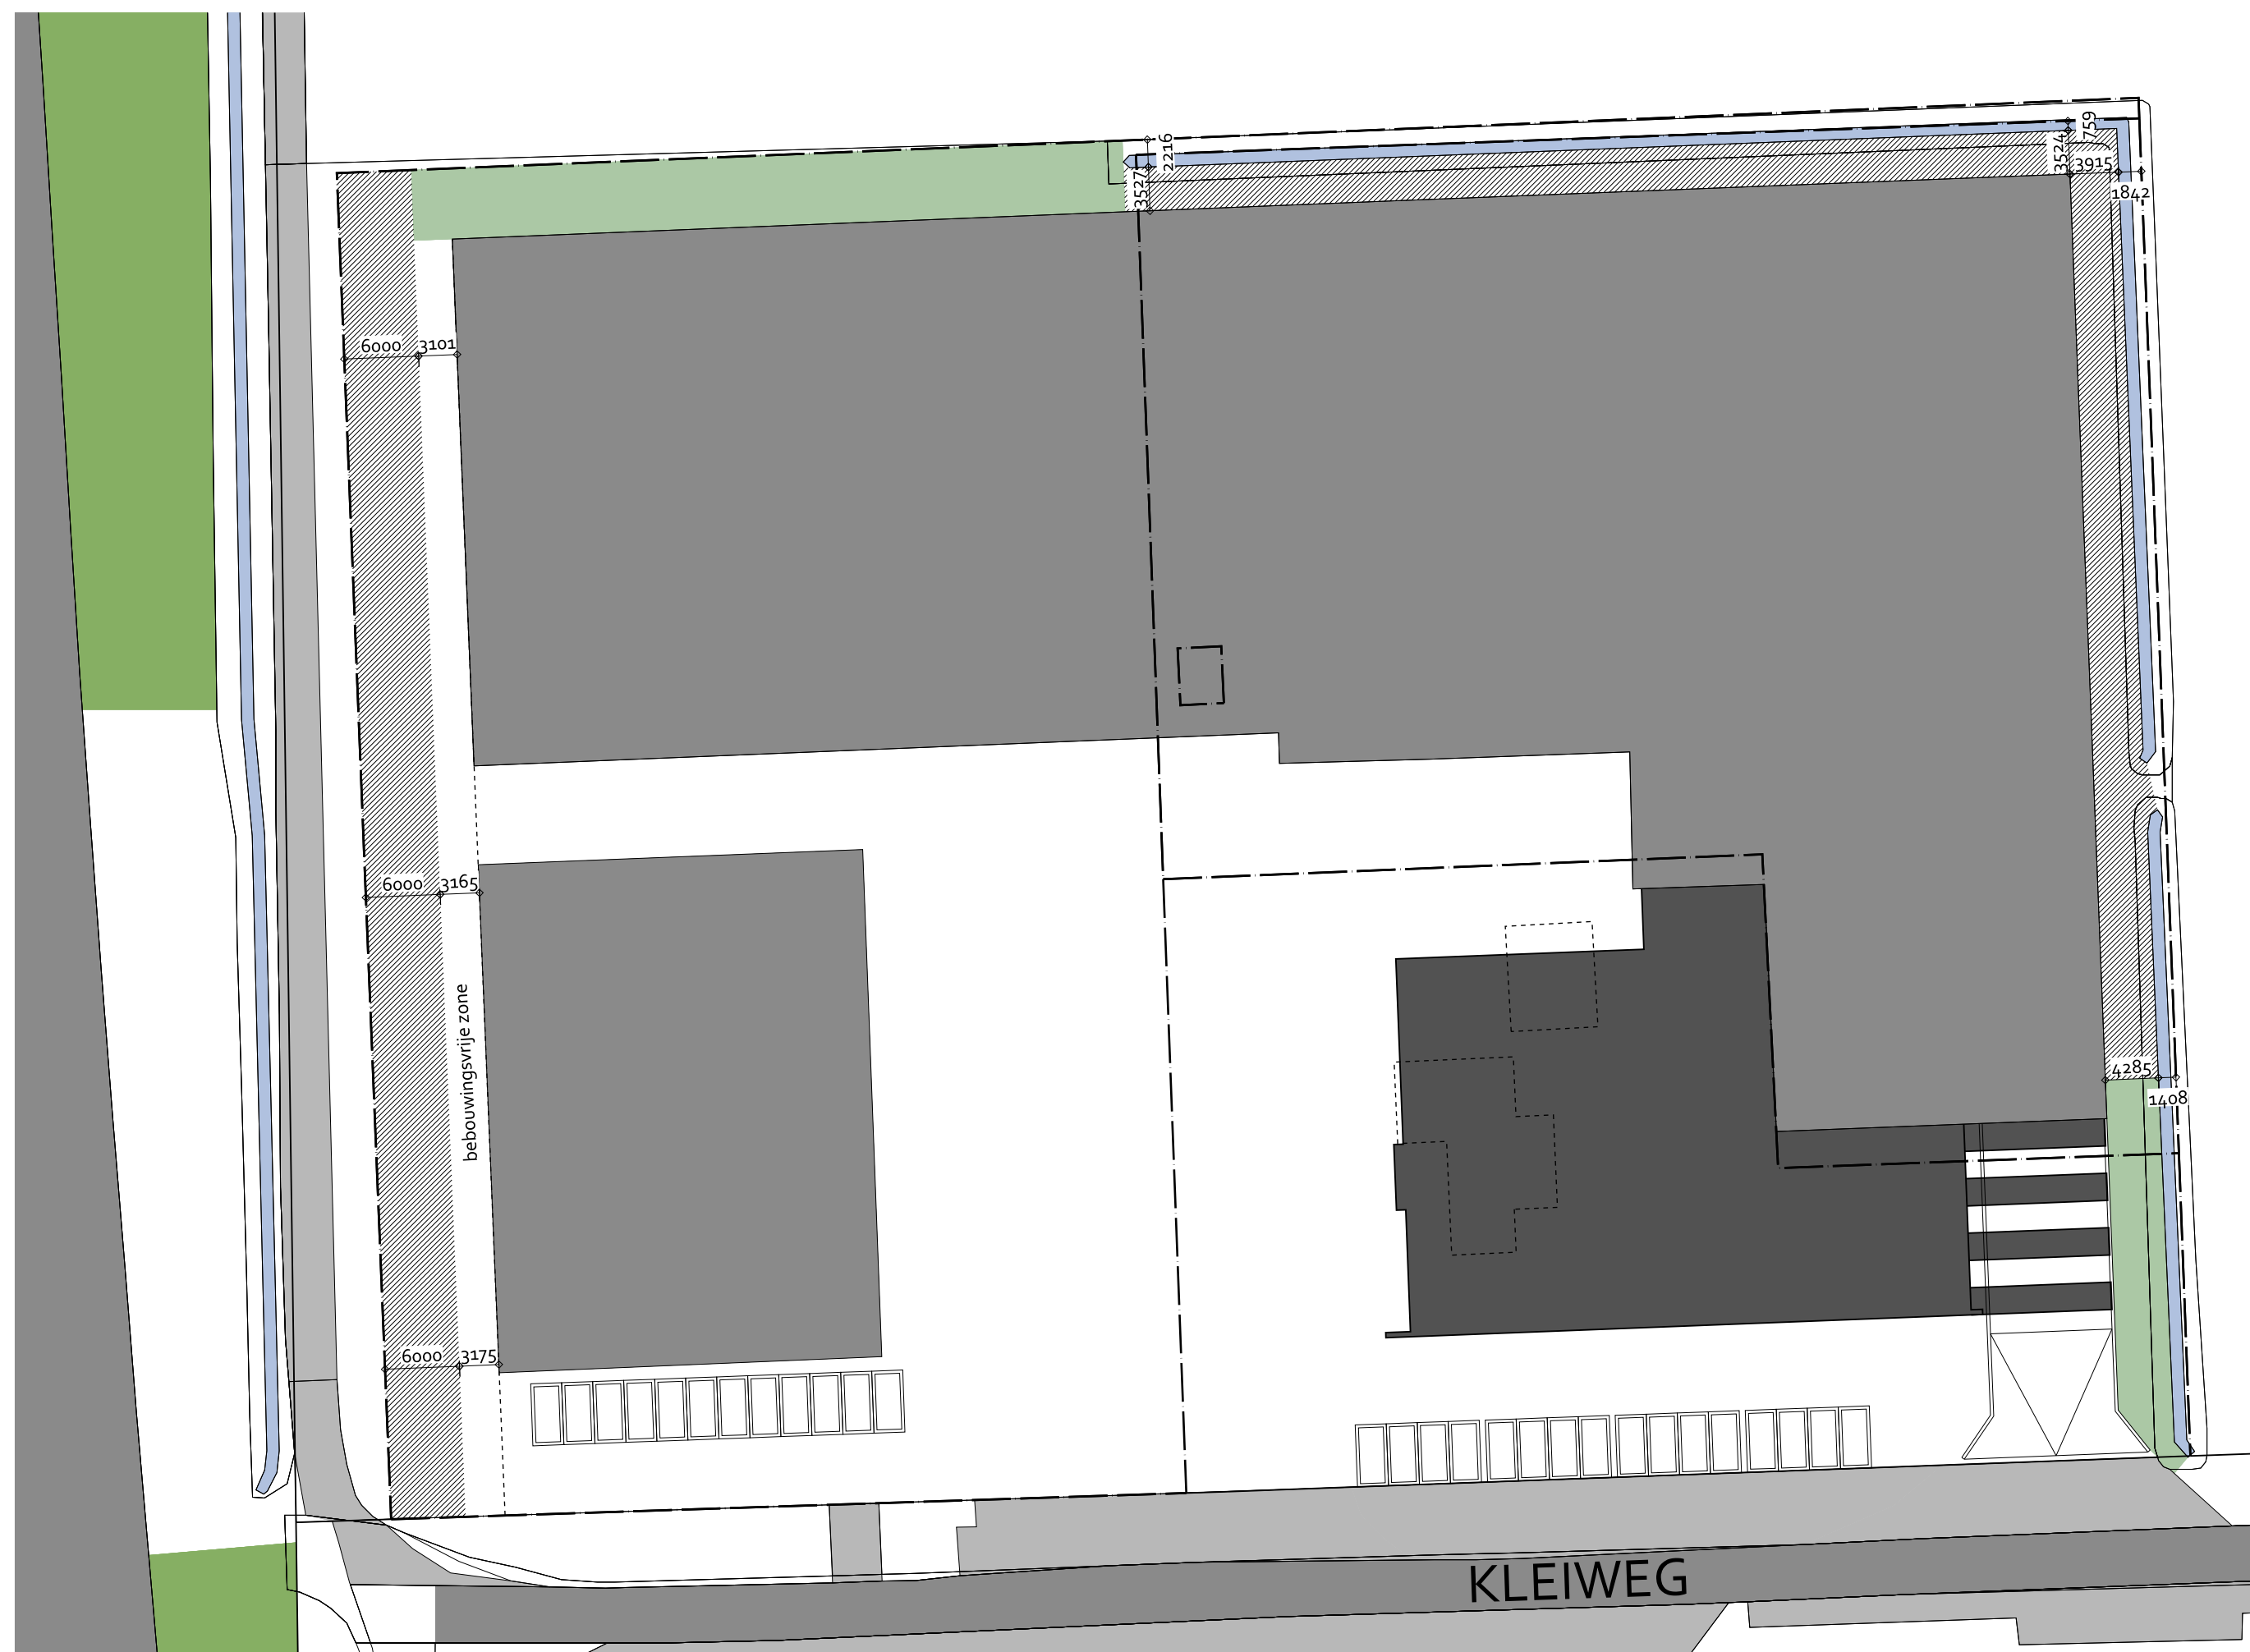

RENVOOI	
---	Perceelsgrens
	erfsingel in tact/handhaven
	bestaande singel A6
	erfsingel aanbrengen

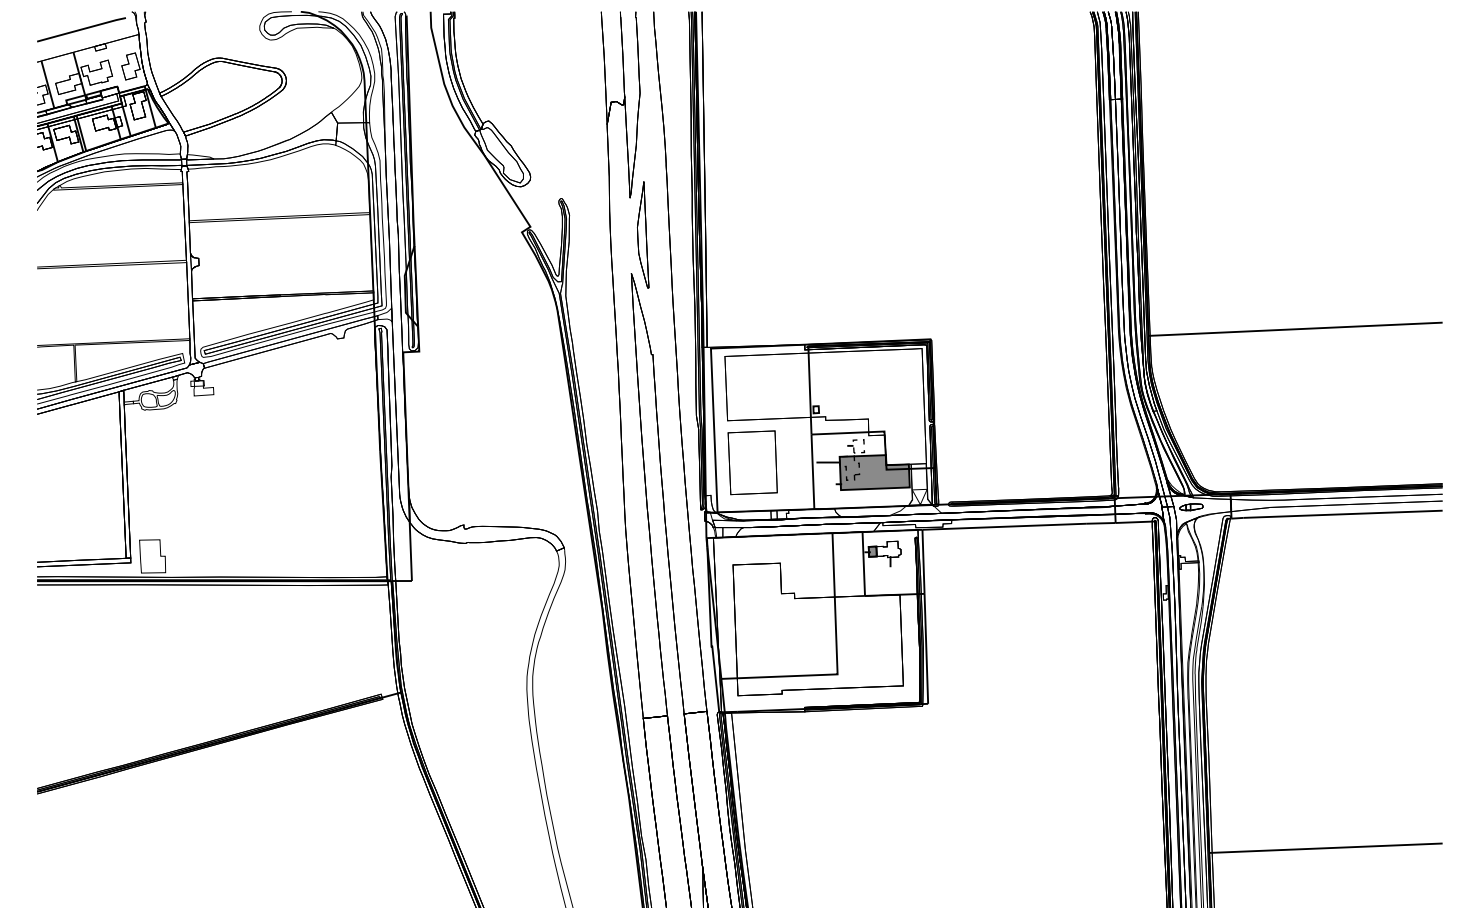

TEAM 2
Ontwerp + Management

Studio voor de bouwkunst

Betreft: VERBOUW WONING FAM. VAN DER LINDE TE EMMELOORD		Schaal: 1:500	Formaat: A2
Onderdeel: Beplantingsplan Kleiweg 3		Datum: 22-01-2021	
Opdrachtgever: Taco van der Linde Kleiweg 4 8305 AT Emmeloord	Gecontroleerd: N. ten Wolde	Datum: -	Wijzigingen: A 28-01-2021 D - B 28-05-2021 E - C 01-06-2021 F -
Locatie: Kleiweg 4 8305 AT Emmeloord	Tekenaar: N. ten Wolde	Email: niels@om-team2.nl	Werknr. Blad: 092-18 SO-04
Status: VOORLOPIG		Fase: SCHETSONTWERP	

Voor constructieve gegevens, zie tekeningen en berekeningen constructeur. Kleine wijzigingen i.v.m. verdere uitwerking voorbehouden.
Maatvoering dient in het werk gecontroleerd te worden. Team 2 Studio voor de bouwkunst is niet aansprakelijk of verantwoordelijk voor deze gegevens of waarden.
Op alle ontwerpen van Team 2 Studio voor de bouwkunst B.V. rust auteursrecht, dan wel het intellectuele eigendomsrecht van de ontwerper, deze blijven dan ook eigendom van Team 2 Studio voor de bouwkunst B.V. Niets hiervan mag worden vervaelvoudigd, opgeslagen in een geautomatiseerd gegevensbestand, of openbaar gemaakt worden, in welke vorm dan ook, hetzij elektronisch, mechanisch, door foto kopiëren, opnamen, of enig andere manier, zonder voorafgaande schriftelijke toestemming van Team 2 Studio voor de bouwkunst B.V. Het is de opdrachtgever niet toegestaan de uitvoering van enig ontwerp van Team 2 Studio voor de bouwkunst B.V. te herhalen - evenmin indien het slechts een deel van een ontwerp betreft - zonder de uitdrukkelijke, schriftelijke toestemming van Team 2 Studio voor de bouwkunst B.V. Op al onze werkzaamheden is de DMR-2011 van toepassing.

ADRES:
de Kampen 22
8325 DE Vollenhove
WEBSITE:
www.om-team2.nl
E-MAIL:
info@om-team2.nl
TELEFOON:
0527-242743

SCHETSONTWERP

Bepantingschema Kleiweg 3 te Emmeloord Kleigrond Dronten

Betreft:

Uitbreiding bedrijfshal
 te Emmeloord

Opdrachtgever:

T. van der Linde

Datum:

22-01-2021

Noordkant

Bomen (80m) Symbool in plantschema:

3 Zuilbeuk	A
3 Zuilberk	B
2 Zuileik	C
3 Zuilesdoorn	D

Oostkant

Bomen 75m Symbool in plantschema:

2 Zuilbeuk	E
3 Zuilamberboom	F
1 Tilia cordata	G
3 Acer rubrum	H
2 Tilia cordata	I

Westkant

Bomen 107,5m Symbool in plantschema:

4 Zuilbeuk	E
6 Zuilamberboom	F
1 Tilia cordata	G
3 Acer rubrum	H
2 Tilia cordata	I

Plantafstand variabel, zie schema

Noordzijde (van oost naar west)

	A		A		A		B		B		B		C		D		D		D		C	
4m		8m		8m		8m		6m		6m		6m		6m		8m		8m		8m		4m

80 meter

Oostzijde (van noord naar zuid)

	E		E		F		F		F		G		H		H		H		I		I	
3,5m		8m		8m		6m		6m		6m		8m		6m		6m		6m		8m		3,5m



75 meter

Westzijde (van noord naar zuid)


	E		E		F		F		F		G		H		H		H		I		I		E		E		F		F		F	
3,5m		8m		8m		6m		6m		6m		8m		6m		6m		6m		8m		8m		8m		8m		6m		6m		

107,5 meter

BEPLANTINGSPLAN KLEIWEG 4 TE EMMELOORD

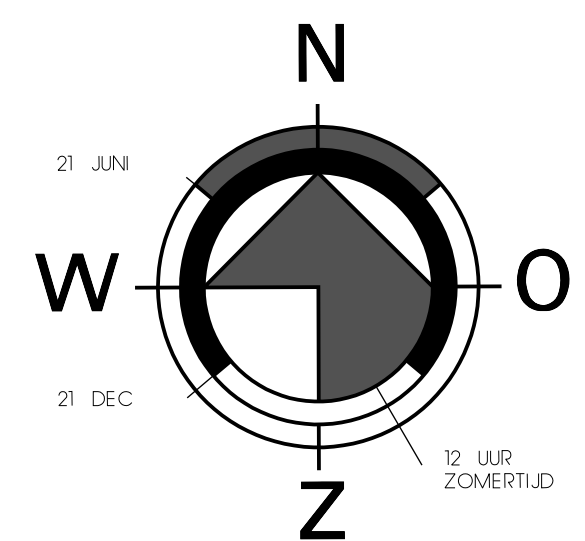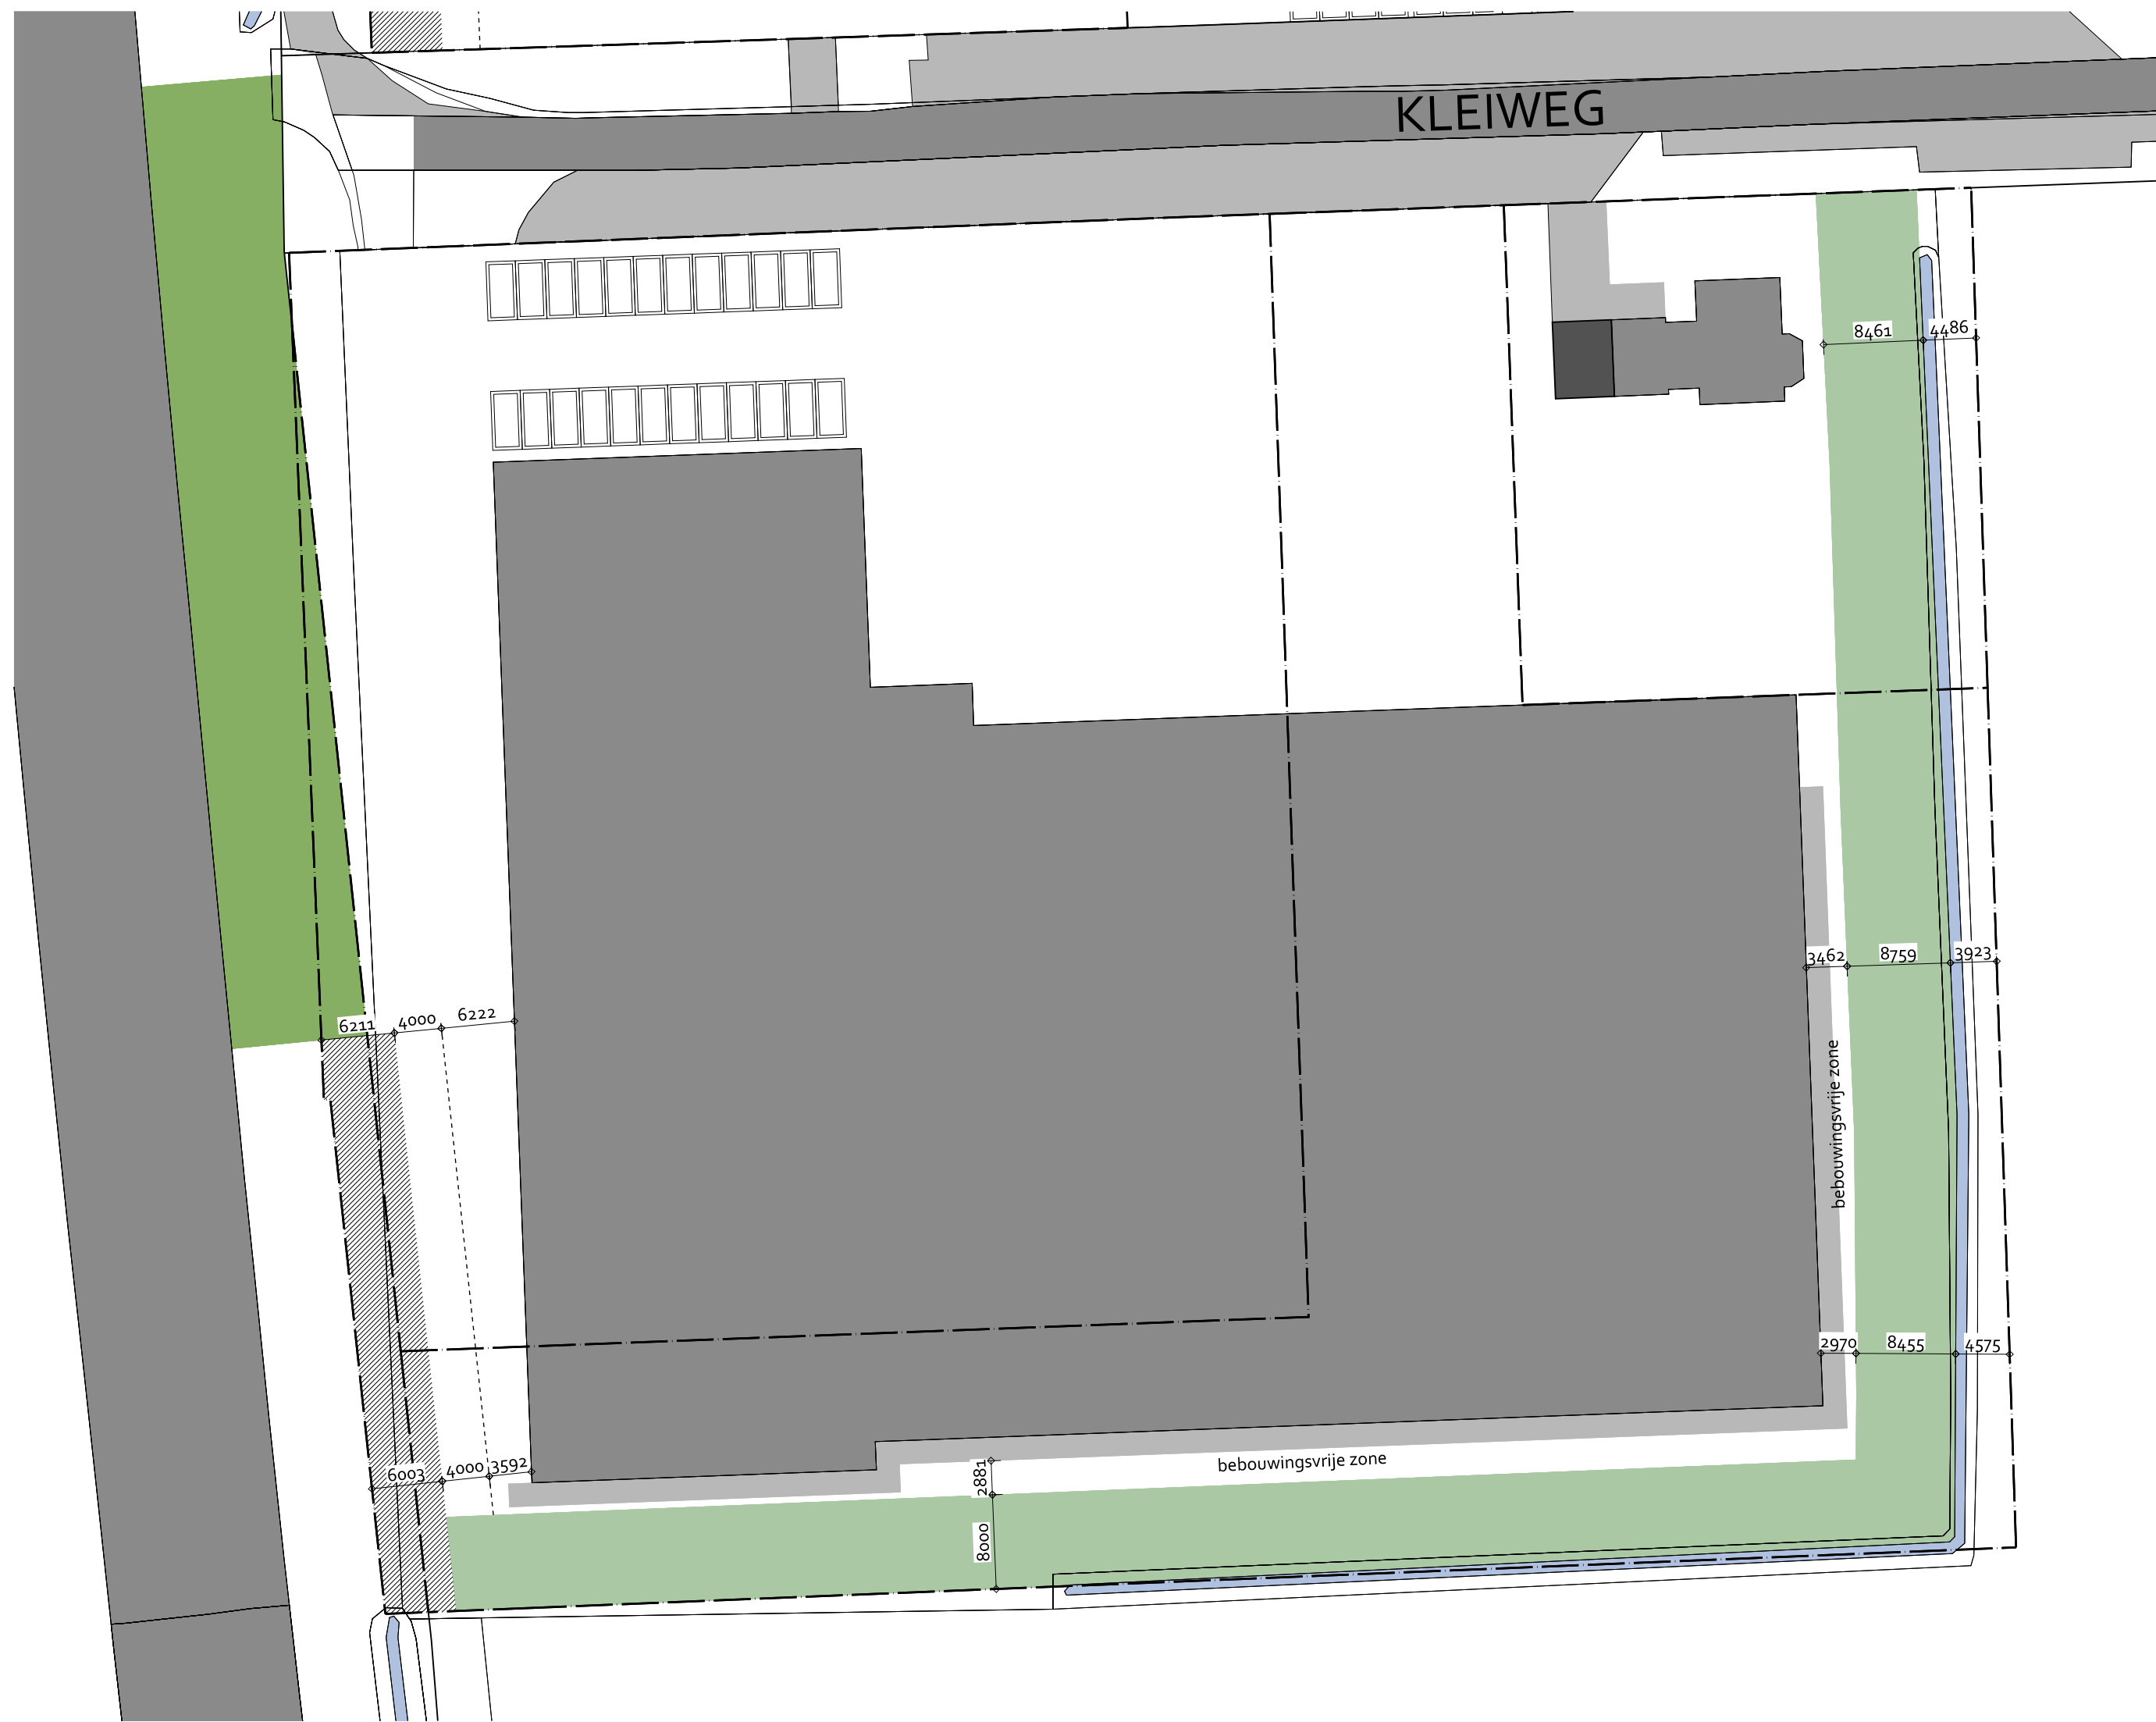

RENVOOI	
---	Perceelsgrens
■	erfsingel in tact/handhaven
■	bestaande singel A6
■	erfsingel aanbrengen

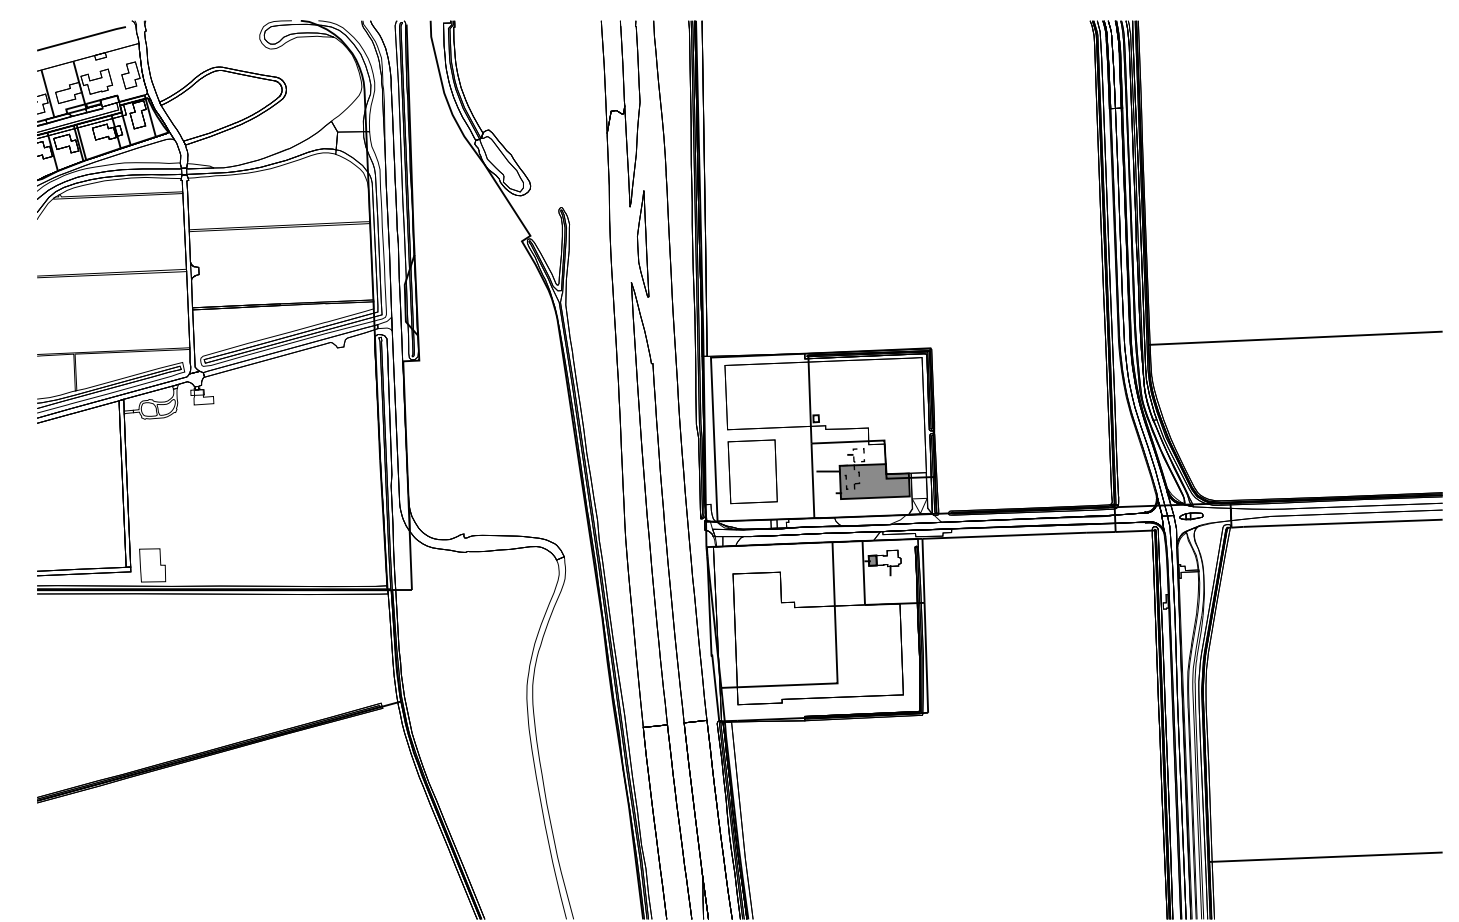

TEAM 2
Ontwerp + Management

Studio voor de bouwkunst

Betreft: VERBOUW WONING FAM. VAN DER LINDE TE EMMELOORD	Schaal: 1:500	Formaat: A2
Onderdeel: Beplantingsplan Kleiweg 4	Datum: 22-01-2021	Wijzigingen: A 28-01-2021 D - B 28-05-2021 E - C 01-06-2021 F -
Opdrachtgever: Taco van der Linde Kleiweg 4 8305 AT Emmeloord	Gecontroleerd: N. ten Wolde	Datum: niels@om-team2.nl
Locatie: Kleiweg 4 8305 AT Emmeloord	Tekenaar: N. ten Wolde	Email: niels@om-team2.nl
	Status: VOORLOPIG	Fase: SCHETSONTWERP
ADRES: de Kampen 22 8325 DE Vollenhove		Blad: 092-18SO-05
WEBSITE: www.om-team2.nl		
E-MAIL: info@om-team2.nl		
TELEFOON: 0527-242743		

SCHETSONTWERP

Beplantingsschema Kleiweg 4 te Emmeloord Kleigrond Dronten

Betreft:
 Uitbreiding bedrijfshal
 te Emmeloord

Opdrachtgever:
 T. van der Linde

Datum:
 22-01-2021

Westkant	
<u>Bomen (46m)</u>	<u>Symbool in plantschema:</u>
2 Zuilbeuk	A
2 Zuilberk	B
2 Zuileik	C
1 Zuilesdoorn	D

Plantafstand variabel, zie schema

Westzijde (van zuid naar noord)

	A		A		B		B		C		C		D
4m		8m		8m		6m		6m		6m		8m	

46 meter