


Legenda

- Erfsingel
- Venster (bomen geen ondergroei)

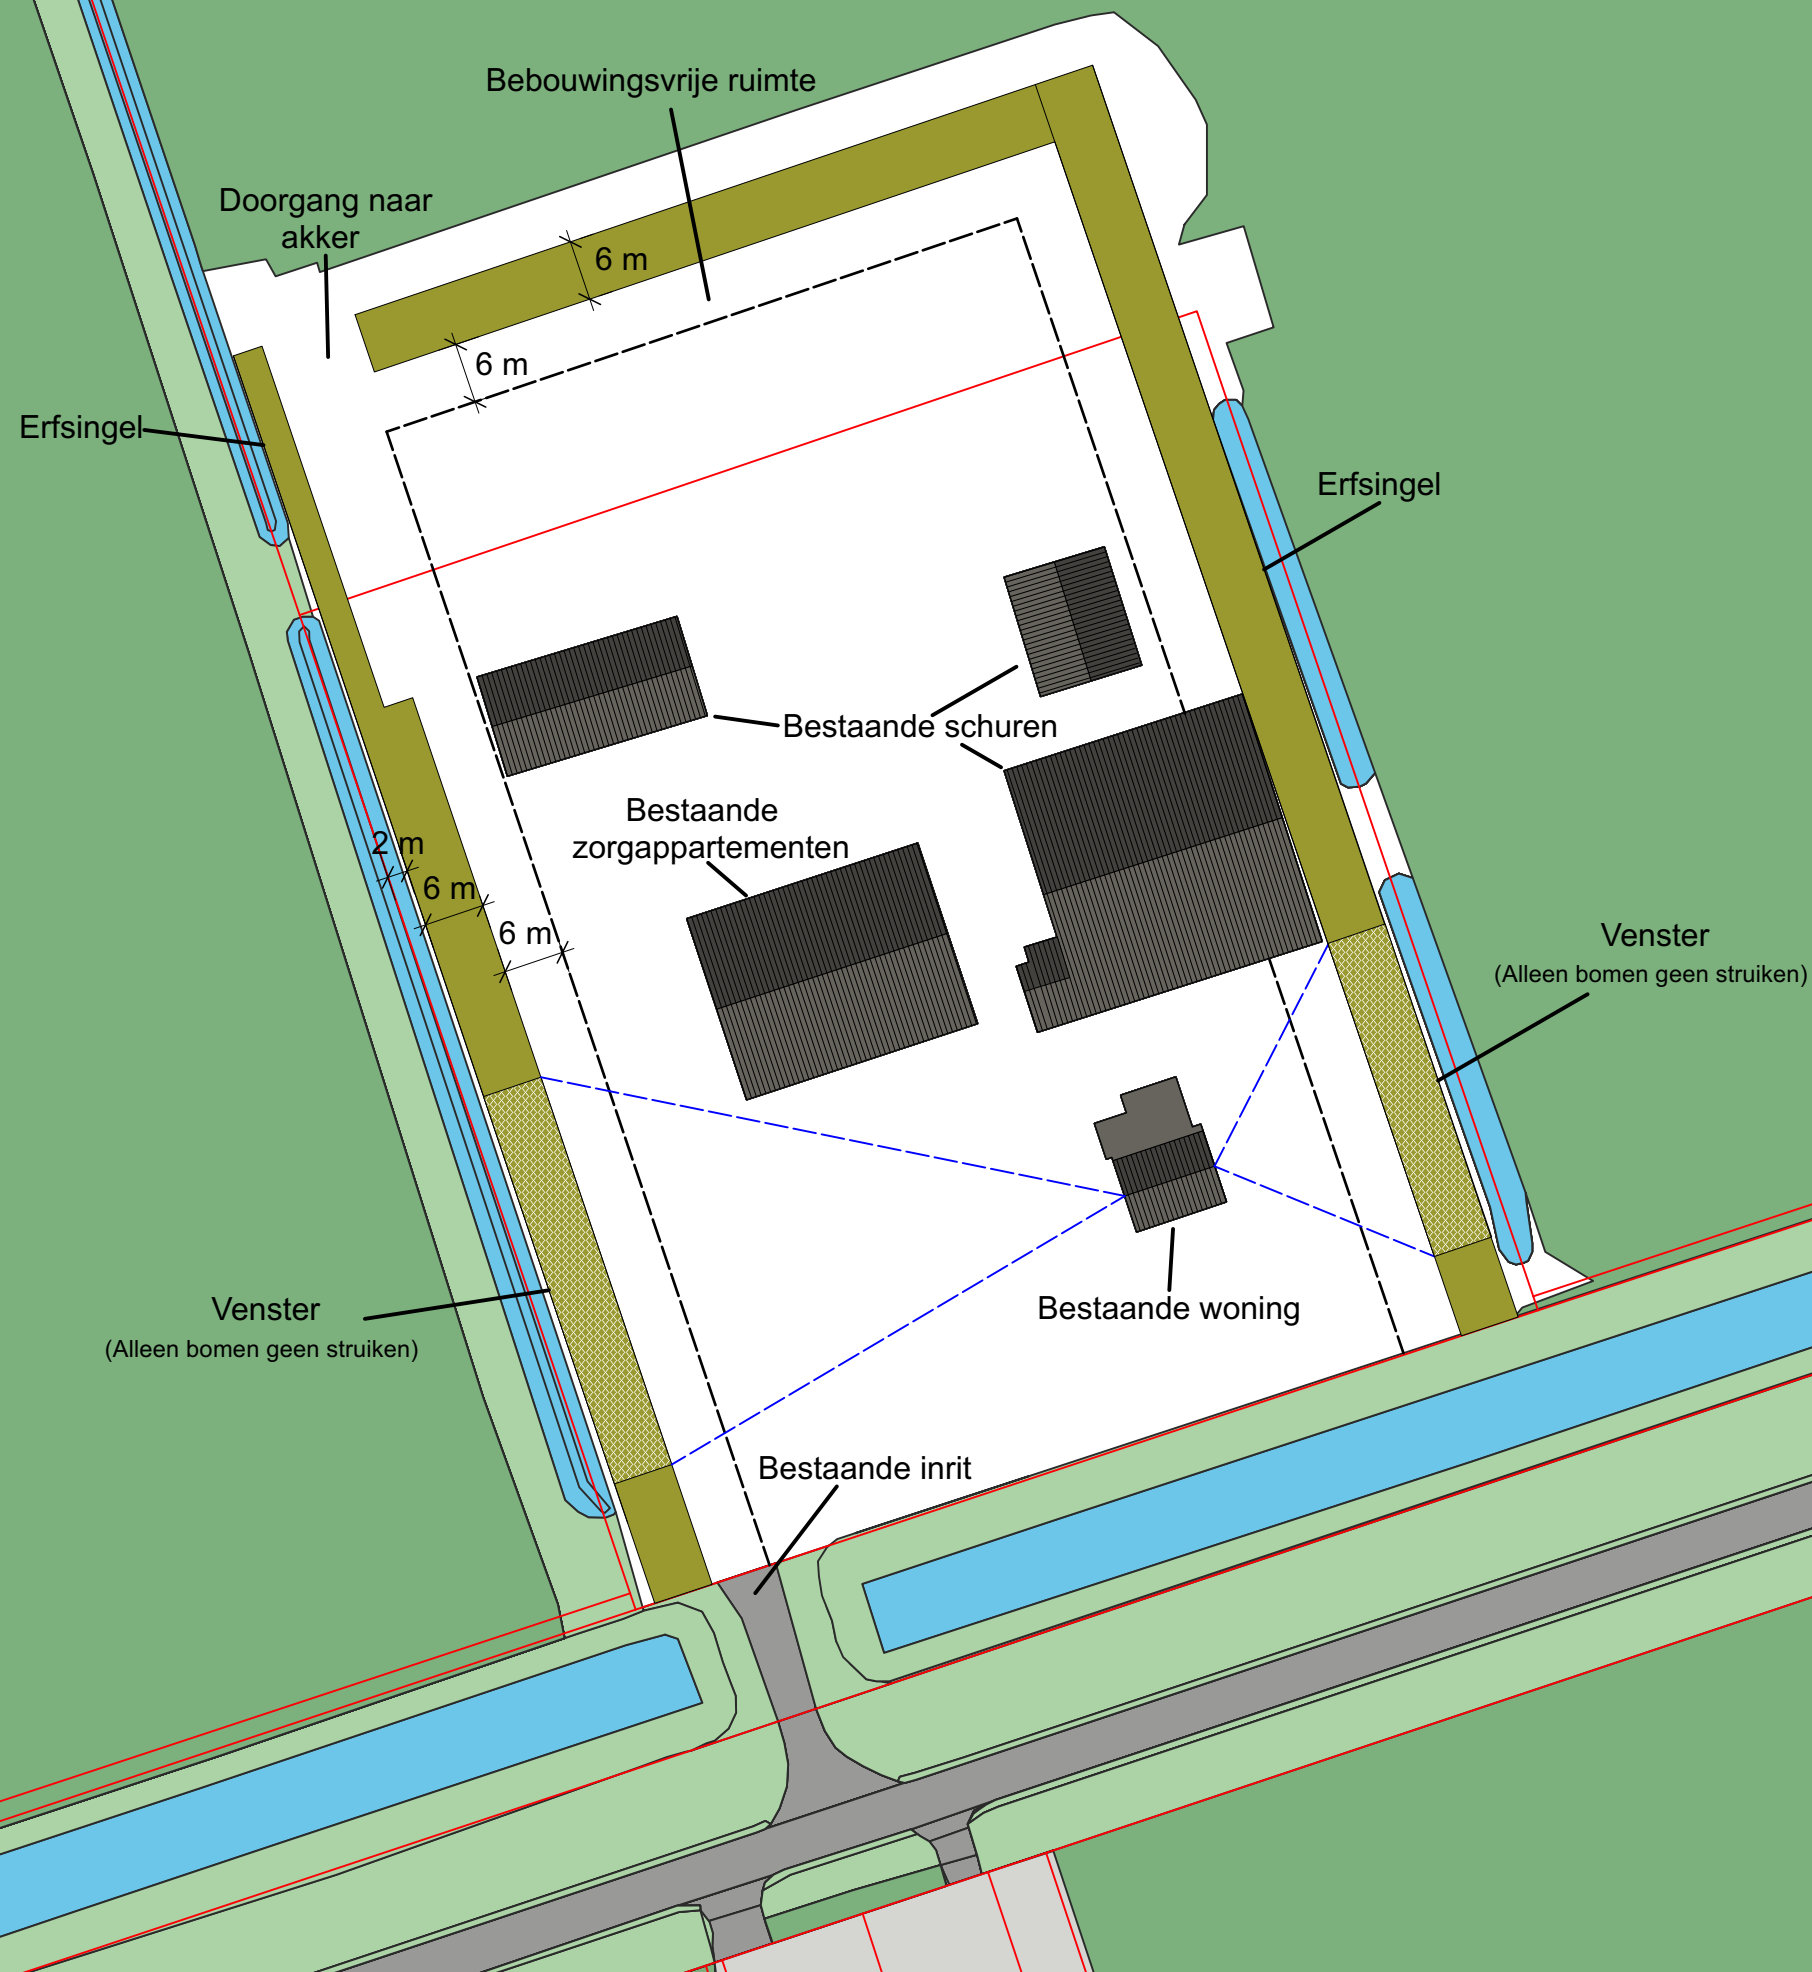

Zwartemeerweg 25, Kraggenburg

www.bjz.nu

Dokter van Wiechenweg
8025 BZ Zwolle

Formaat
A3

0546 - 45 44 66

Twentepoort Oost 16a
6709 RG Almelo

Schaal:
1 : 750

info@bjz.nu

Euclideslaan 265
3584 BV Utrecht

Datum:
Maart 2022

Legenda

- Erfsingel
- Venster (bomen geen ondergroei)
- Erfsingel ontbreekt (deels),
erfsingel aanbrengen conform beplantingsplan

Bebouwingsvrije ruimte

Erfsingel handhaven

Erfsingel ontbreekt, erfsingel
aanbrengen conform beplantingsplan

Venster
(Alleen bomen geen struiken)

Venster
(Alleen bomen geen struiken)

Zwartemeerweg 25, Kraggenburg

Dokter van Wiechenweg 8025 BZ Zwolle
Formaat A3


Twentepoort Oost 16a
6709 RG Almelo

0546 - 45 44 66

info@bjz.nu

Schaal:
1 : 750

Datum:
Maart 2022

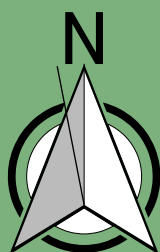

Nieuwe struik - struiksoort

Carpinus Betulus
Tila Cordata
Quercus robur
Acer campestre
Alnus glutinosa
Acer pseudopatanus

Haagbeuk
Winterlinde
Eik
veldesdoor
Els
Gewone es

5%
10%
10%
5%
10%
10%

60-100
80-100
80-120
60-100
80-100
80-100

Prunus Padus
Euonymus europaea
Rosa Canina
Viburnum opulus
Rhamnus Carthartica
Cornus sanguinea
Cornus Mas
Ligustrum vulgare
Corylus avallana

Vogelkers	5%
Kardinaalmuts	5%
Hondsroos	5%
Gelderse roos	10%
Wegedoorn	5%
Rode kornoelje	5%
Gele kornoelje	5%
Gewone liguster	5%
Hazelaar	5%

5%
5%
5%
10%
5%
5%
5%
5%
5%

50-80
50-80
60-100
50-80
50-80
60-100
50-80
50-80
60-100

Er dient in drie rijen te zijn geplant. De onderlinge afstand van en in de rijen is maximaal 150 cm. Per 2,25 m² wordt tenminste een boom/struik aangeplant. De erfinsingel dient minimaal 3 m breed te zijn, gemeten van hart boom/struik 1e rij tot hart boom/struik laatste rij.



Zwartemeerweg 25a, Kraggenburg
Eenmaat:
Dokter van Wierboonenweg 2
www.biz.nl

Dokter van Wiechenweg 2
8025BP Zwolle

Euclideslaan 265
3584 BV Utrecht

Twentepoort Oost 16a
6709RG Almelo

www.bjz.nu

0546 45 44 66

www.info@bjz.nu