



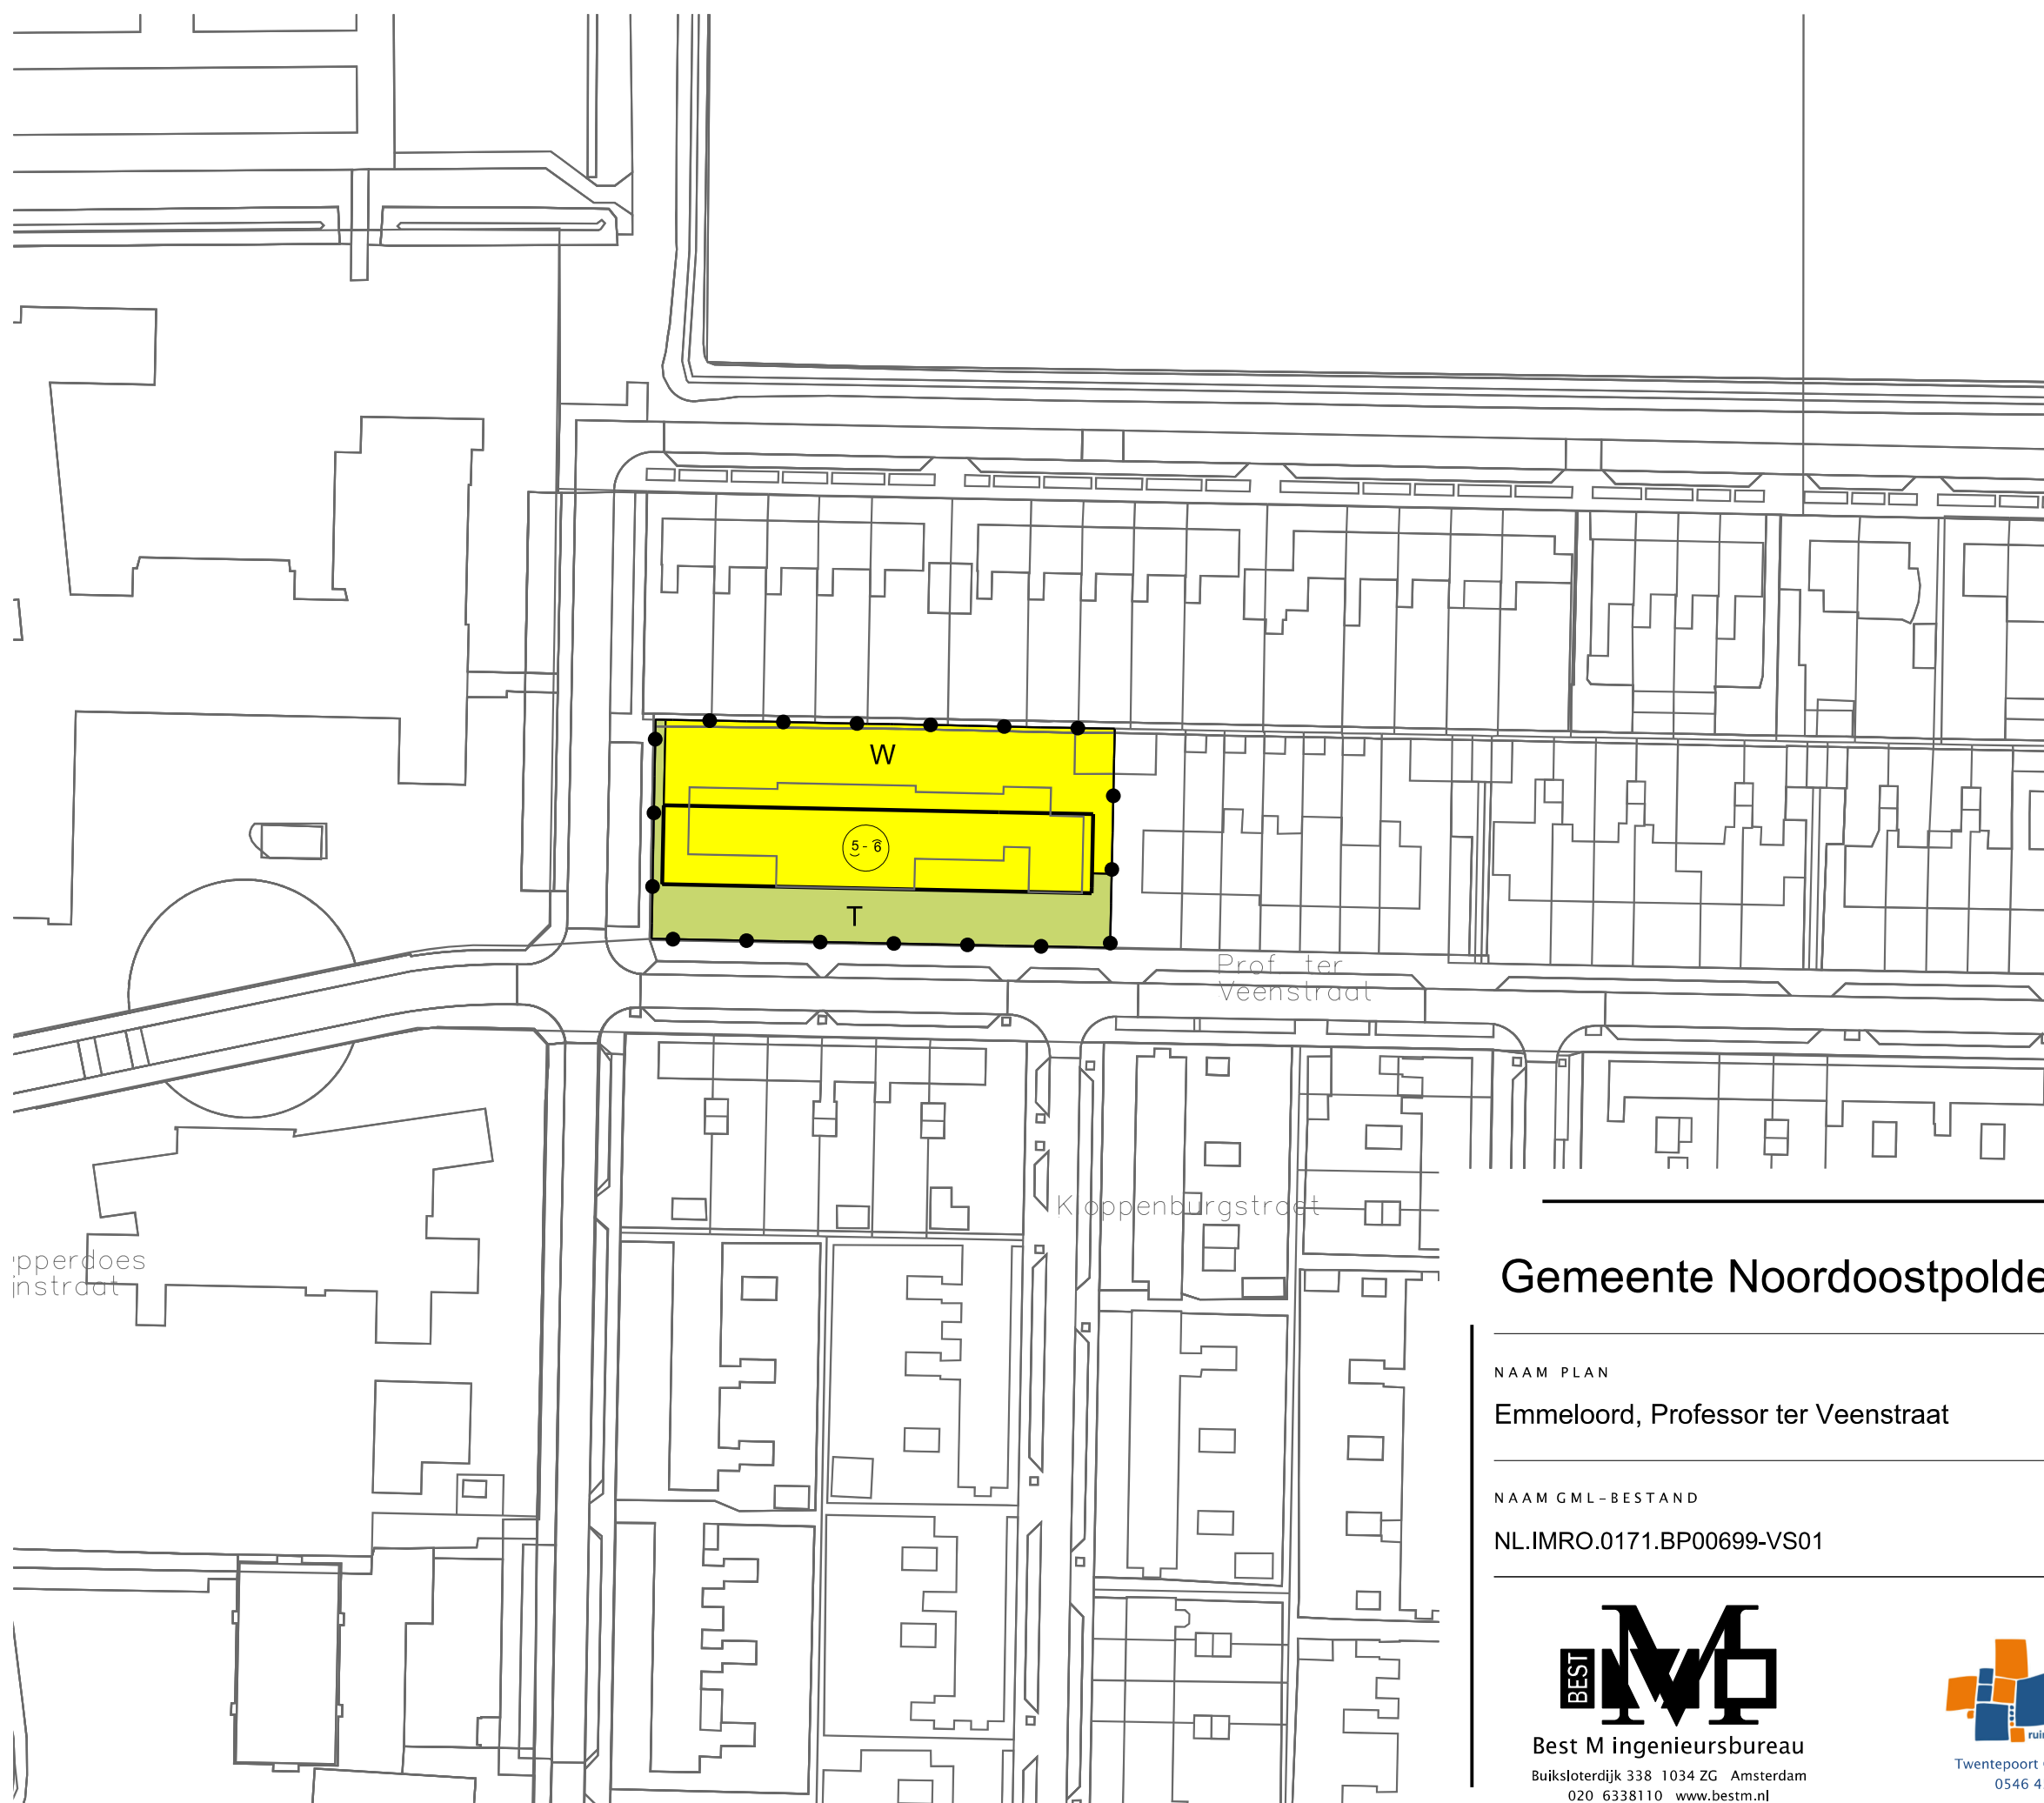

LEGENDA

- Plangebied
- Plangrens
- Bestemmingen
- Tuín
- Wonen
- Bouwvlak
- bouwvlak
- Maatvoering
- minimum goothoogte (m), maximum goothoogte (m)
- Verklaring
- Ondergrond

Gemeente Noordoostpolder

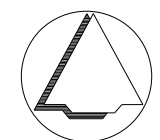

NAAM PLAN

Emmeloord, Professor ter Veenstraat

NAAM GML-BESTAND

NL.IMRO.0171.BP00699-VS01

DATUM

6-4-2022

BLAD VAN BLADEN

1 VAN 1

FORMAAT

A3

TEKENAAR

MvL

SCHAAL

1 :1000



Best M ingenieursbureau

Buiksloterdijk 338 1034 ZG Amsterdam
020 6338110 www.bestm.nl



ruimtelijke plannen en advies
Twentepoort Oost 16A 7609 RG Almelo
0546 454466 www.bjjz.nu