


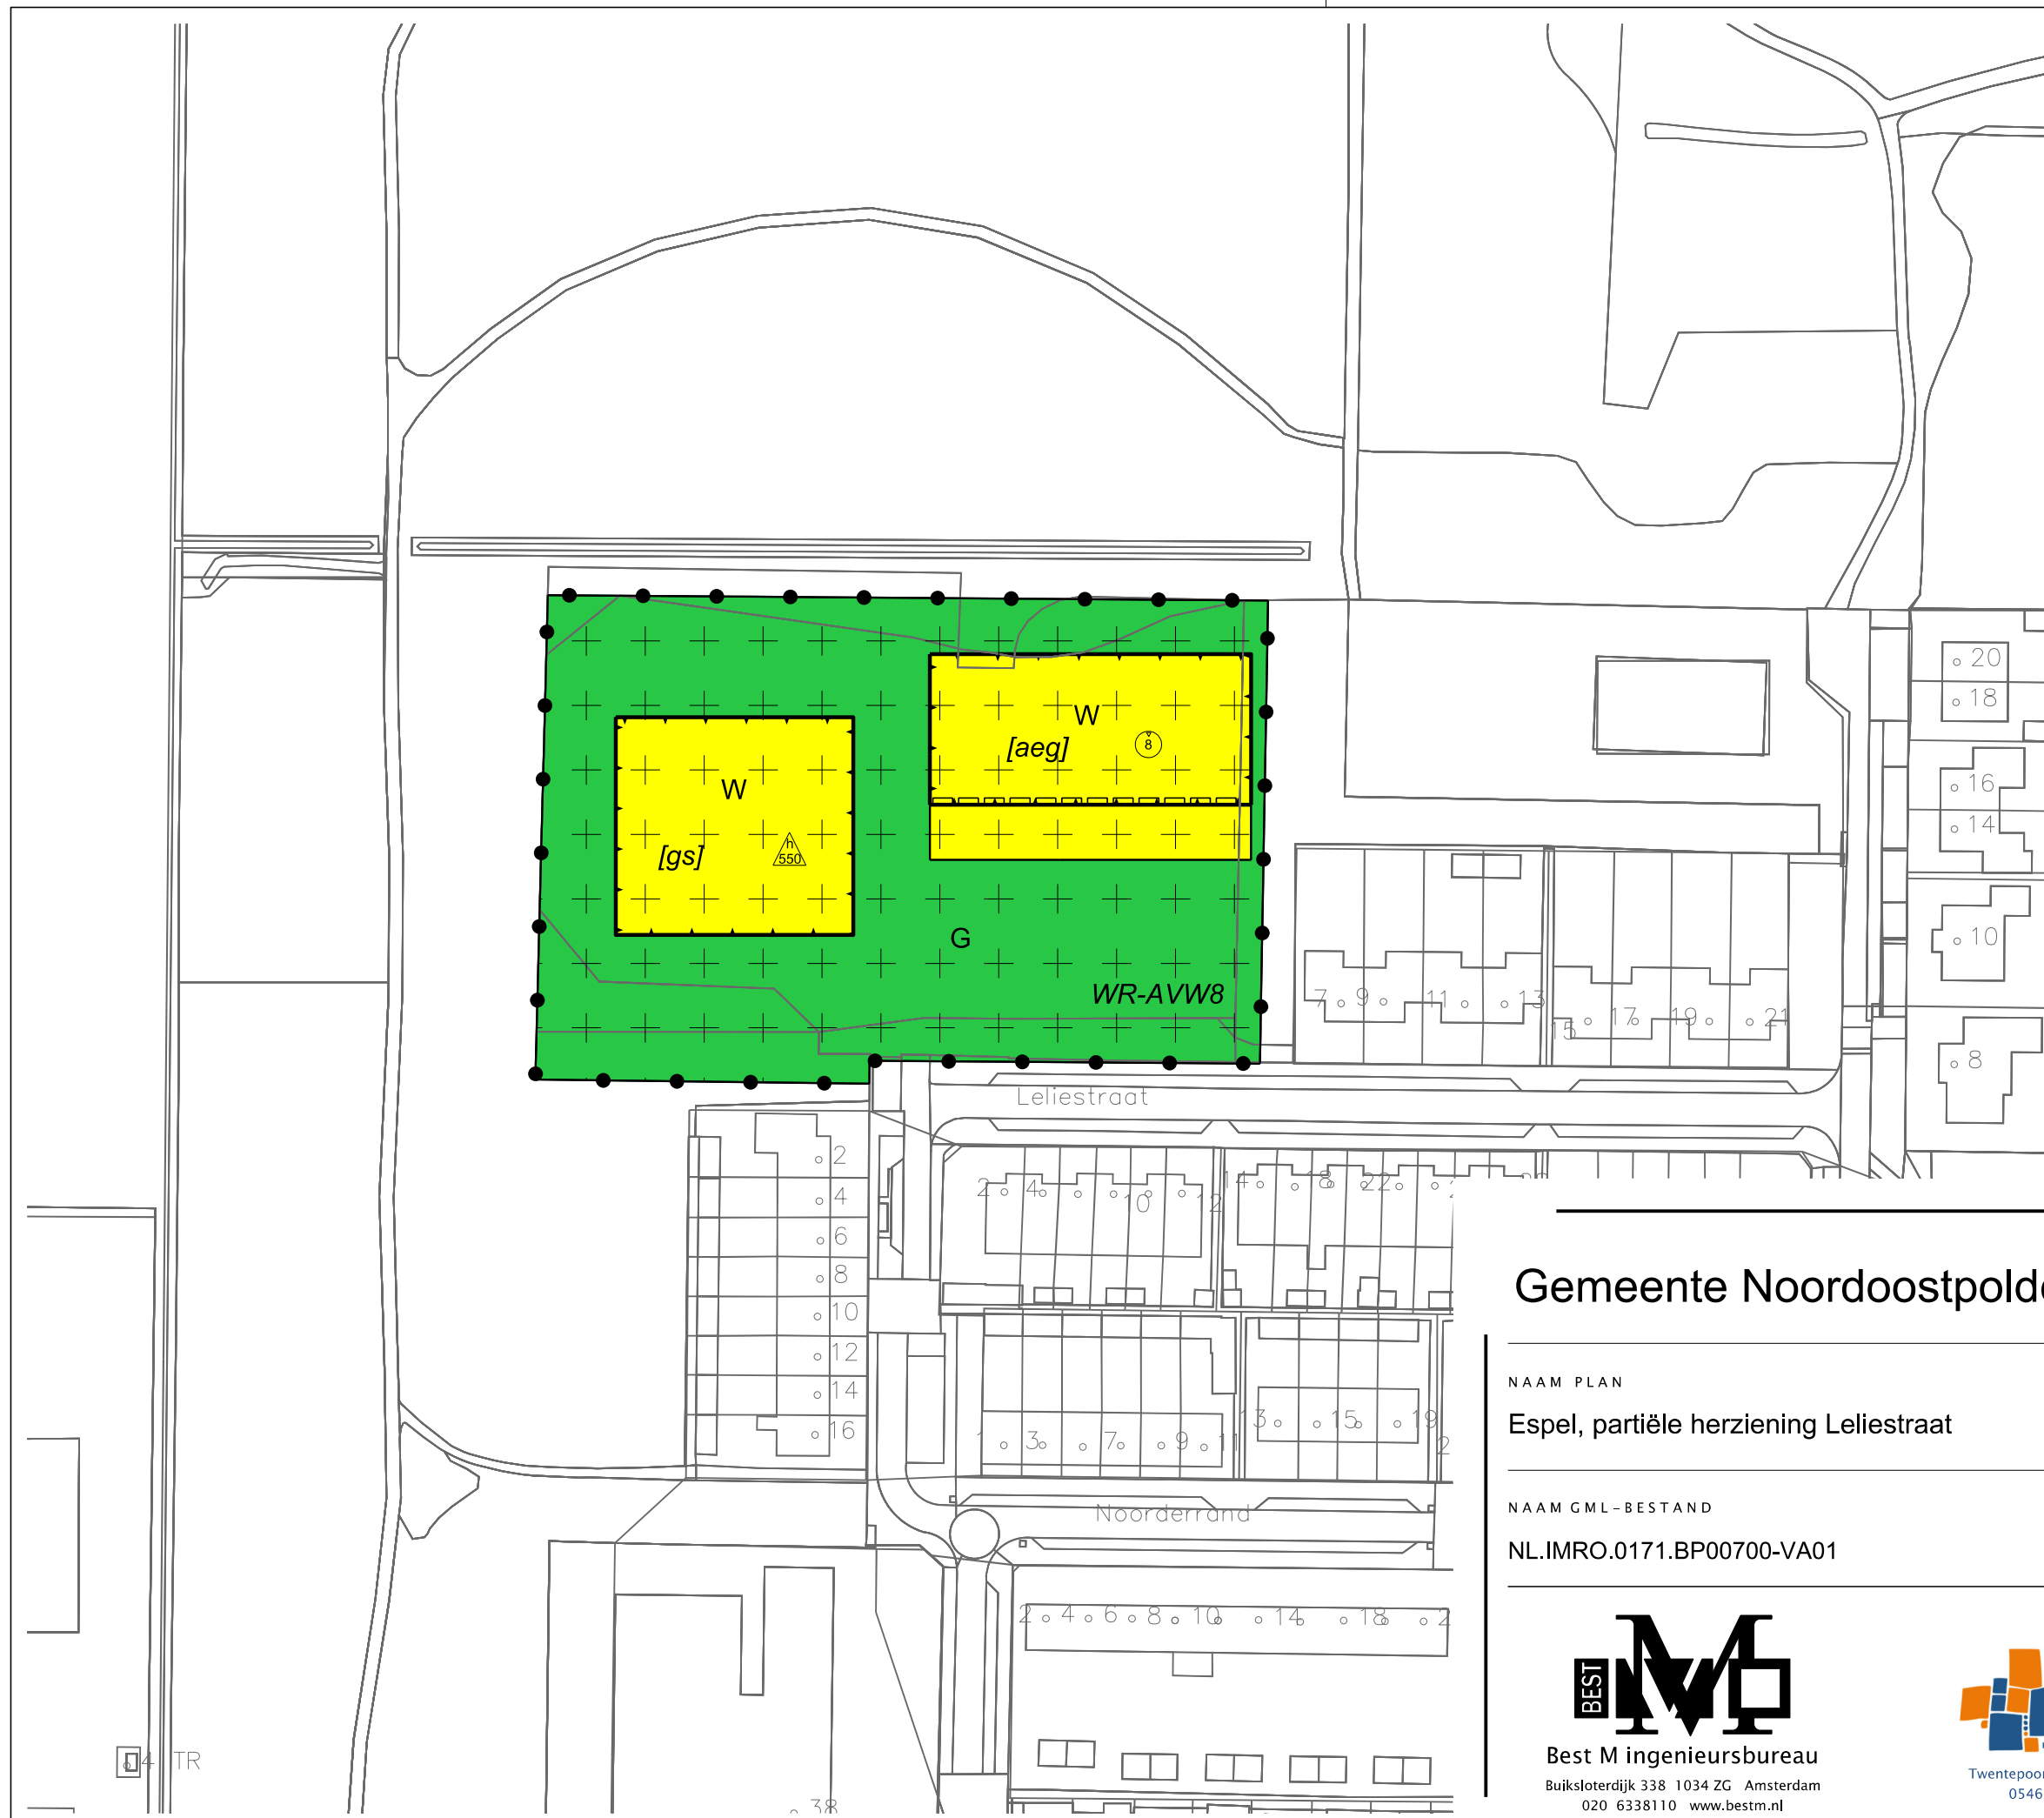

LEGENDA

Plangebied

Plangrens

Bestemmingen

Groen

Wonen

Dubbelbestemmingen

Waarde - Archeologische verwachtingswaarde WA-8

Bouwvlak

bouwvlak

Bouwaanduidingen

aaneengebouwd

gestapeld

Maatvoering

maximum bebouwd oppervlak (m2)

maximum bouwhoogte (m)

Figuren

gevellijn

Verklaring

Ondergrond

Gemeente Noordoostpolder

NAAM PLAN
Espel, partiële herziening Leliestraat

NAAM GML-BESTAND	DATUM	BLAD VAN BLADEN	FORMAAT
NL.IMRO.0171.BP00700-VA01	6-3-2023	1 VAN 1	A3

BEST

Best M ingenieursbureau
Buiksloterdijk 338 1034 ZG Amsterdam
020 6338110 www.bestm.nl

BJZ.nu

ruimtelijke plannen en advies

Twentepoort Oost 16A 7609 RG Almelo
0546 454466 www.bjz.nu

TEKENAAR	SCHAAL
MvL	1 :1000