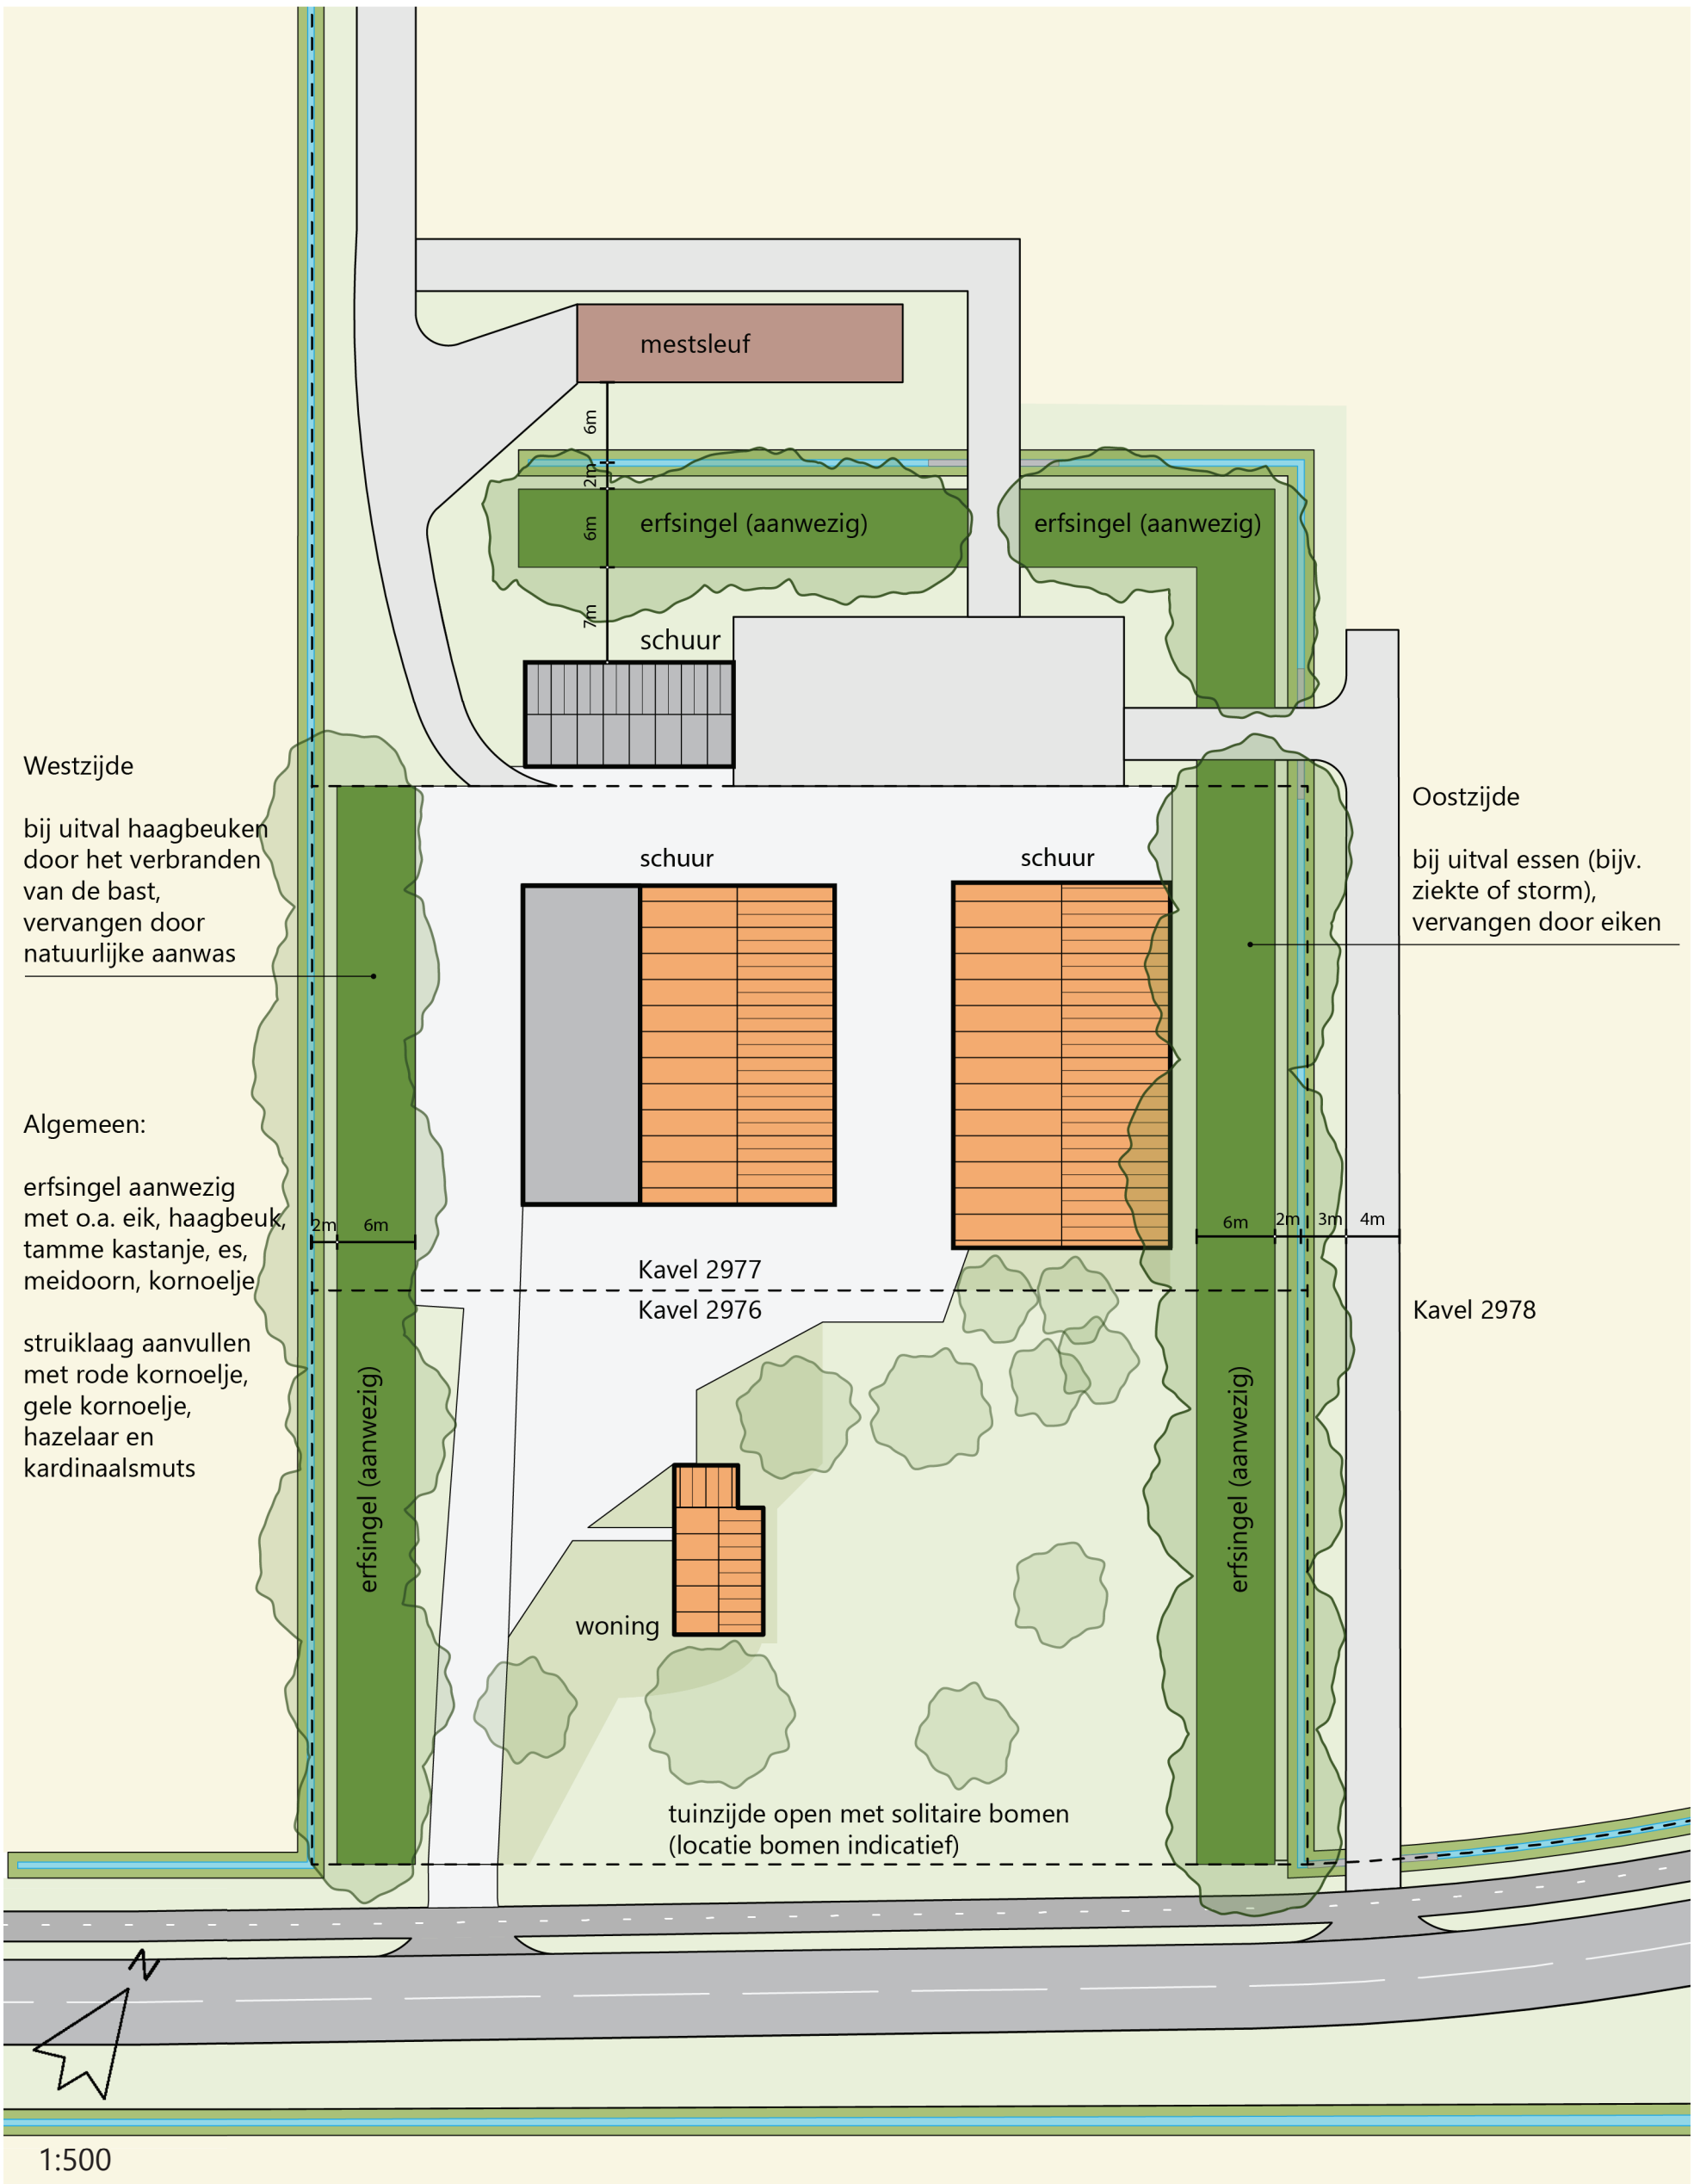Eindbeeld erfinrichting, Randweg 9 Emmeloord