

Legenda

- Erfsingel
- Semi - agrarisch: geen opgaande beplanting



Erfinrichtingstekening Baarloseweg 15a, Marknesse

www.bjz.nu	Dokter van Deenweg 13 8025BP Zwolle	Formaat: A3	Datum: mei 2022
0546 45 44 66	Euclideslaan 265 3584 BV Utrecht		Schaal: 1 : 500
www.info@bjz.nu	Twentepoort Oost 16a 6709RG Almelo		



Legenda

- Aangepaste erfsingel: geen boomvormers
- Erfsingel aanbrengen
- Semi - agrarisch: geen opgaande beplanting



Erfinrichtingstekening Baarloseweg 15a, Marknesse

www.bjz.nu

Dokter van Deenweg 13
8025BP Zwolle

Formaat:
A3

0546 45 44 66


Euclideslaan 265
3584 BV Utrecht
Twentepoort Oost 16a
6709RG Almelo

Datum:
mei 2022

www.info@bjz.nu

Schaal:
1 : 500



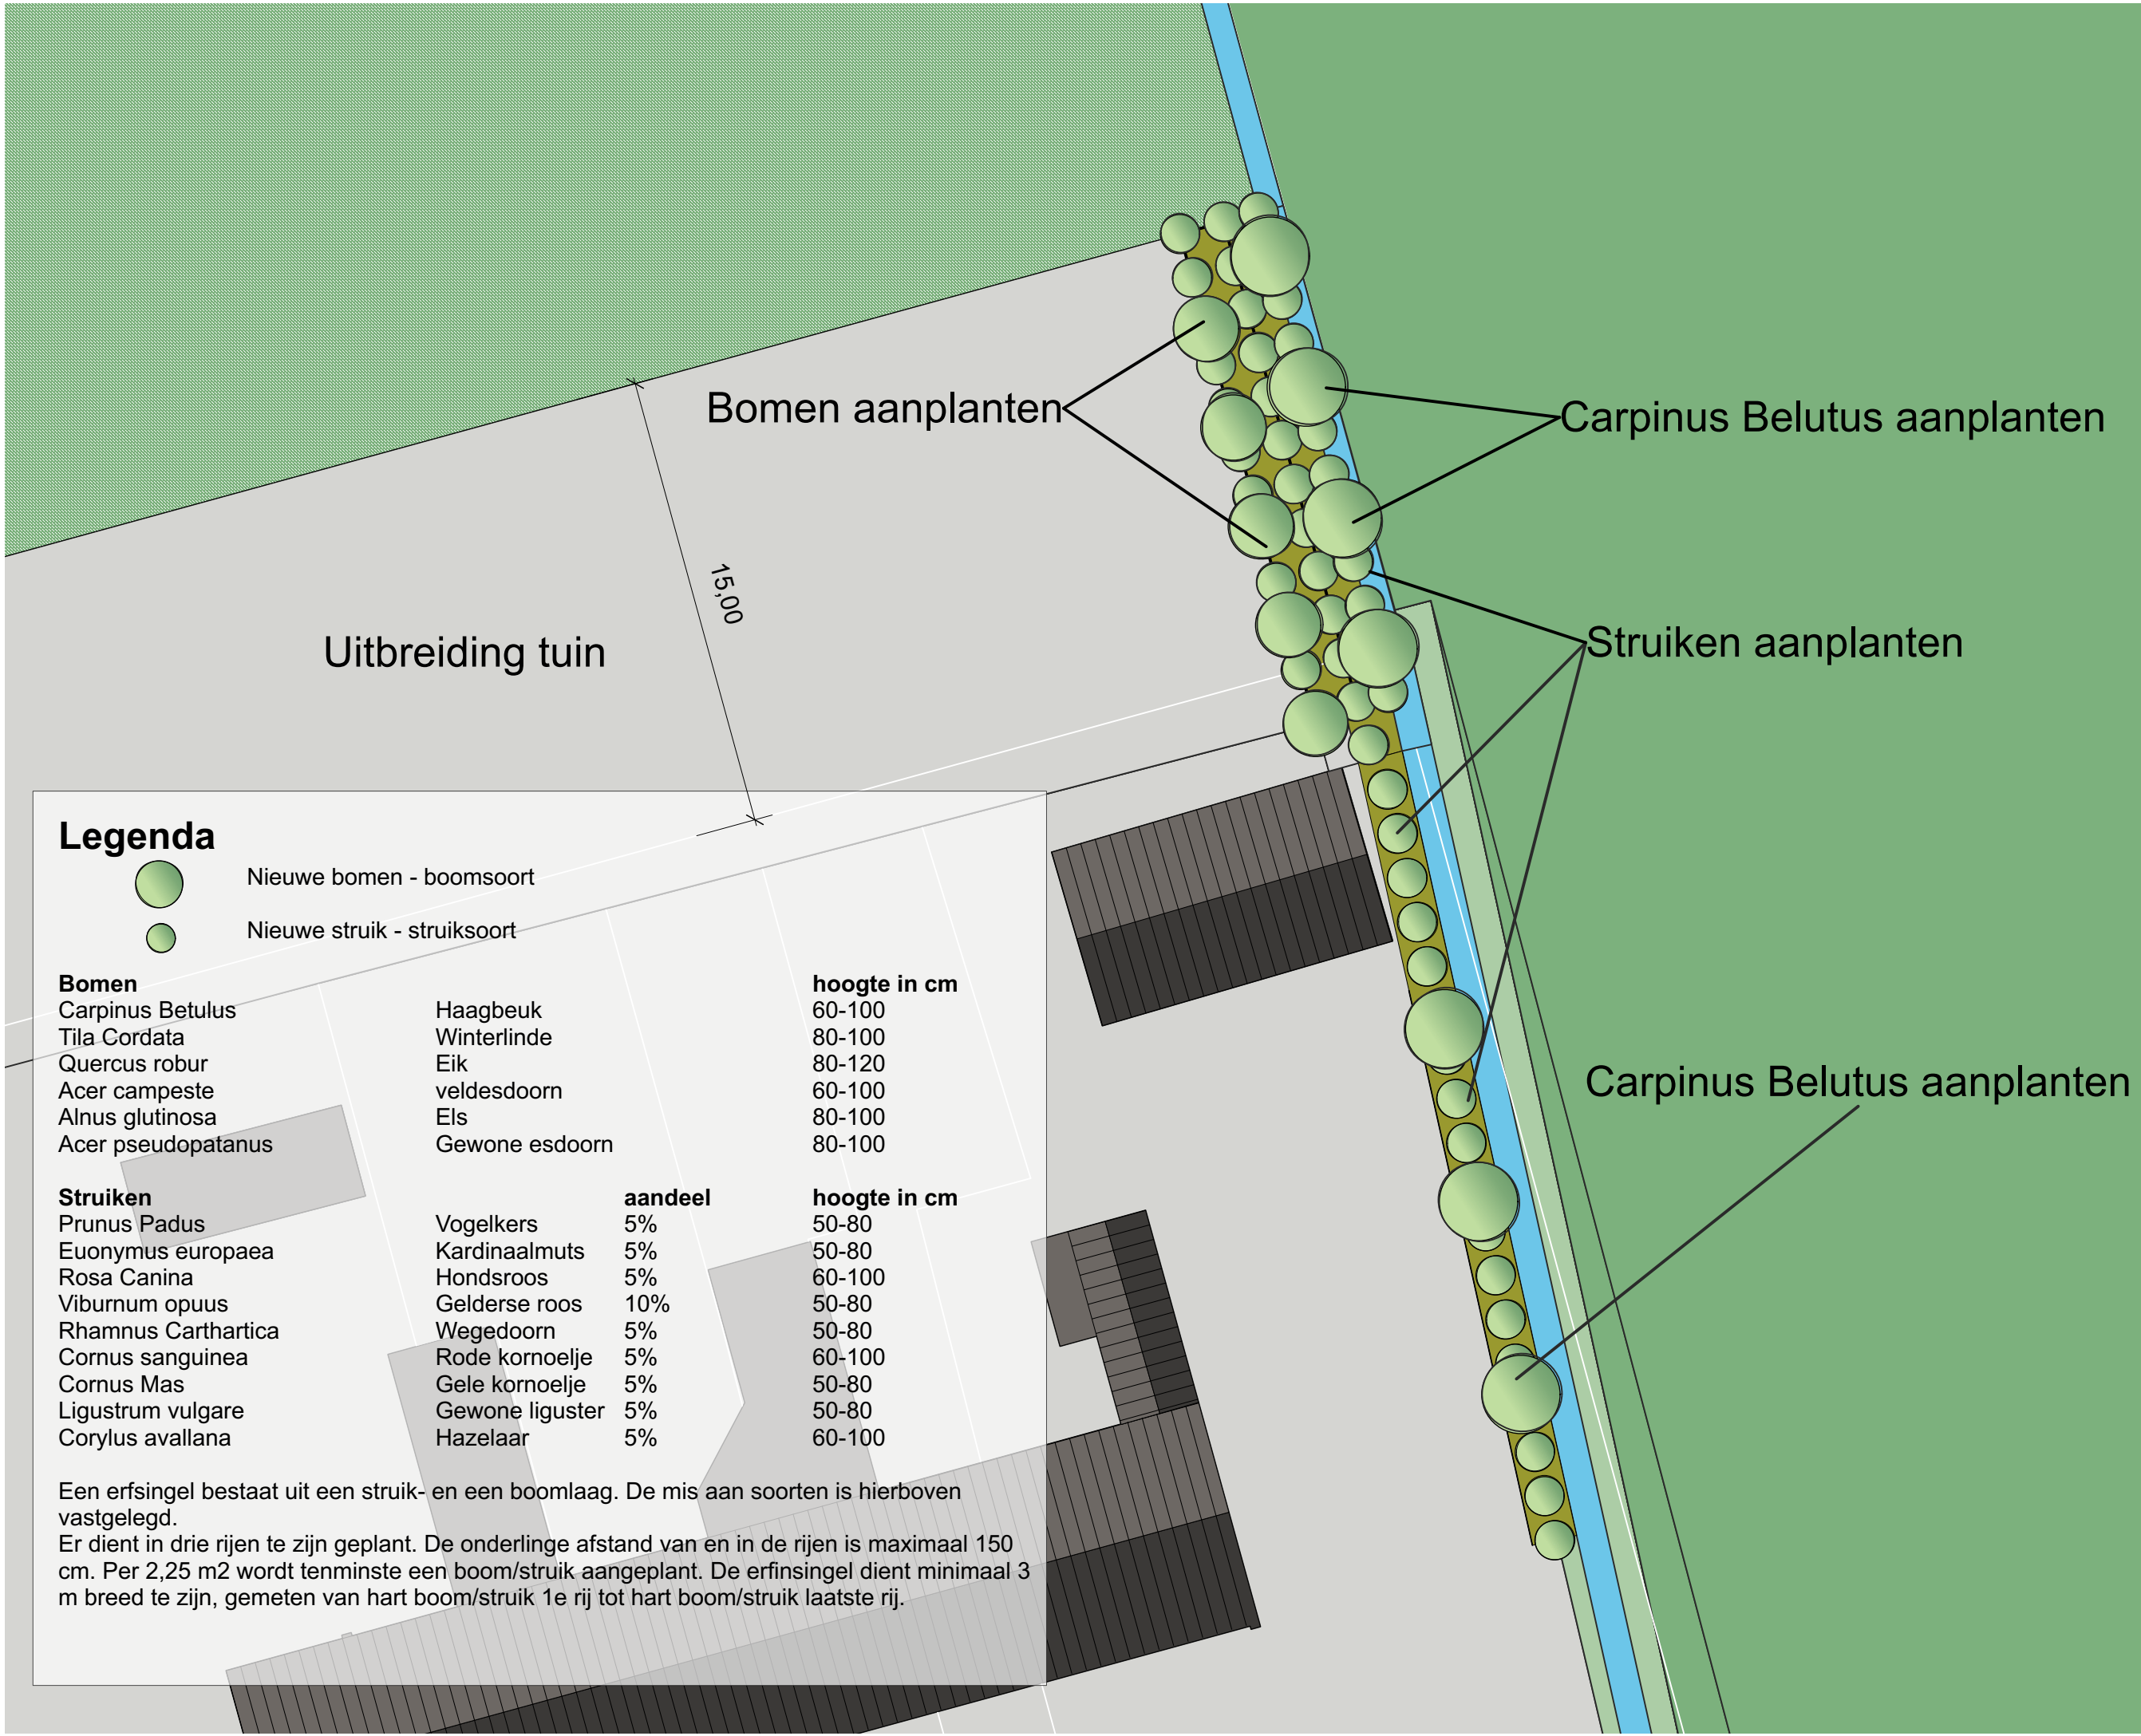

Erfinrichtingstekening Baarloseweg 15a, Marknesse

www.bjz.nu

0546 45 44 66

www.info@bjz.nu

Dokter van Wiechenweg 2
8025BP Zwolle

Euclideslaan 265
3584 BV Utrecht

Twentepoort Oost 16a
6709RG Almelo

Formaat:
A3

Datum:
mei 2022

Schaal:
1 : 200