



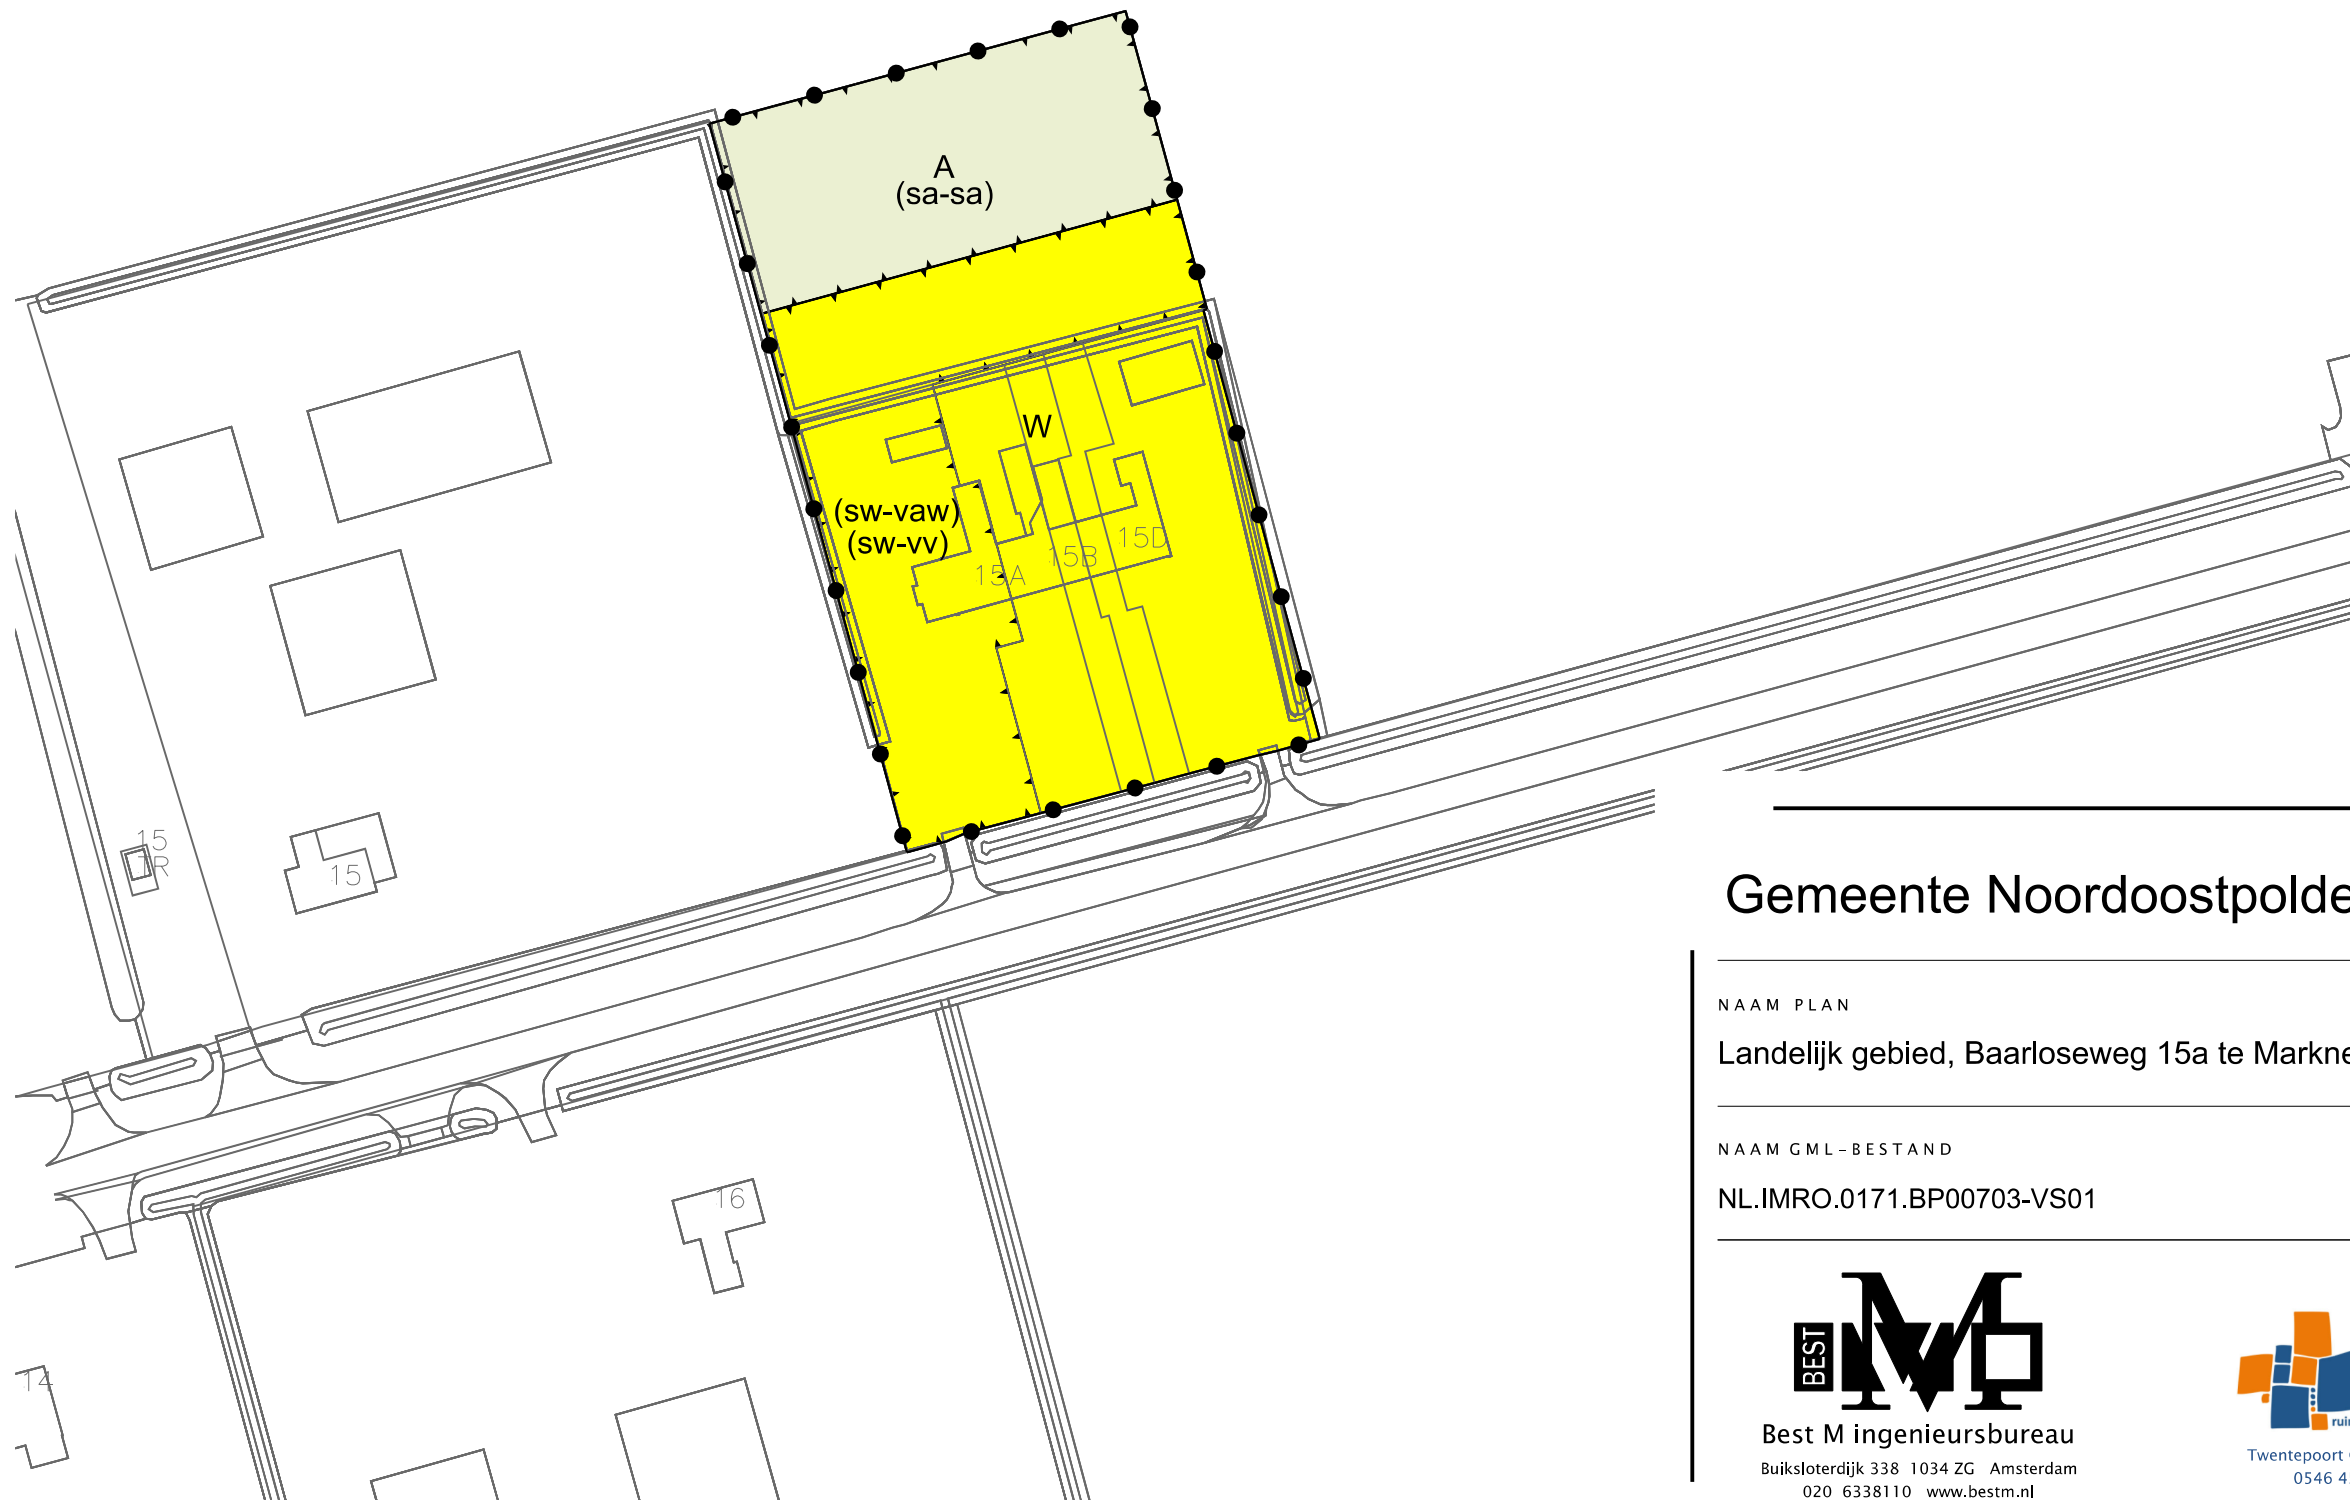

LEGENDA

- Plangebied
- Plangrens
- Bestemmingen
- A Agrarisch
- W Wonen
- Functieaanduidingen
- (sa-sa) specifieke vorm van agrarisch - semi-agrarisch
- (sw-vaw) specifieke vorm van wonen - voormalige arbeiderswoning
- (sw-vv) specifieke vorm van wonen - voorwaardelijke verplichting
- Maatvoering
- 4 maximum aantal wooneenheden
- Verklaring
- Ondergrond

Gemeente Noordoostpolder

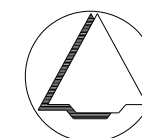

NAAM PLAN

Landelijk gebied, Baarloseweg 15a te Marknesse

NAAM GML-BESTAND

NL.IMRO.0171.BP00703-VS01

DATUM

27-10-2022

BLAD VAN BLADEN

1 VAN 1

FORMAAT

A3

TEKENAAR

MvL

SCHAAL

1 :1000



Best M ingenieursbureau

Buiksloterdijk 338 1034 ZG Amsterdam
020 6338110 www.bestm.nl



ruimtelijke plannen en advies

Twentepoort Oost 16A 7609 RG Almelo
0546 454466 www.bjjz.nu