



PROJECT - 0207

Bouwen bedrijfsruimte
Zuidwesterringweg 5-1

TEKENINGNUMMER

060

ONDERWERP

Bepantingsplan
Situatie gewijzigd

SCHAAL

1:500

ONTWERP

C. Coppens

DATUM

31-03-2022

OPDRACHTGEVER

-

FORMAAT

A3

WIJZIGINGEN

- -
- -
- -
- -

PAGINA

1

Bepantingsplan voor een erfingel | Zuidwesterringweg 5-1 Nagele

Schematische doorsnede van erfingel:

Sloot Rij 1 Rij 2 Rij 3 Rij 4 Rij 5 Bebouwing

De onderlinge afstand van de rijen is 150 centimeter.

De onderlinge afstand in de rijen is 150 centimeter.

Per 2,25 m2 wordt één boom/struik geplant.

De erfingel is minimaal 6 meter breed te zijn, dit is gemeten van hart boom/struik 1e rij tot hart boom/struik laatste rij. Een bredere singel verdient de voorkeur.

Het plantmateriaal bestaat voor minimaal 25% uit boomvormers en voor minimaal 25% struikvormers, deze dienen gelijkmatig over de singel verdeeld te worden.

Het plantmateriaal bestaat uit inheems soorten (minimaal 2 jarig)

Het plantmateriaal bestaat voor maximaal 25% uit boomvormers van dezelfde soort en voor maximaal 25% uit struikvormers van dezelfde soort.

Het plantmateriaal bestaat voor minimaal 75% uit loofbomen en - struiken.


BOMEN

Aantal / percentage	soort	Latijnse benaming
5%	Haagbeuk	Carpinus betulus
10%	Linde	Tilia
10%	Els	Alnus
5%	Eik	Quercus
10%	Esdoorn	Acer

STRUIKEN

Aantal / percentage	soort	Latijnse benaming
15%	Liguster	Ligustrum
15%	Hazelaar	Corylus avellana
15%	Hondroos	Rosa canina
15%	Wegedoorn	Rhamnus cathartica

100% (totaal)

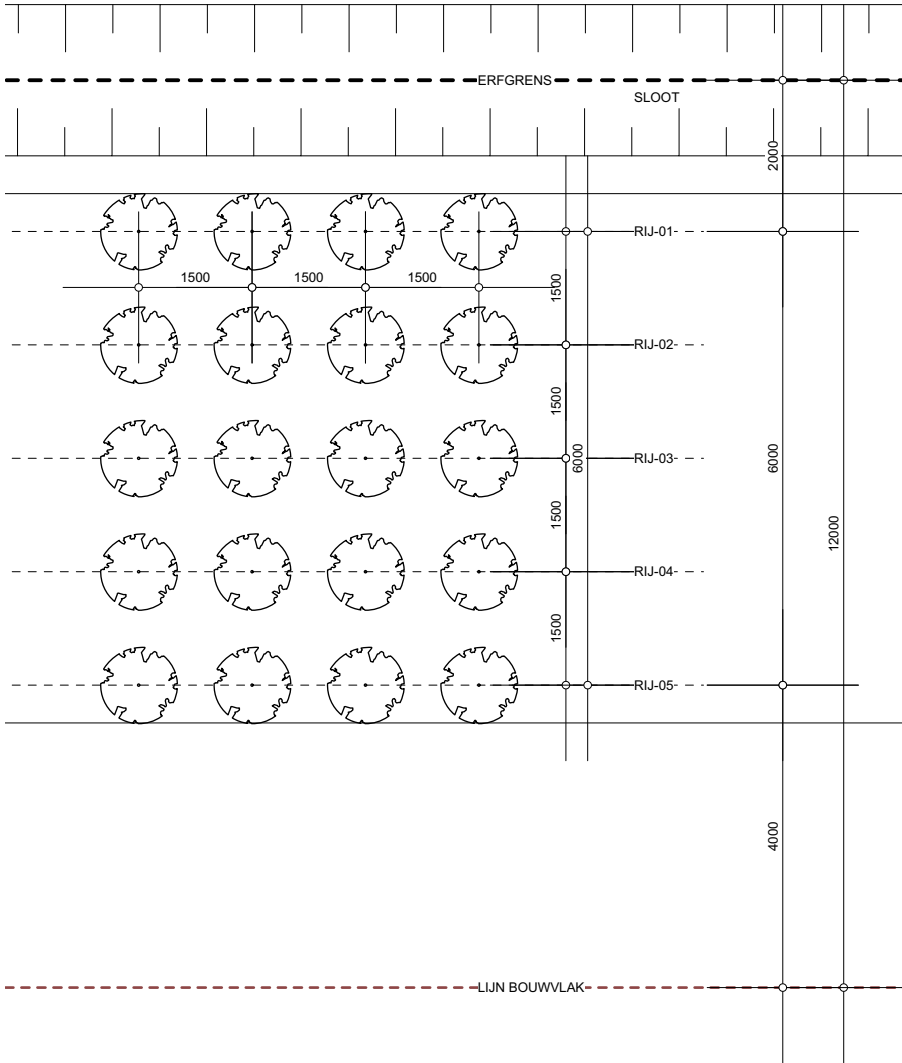

schematisch weergave erfingel

1:100

PROJECT - 0207

Bouwen bedrijfsruimte
Zuidwesterringweg 5-1

TEKENINGNUMMER

060

ONDERWERP

Bepantingsplan
Toelichting

SCHAAL

1:100

ONTWERP

C. Coppens

DATUM

31-03-2022

OPDRACHTGEVER

-

FORMAAT

A3

WIJZIGINGEN

- -
- -
- -
- -

PAGINA

2