

Inrichtingstekening Erfsingel


Eindbeeld



- Legenda
- erfsingel
 - venster : bomen, geen ondergroei
 - voor erf / vrijhouden van beplanting

SCHAAL: 1 : 500


Uit te voeren werkzaamheden

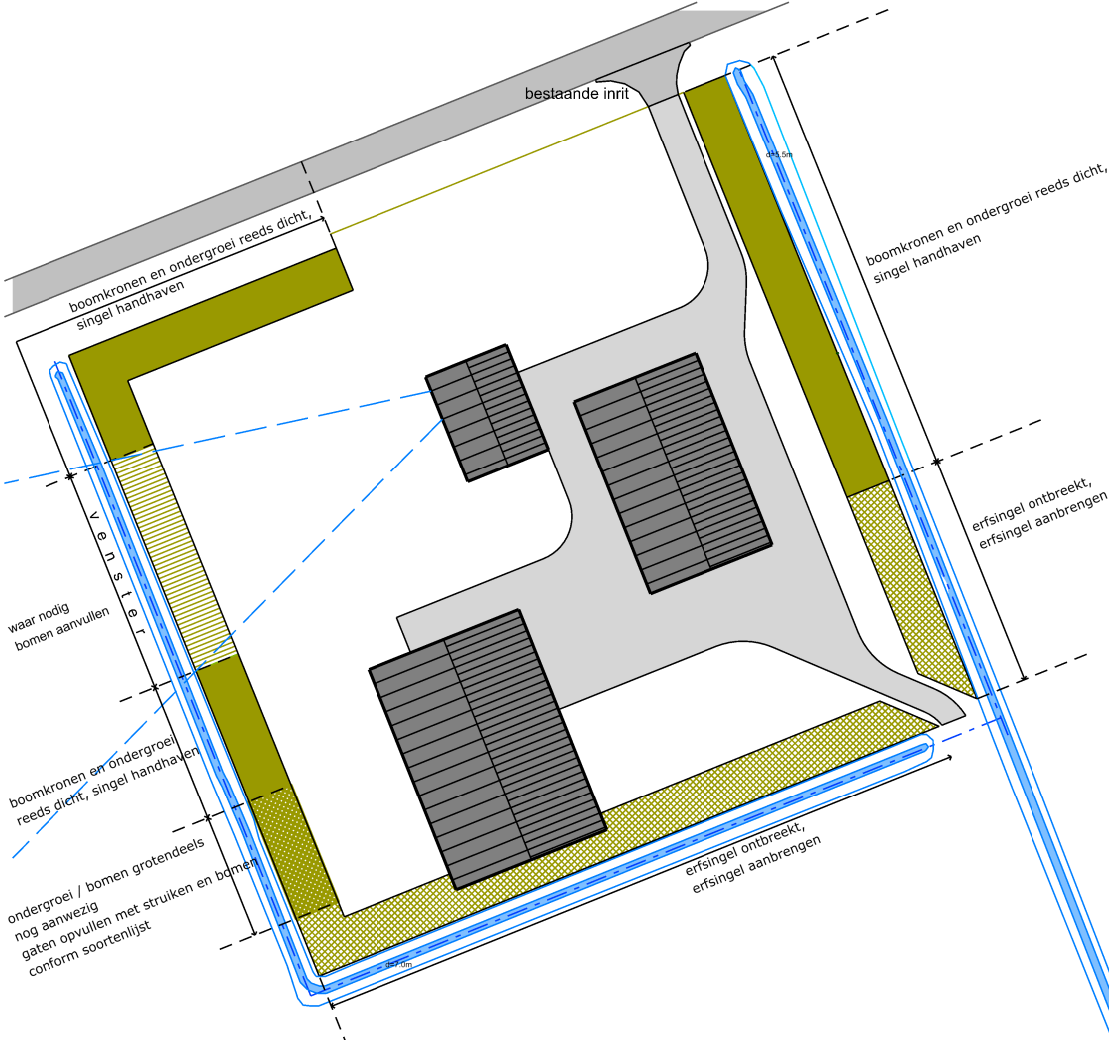

- Legenda
- erfsingel in tact / handhaven
 - erfsingel grotendeels in tact / aanvullen
 - erfsingel aanbrengen
 - venster / boombeplanting aanbrengen
 - voor erf / vrijhouden van beplanting

SCHAAL: 1 : 500

voorbeeld van detailuitwerking beplantingsplan

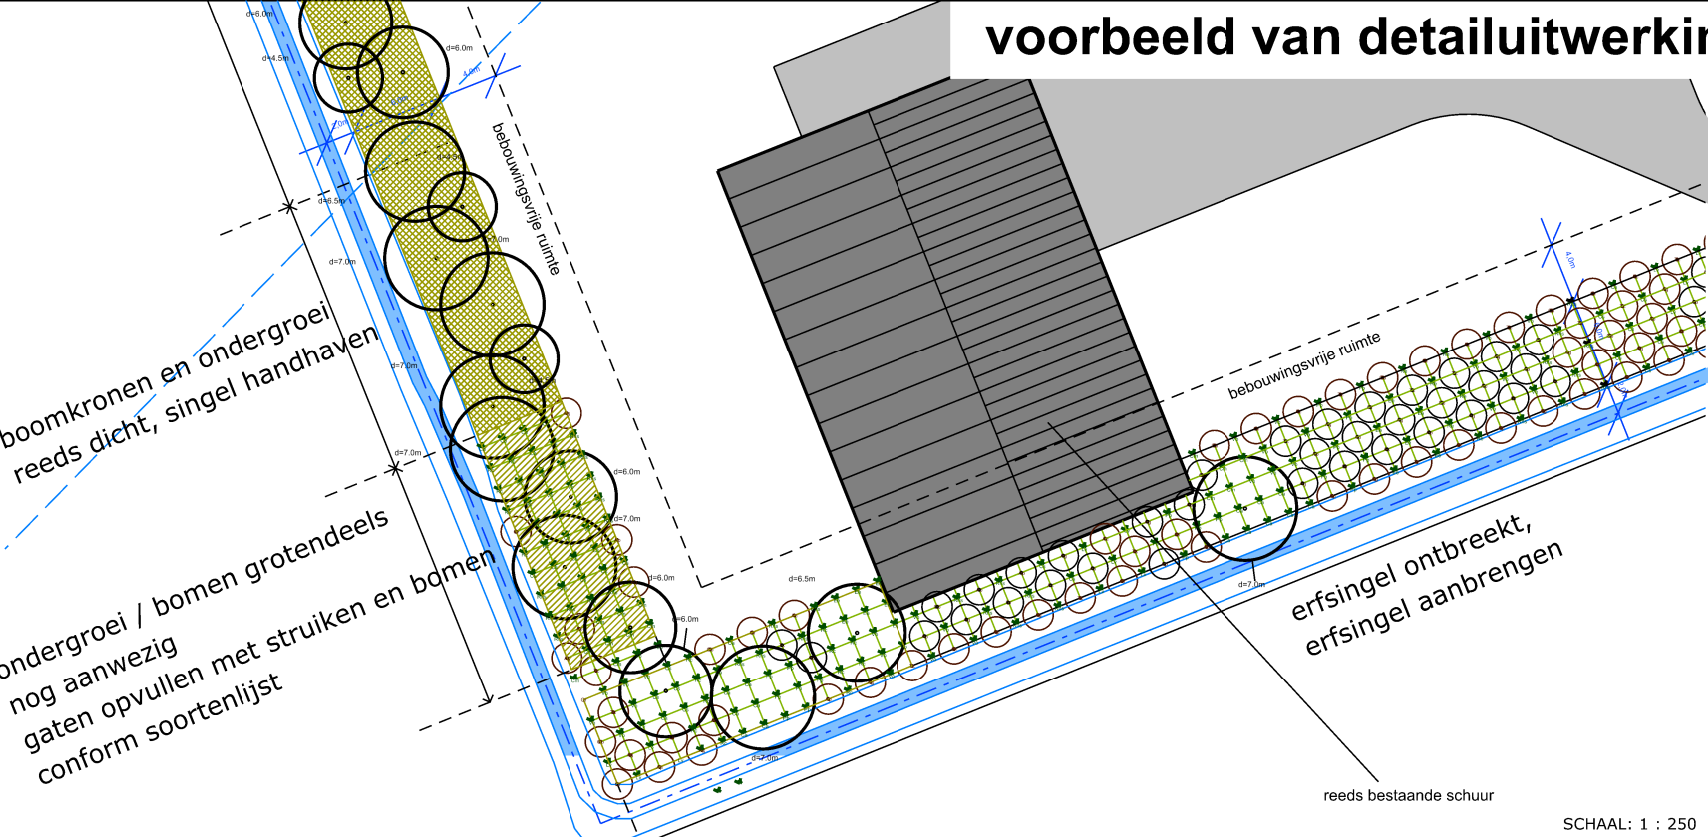

- d=6.0m
- bestaande boom - kroondiameter
 - nieuwe boom - boomsoort
 - nieuwe struik - struiksoort

Bomen			aandeel	hoogte in cm
Cb	Carpinus betulus	haagbeuk	5%	60-100
Tc	Tilia cordata	winterlinde	10%	80-100
Qr	Quercus robur	eik	10%	80-120
Ac	Acer campestre	veldesdoorn	5%	60-100
Ag	Alnus glutinosa	els	10%	80-100
Ap	Acer pseudoplatanus	gewone esdoorn	10%	80-100
Struiken				
Pp	Prunus padus	vogelkers	5%	50-80
Ee	Euonymus europaea	kardinaalmuts	5%	50-80
Re	Rosa canina	hondroos	5%	60-100
Vo	Viburnum opulus	gelderse roos	10%	50-80
Rhc	Rhamnus catharticus	wegedoorn	5%	50-80
Cs	Cornus sanguinea	rode kornoelje	5%	60-100
Cm	Cornus mas	gele kornoelje	5%	50-80
Lv	Ligustrum vulgare	gewone liguster	5%	50-80
Ca	Corylus avellana	hazelaar	5%	60-100

SCHAAL: 1 : 250

Een erfsingel bestaat uit een struik- en een boomlaag.
De mix aan soorten is vastgelegd in de tabel hiernaast.

Er dient in 5 rijen te zijn geplant.
De onderlinge afstand van de rijen is maximaal 150 centimeter.
De onderlinge afstand in de rijen is maximaal 150 centimeter.
Per 2,25 m2 wordt tenminste één boom/struik geplant.

De erfsingel dient minimaal 6 meter breed te zijn,
gemeten van hart boom/struik 1e rij tot hart boom/struik laatste rij.

ontwerper:

opdrachtgever:

plaats:

adres:

onderwerp: inrichtingstekening erf (voorbeeld)

dat:

get:

gez:

SCHAAL: 1 : 500 / 1 : 250

formaat: A3