


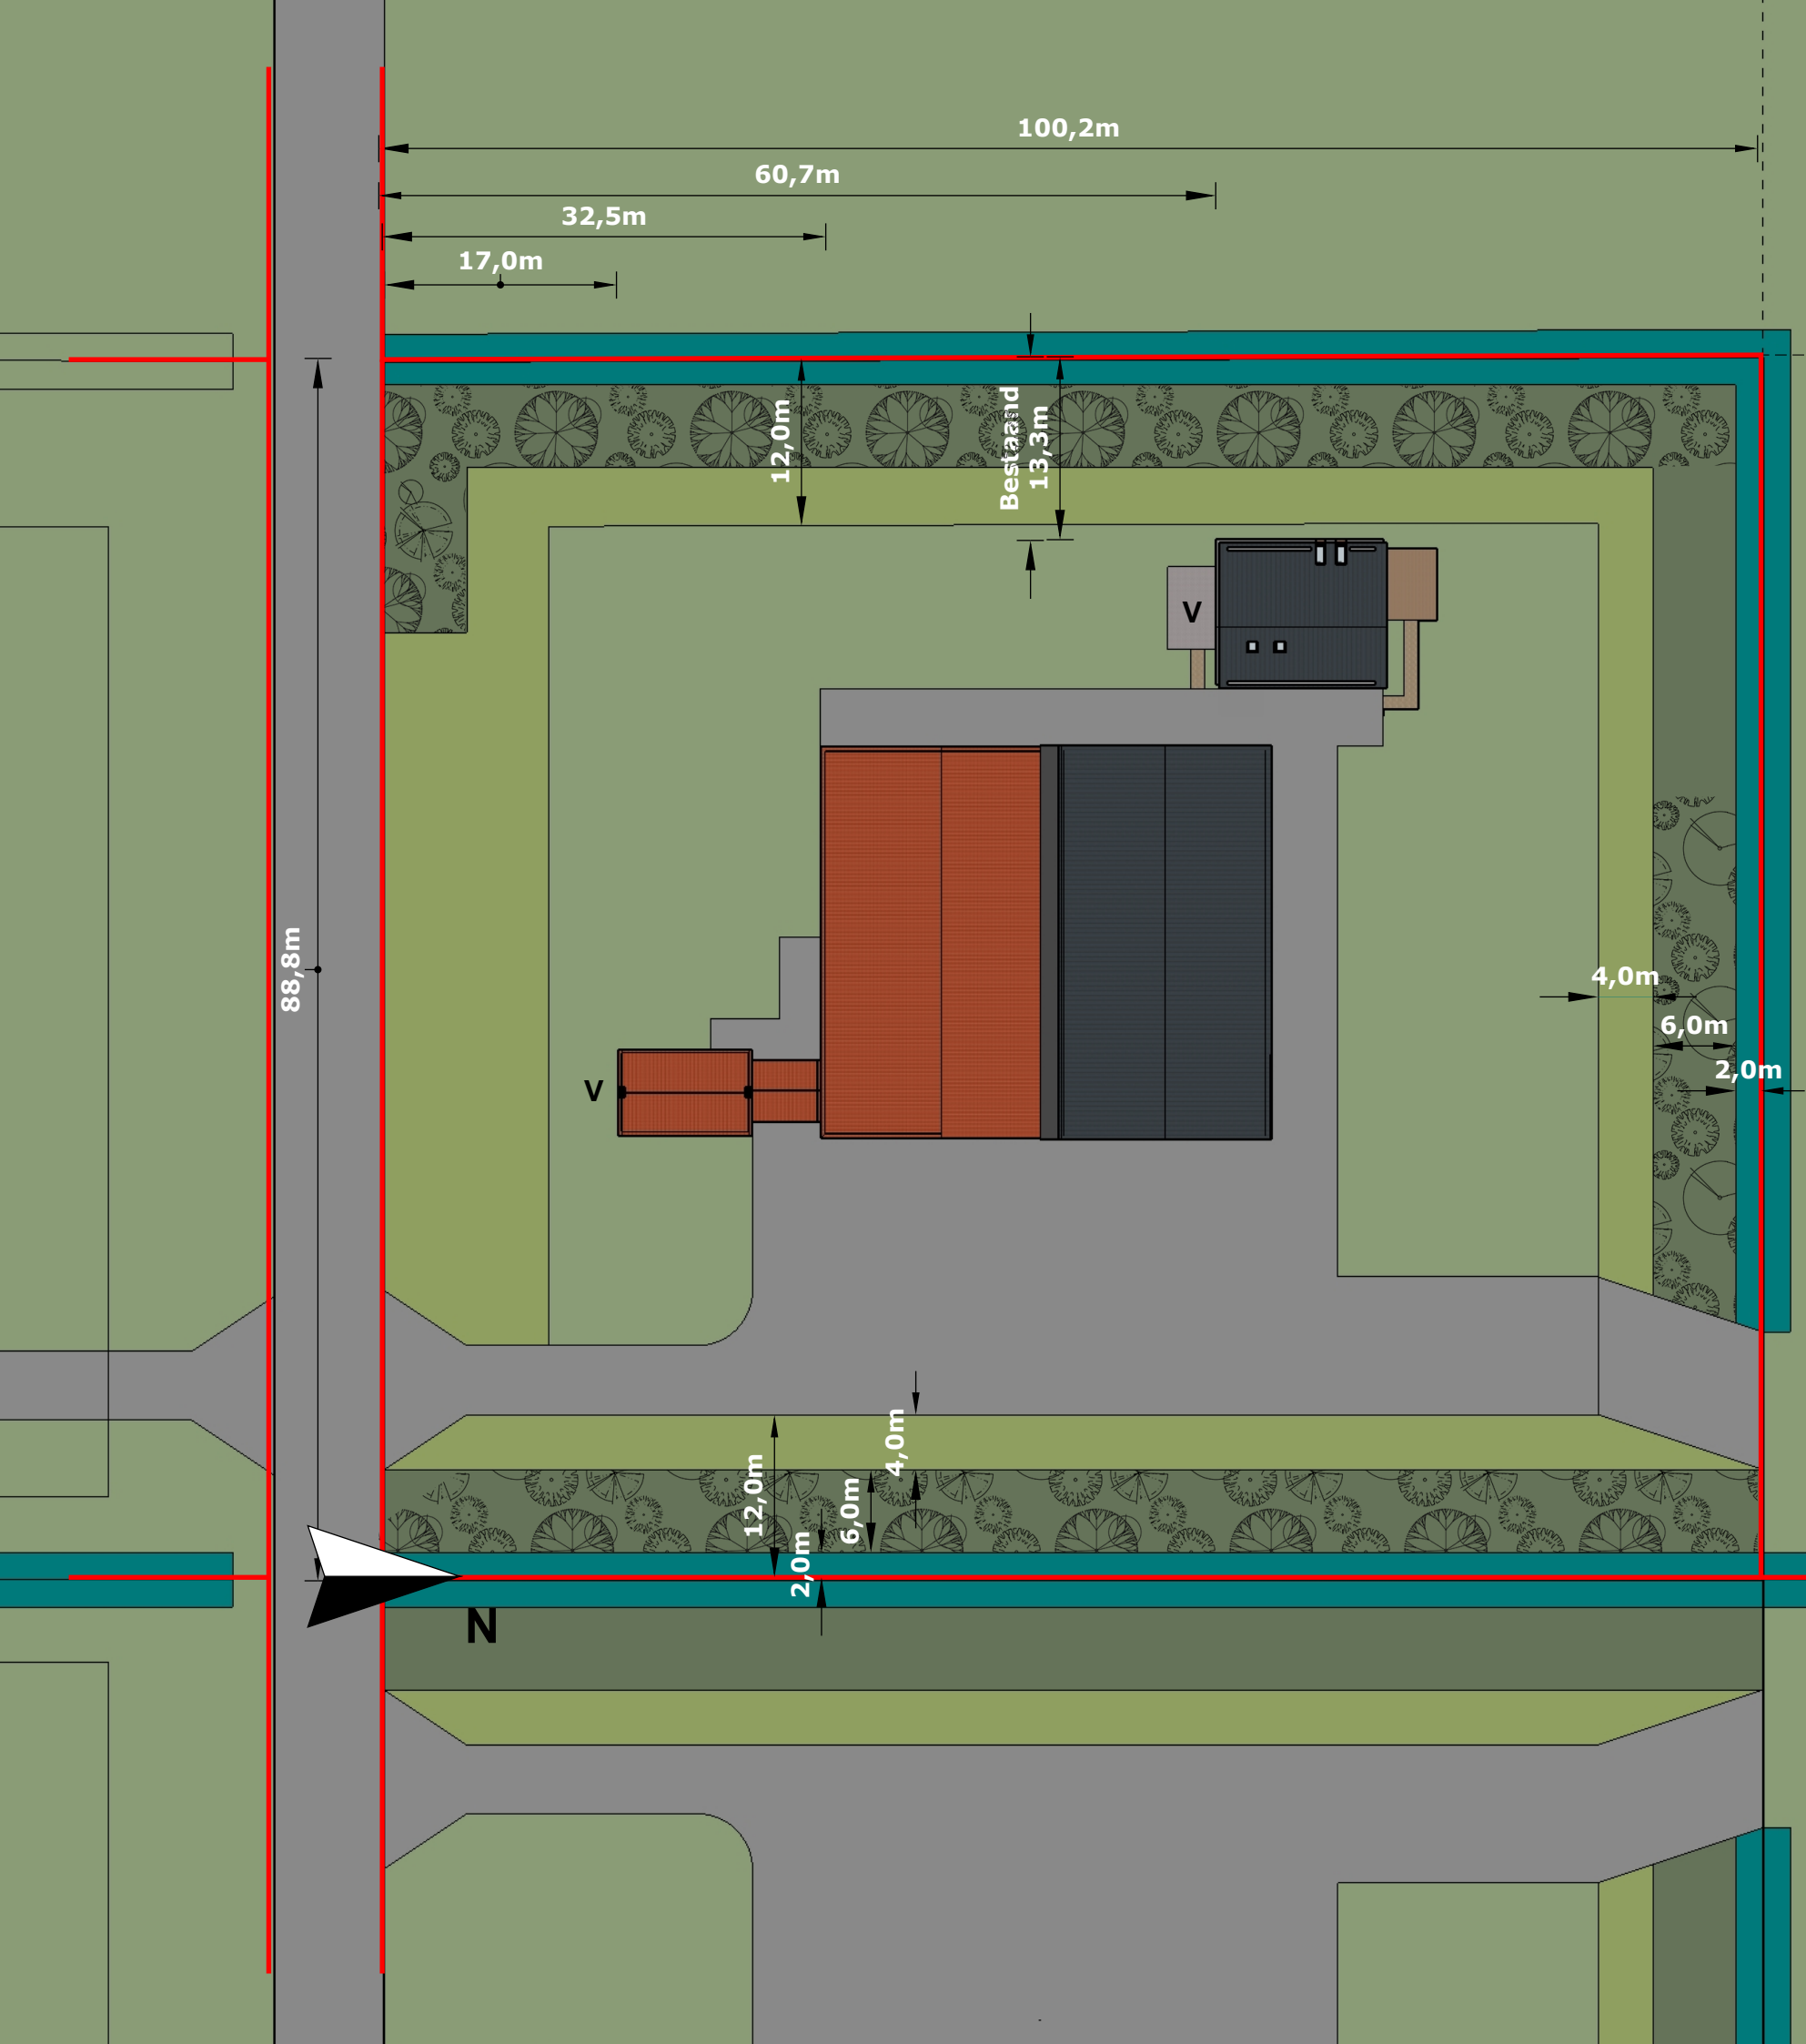

LEGENDA

- : Onbebouwde zone, 4,0m
- : Begrenzing Erf dan wel Erfgrens
- : Erfsloot, 4,0m, hart sloot op erfgrrens
- : Erfsingel, 6,0m, begroeiing volgens voorschriften
- : Venster in de erfsingel, geen ondergroei
- V** :Voorgevel, naar de weg gekeerde gevel

Verplichtingen (aantal en afstanden)

- Er wordt in 5 rijen geplant.
- De onderlinge afstand van de rijen is maximaal 150 centimeter.
- De onderlinge afstand in de rijen is maximaal 150 centimeter.
- Per 2,25 m2 wordt tenminste één boom/struik geplant.
- De erfsingel dient minimaal 6 meter breed te zijn, gemeten van hart boom/struik 1e rij tot hart boom/struik laatste rij.
- Een bredere singel is toegestaan

BEPLANTINGSPLAN				
Bomen			Aandeel	Hoogte in cm
Cb	Carpinus betulus	Haagbeuk	5%	60-100
Tc	Tilia cordata	Winterlinde	10%	80-100
Qr	Quercus robur	Zomereik	10%	80-120
Ac	Acer campestre	Veldesdoorn	5%	60-100
Ag	Alnus glutinosa	Els	10%	80-100
Ap	Acer pseudoplatanus	Esdoorn	10%	80-100
Struiken			Aandeel	Hoogte in cm
Pp	Prunus padus	Vogelkers	5%	50-80
Ee	Euonymus europaeus	Kardinaalsmuts	5%	50-80
Rc	Rosa canina	Hondsroos	5%	60-100
Vo	Vibumum opulus	Gelderse roos	10%	50-80
Rhc	Rhamnus cathartica	Wegedoorn	5%	50-80
Cs	Cornus sanguinea	Rode kornoelje	5%	60-100
Cm	Cornus mas	Gele kornoelje	5%	50-80
Lv	Ligustrum vulgare	Liguster	5%	50-80
Ca	Corylus avellana	Hazelaar	5%	60-100

K4 Architecten Koningin Julianastraat 21 8302 CC Emmeloord 0527 613140 info@k4architecten.nl			
Opdrachtgever	dhr. W. Metsemakers	Projectnummer	3721
Project	Onderduikerspad 4 8311 PV Espel	Tekeningnummer	VO-011
		Schaal	1:500
Ontwerp	Situatie	Datum	06-07-2022
Fase	Voorlopig ontwerp	Status	DEFINITIEF