



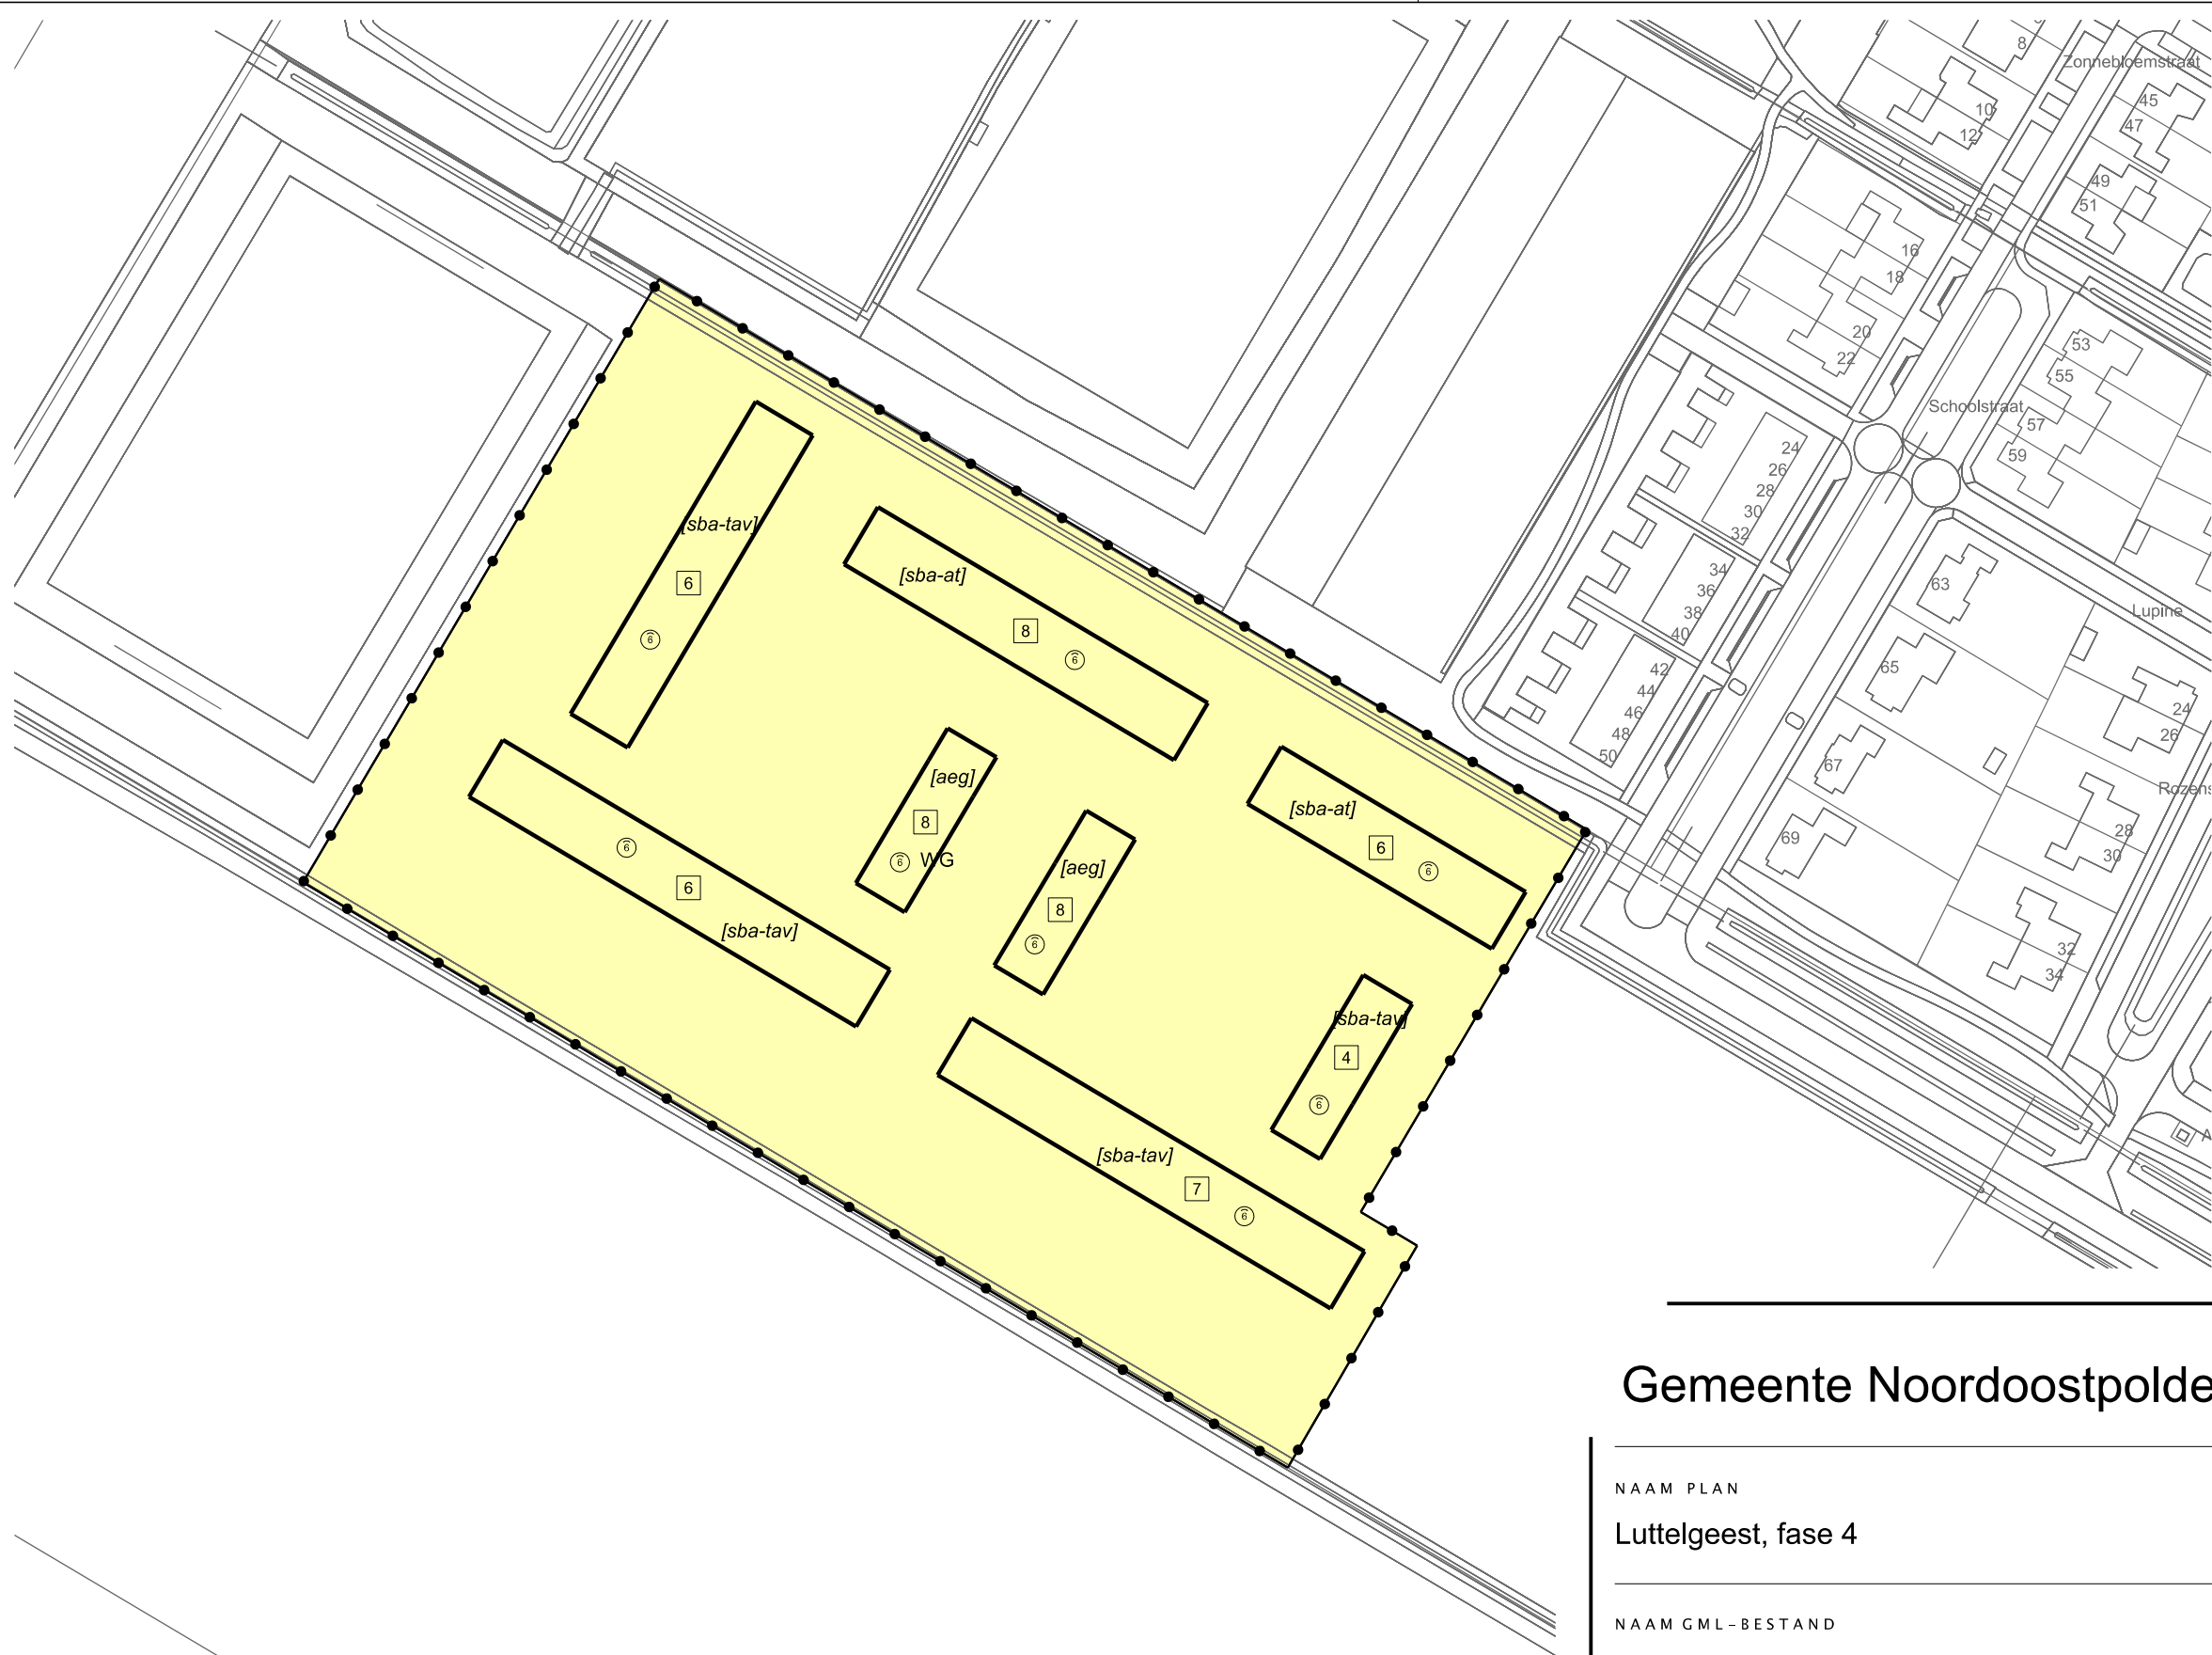

LEGENDA

- Plangebied
- Plangrens
- Bestemmingen
- WG
- Woongebied
- Bouwvlak
- bouwvlak
- Bouwaanduidingen
- [aeg]
- aaneengebouwd
- [sba-at]
- specifieke bouwaanduiding - aaneengebouwd en/of twee-aaneen
- [sba-tav]
- specifieke bouwaanduiding - twee-aaneen en/of vrijstaand
- Maatvoering
- 8
- maximum aantal wooneenheden
- 6
- maximum goothoogte (m)
- Verklaring
- Ondergrond

Gemeente Noordoostpolder

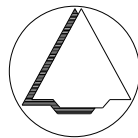

NAAM PLAN

Luttelgeest, fase 4

NAAM GML-BESTAND

NL.IMRO.0171.BP00710-VS01

DATUM

8-3-2023

BLAD VAN BLADEN

1 VAN 1

FORMAAT

A3

TEKENAAR

MvL

SCHAAL

1 :1500



Best M ingenieursbureau
Buiksloterdijk 338 1034 ZG Amsterdam
020 6338110 www.bestm.nl



Twentepoort Oost 16A 7609 RG Almelo
0546 454466 www.bjjz.nu