


Bijlage 2: Inrichtingstekening en beplantingsplan erfsingel Karel Doormanweg 26-28

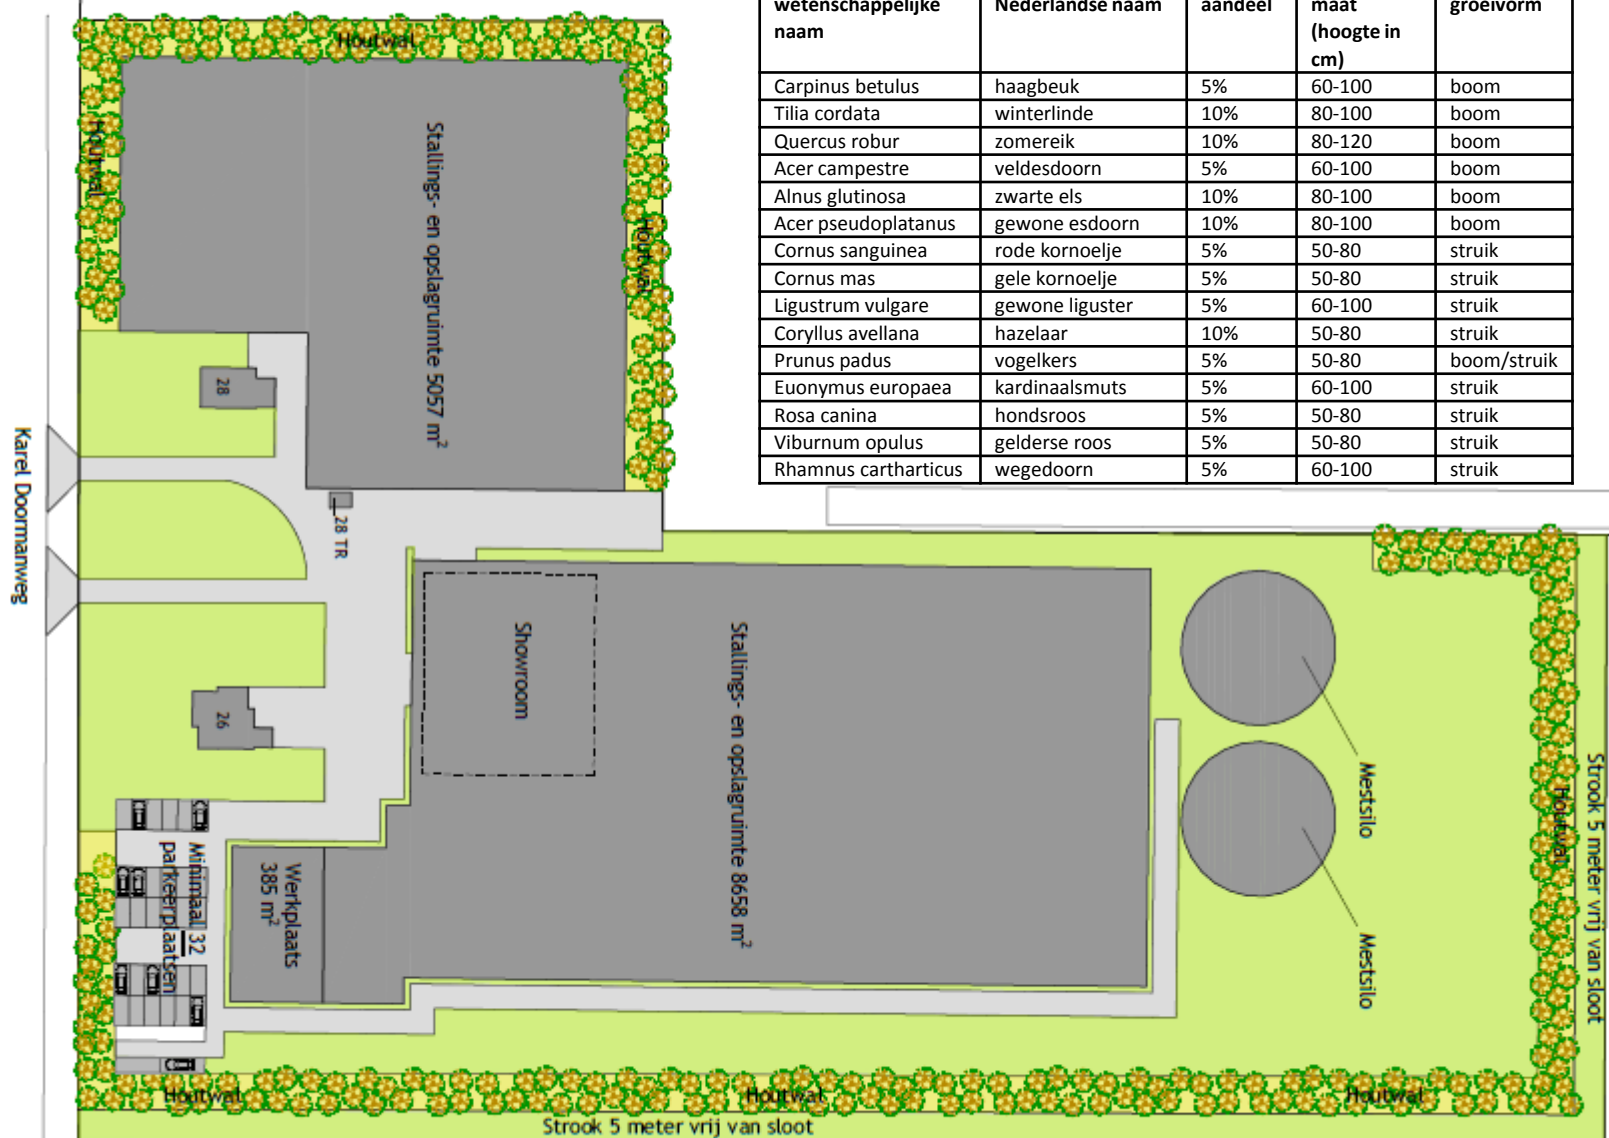

Opbouw erfsingel

Schematische doorsnede van een erfsingel

Sloot – beplantingsvrije zone - Rij 1 - Rij 2 - Rij 3 - Rij 4 - Rij 5 – terrein/Bebouwing

Aantallen en afstanden bij aanplant

De onderlinge afstand van de rijen is maximaal 150 centimeter.

De onderlinge afstand in de rijen is maximaal 150 centimeter.

Per 2,25 m² wordt minimaal één boom/struik geplant.

De erfsingel dient minimaal 6 meter breed te zijn, dit is gemeten van hart boom/struik 1e rij tot hart boom/struik laatste rij.

Bomen en struiken moeten over de gehele singel gelijkmatig verdeeld zijn.

wetenschappelijke naam	Nederlandse naam	aandee l	maat (hoogte in cm)	groeivorm
Carpinus betulus	haagbeuk	5%	60-100	boom
Tilia cordata	winterlinde	10%	80-100	boom
Quercus robur	zomereik	10%	80-120	boom
Acer campestre	veldesdoorn	5%	60-100	boom
Alnus glutinosa	zwarte els	10%	80-100	boom
Acer pseudoplatanus	gewone esdoorn	10%	80-100	boom
Cornus sanguinea	rode kornoelje	5%	50-80	struik
Cornus mas	gele kornoelje	5%	50-80	struik
Ligustrum vulgare	gewone liguster	5%	60-100	struik
Coryllus avellana	hazelaar	10%	50-80	struik
Prunus padus	vogelkers	5%	50-80	boom/struik
Euonymus europaea	kardinaalsmuts	5%	60-100	struik
Rosa canina	hondsroos	5%	50-80	struik
Viburnum opulus	gelderse roos	5%	50-80	struik
Rhamnus cartharticus	wegedoorn	5%	60-100	struik