



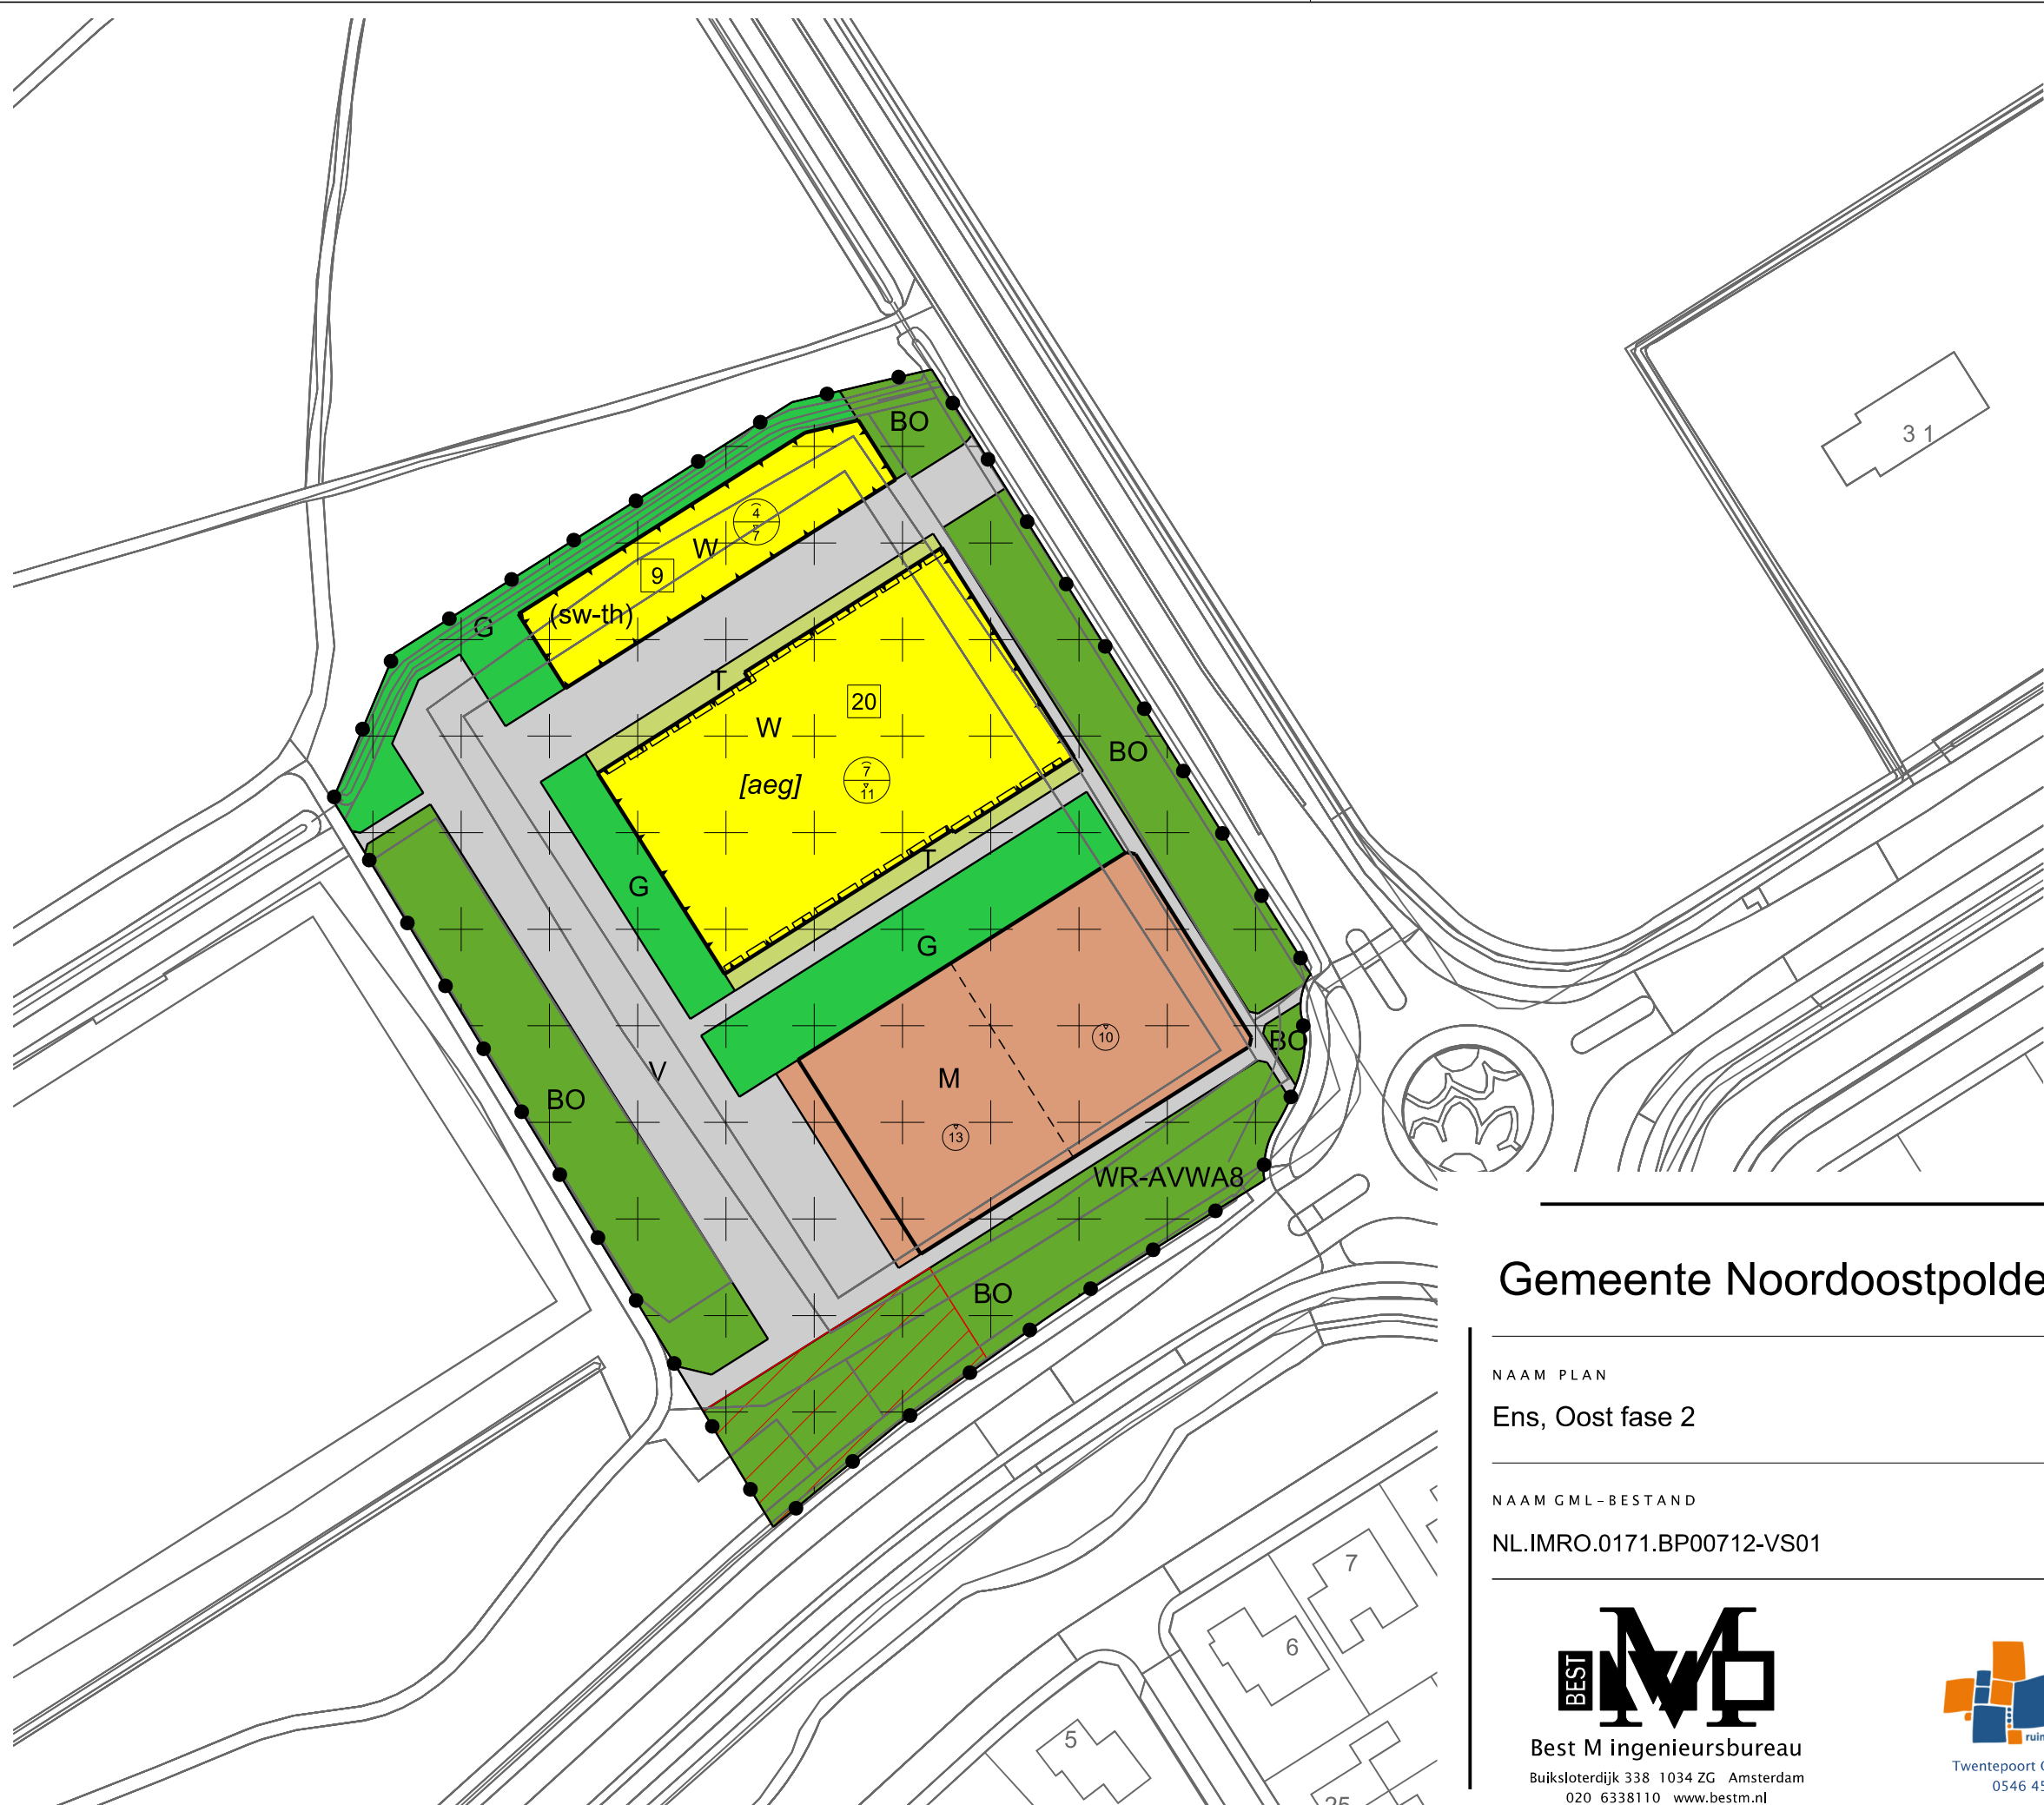

- Plangebied
- Plangrens
- Bestemmingen
- BO Bos
 - G Groen
 - M Maatschappelijk
 - T Tuin
 - V Verkeer
 - W Wonen
- Dubbelbestemmingen
- WR-AVWA8 Waarde - Archeologische verwachtingswaarde WA8
- Gebiedsaanduidingen
- wetgevingzone - wijzigingsgebied
- Funcieaanduidingen
- (sw-th) specifieke vorm van wonen - tiny houses
- Bouwvlak
- bouwvlak
- Bouwaanduidingen
- [aeg] aaneengebouwd
- [sba-amv] specifieke bouwaanduiding - afwijkende maatvoering
- Maatvoering
- 12 maximum aantal wooneenheden
- 13 maximum bouwhoogte (m)
- 7/13 maximum goothoogte (m), maximum bouwhoogte (m)
- Figuren
- gevellijn
- Verklaring
- Ondergrond

Gemeente Noordoostpolder

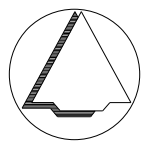

NAAM PLAN

Ens, Oost fase 2

NAAM GML-BESTAND

NL.IMRO.0171.BP00712-VS01

DATUM

10-7-2023

BLAD VAN BLADEN

1 VAN 1

FORMAAT

A3

TEKENAAR

MvL

SCHAAL

1 :1000



Best M ingenieursbureau
Buiksloterdijk 338 1034 ZG Amsterdam
020 6338110 www.bestm.nl



Twentepoort Oost 16A 7609 RG Almelo
0546 454466 www.bjz.nu