


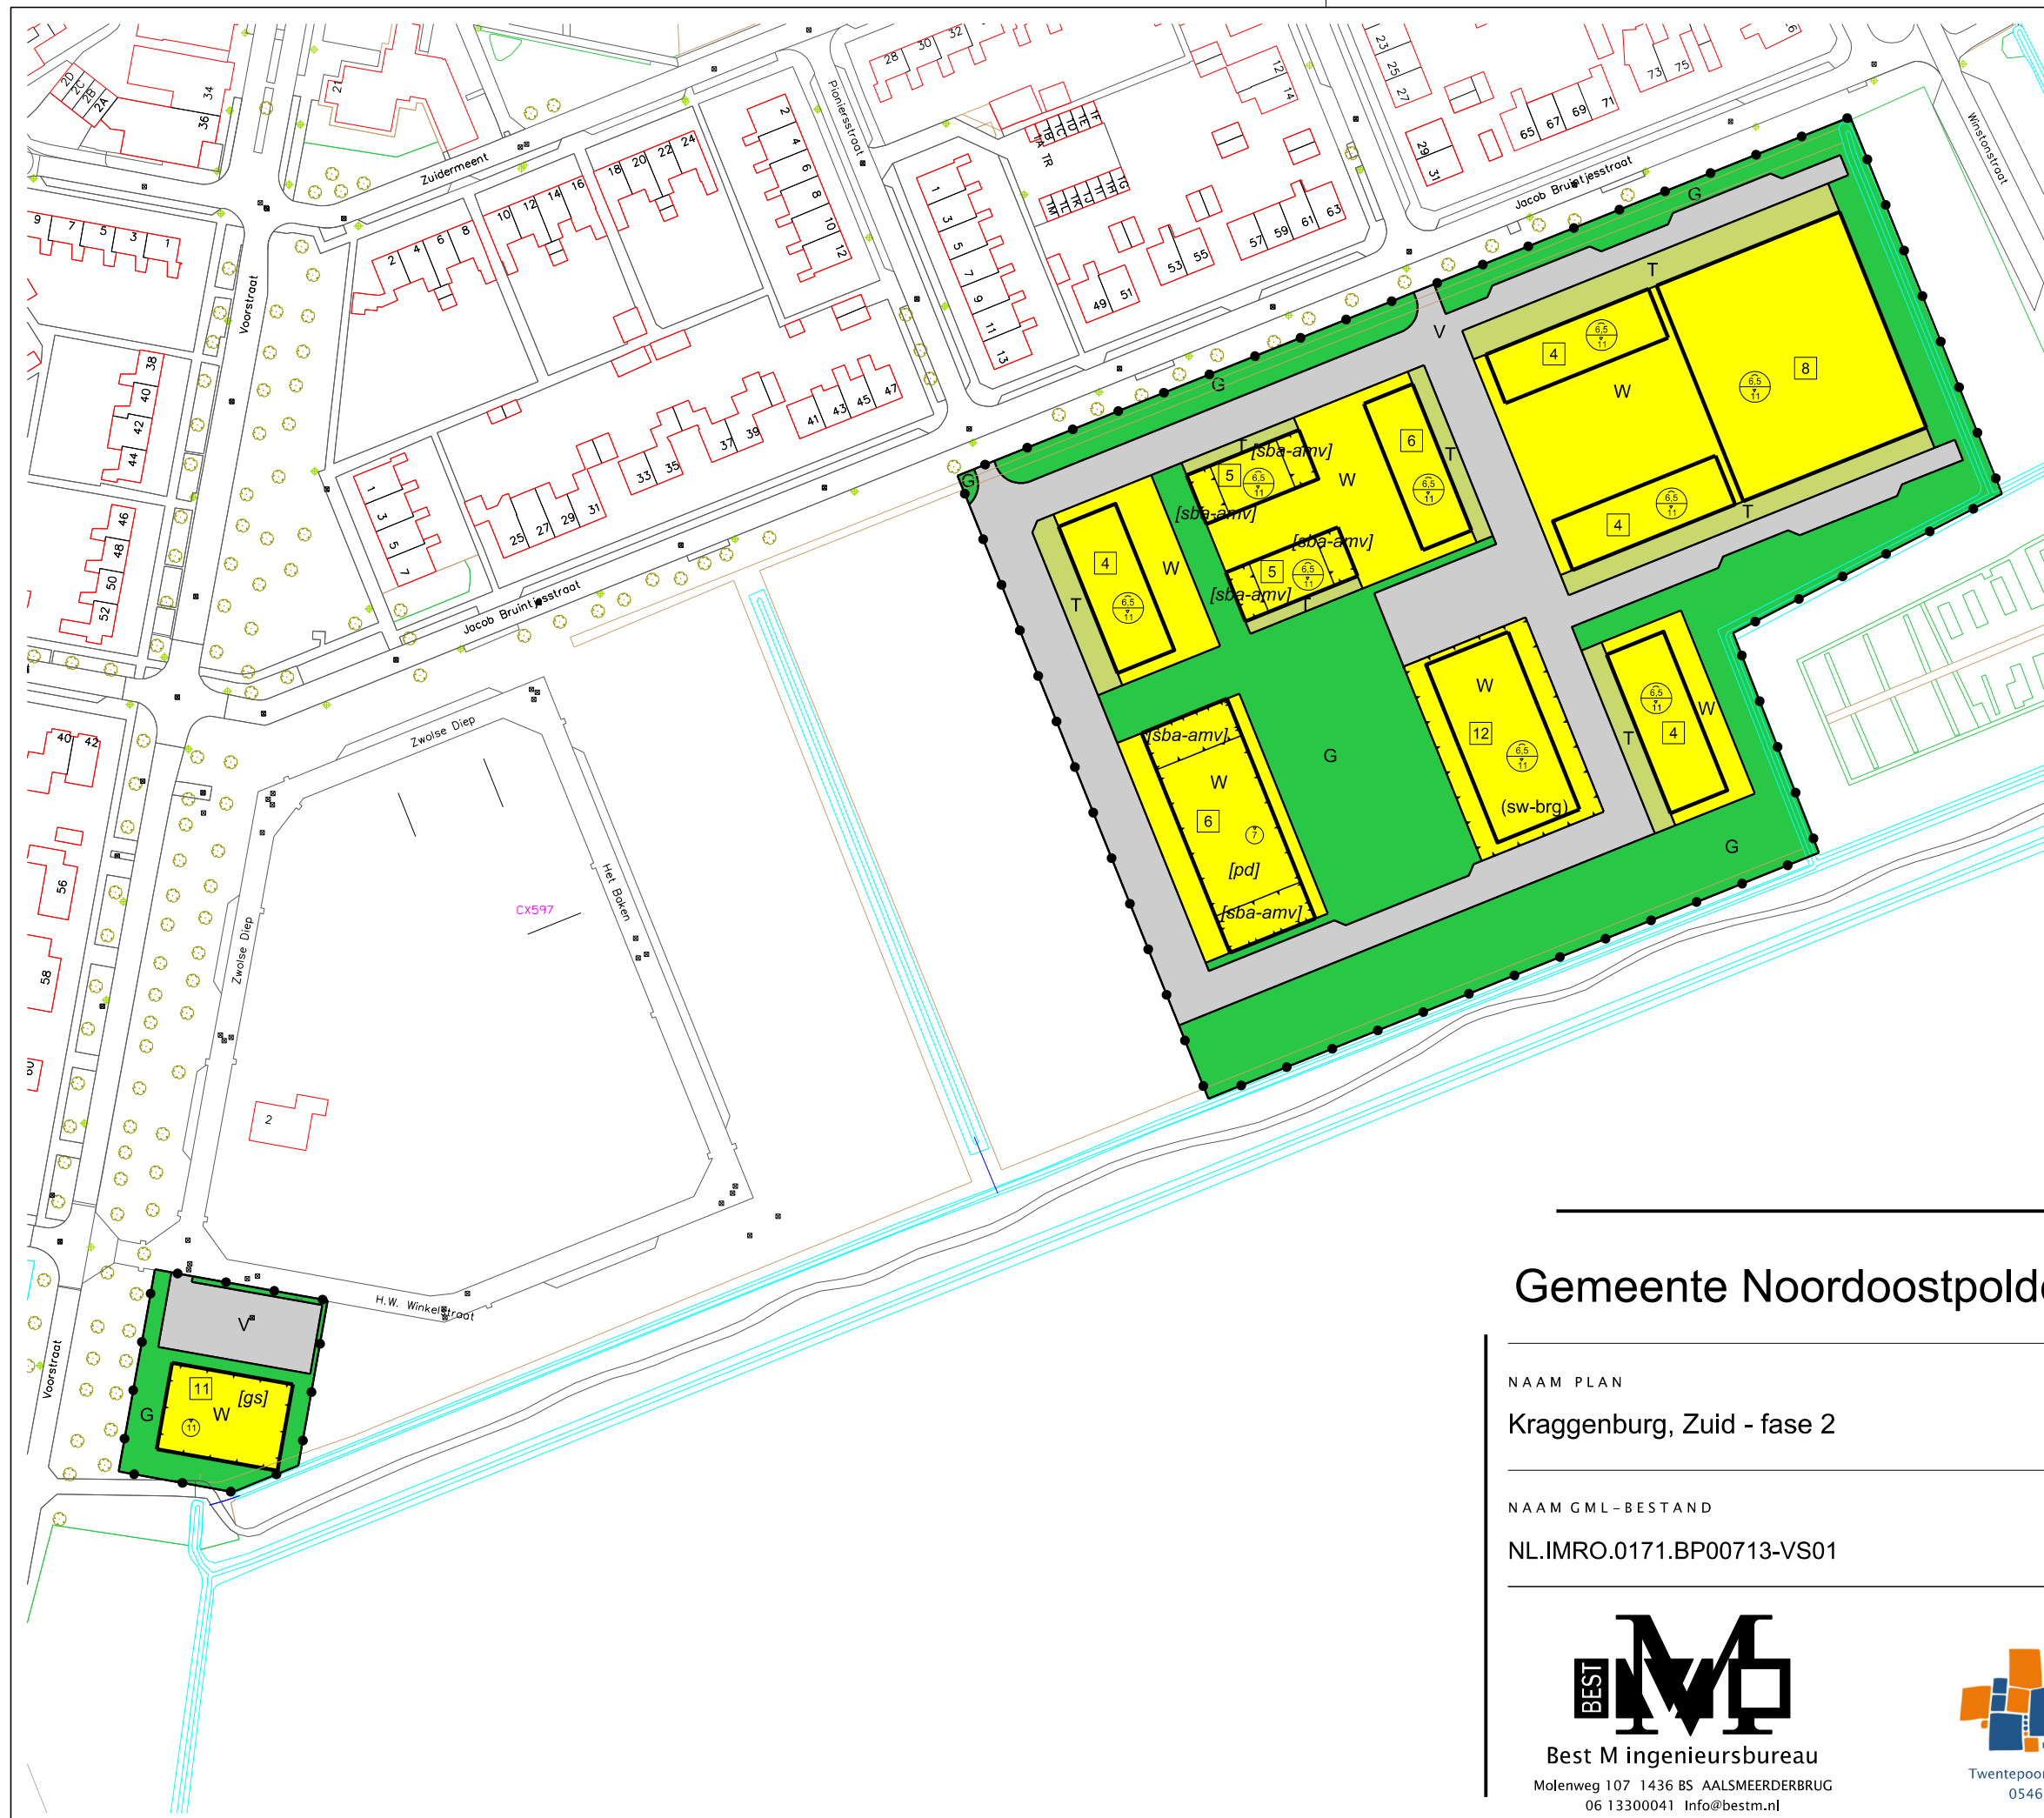

LEGENDA

Plangebied

Plangrens

Bestemmingen

G

Groen

T

Tuin

V

Verkeer

W

Wonen

Functieaanduidingen

[sw-brg]

specifieke vorm van wonen - bergingen

Bouwvlak

bouwvlak

Bouwaanduidingen

[gs]

gestapeld

[pd]

plat dak

[sba-amv]

specifieke bouwaanduiding - afwijkende maatvoering

Maatvoering

12

maximum aantal wooneenheden

11

maximum bouwhoogte (m)

6,5 / 11

maximum goothoogte (m), maximum bouwhoogte (m)

Verklaring

Ondergrond

Gemeente Noordoostpolder

NAAM PLAN
Kraggenburg, Zuid - fase 2

NAAM GML-BESTAND	DATUM	BLAD VAN BLADEN	FORMAAT
NL.IMRO.0171.BP00713-VS01	29-1-2024	1 VAN 1	A3

BEST

MM

Best M ingenieursbureau

Molenweg 107 1436 BS AALSMEERDERBRUG
06 13300041 Info@bestm.nl

BJZ.nu

ruimtelijke plannen en advies

Twentepoort Oost 16A 7609 RG Almelo
0546 454466 www.bjz.nu

TEKENAAR

MvL

SCHAAL

1 :1500