



Bijlage 2: Situatie inrichting

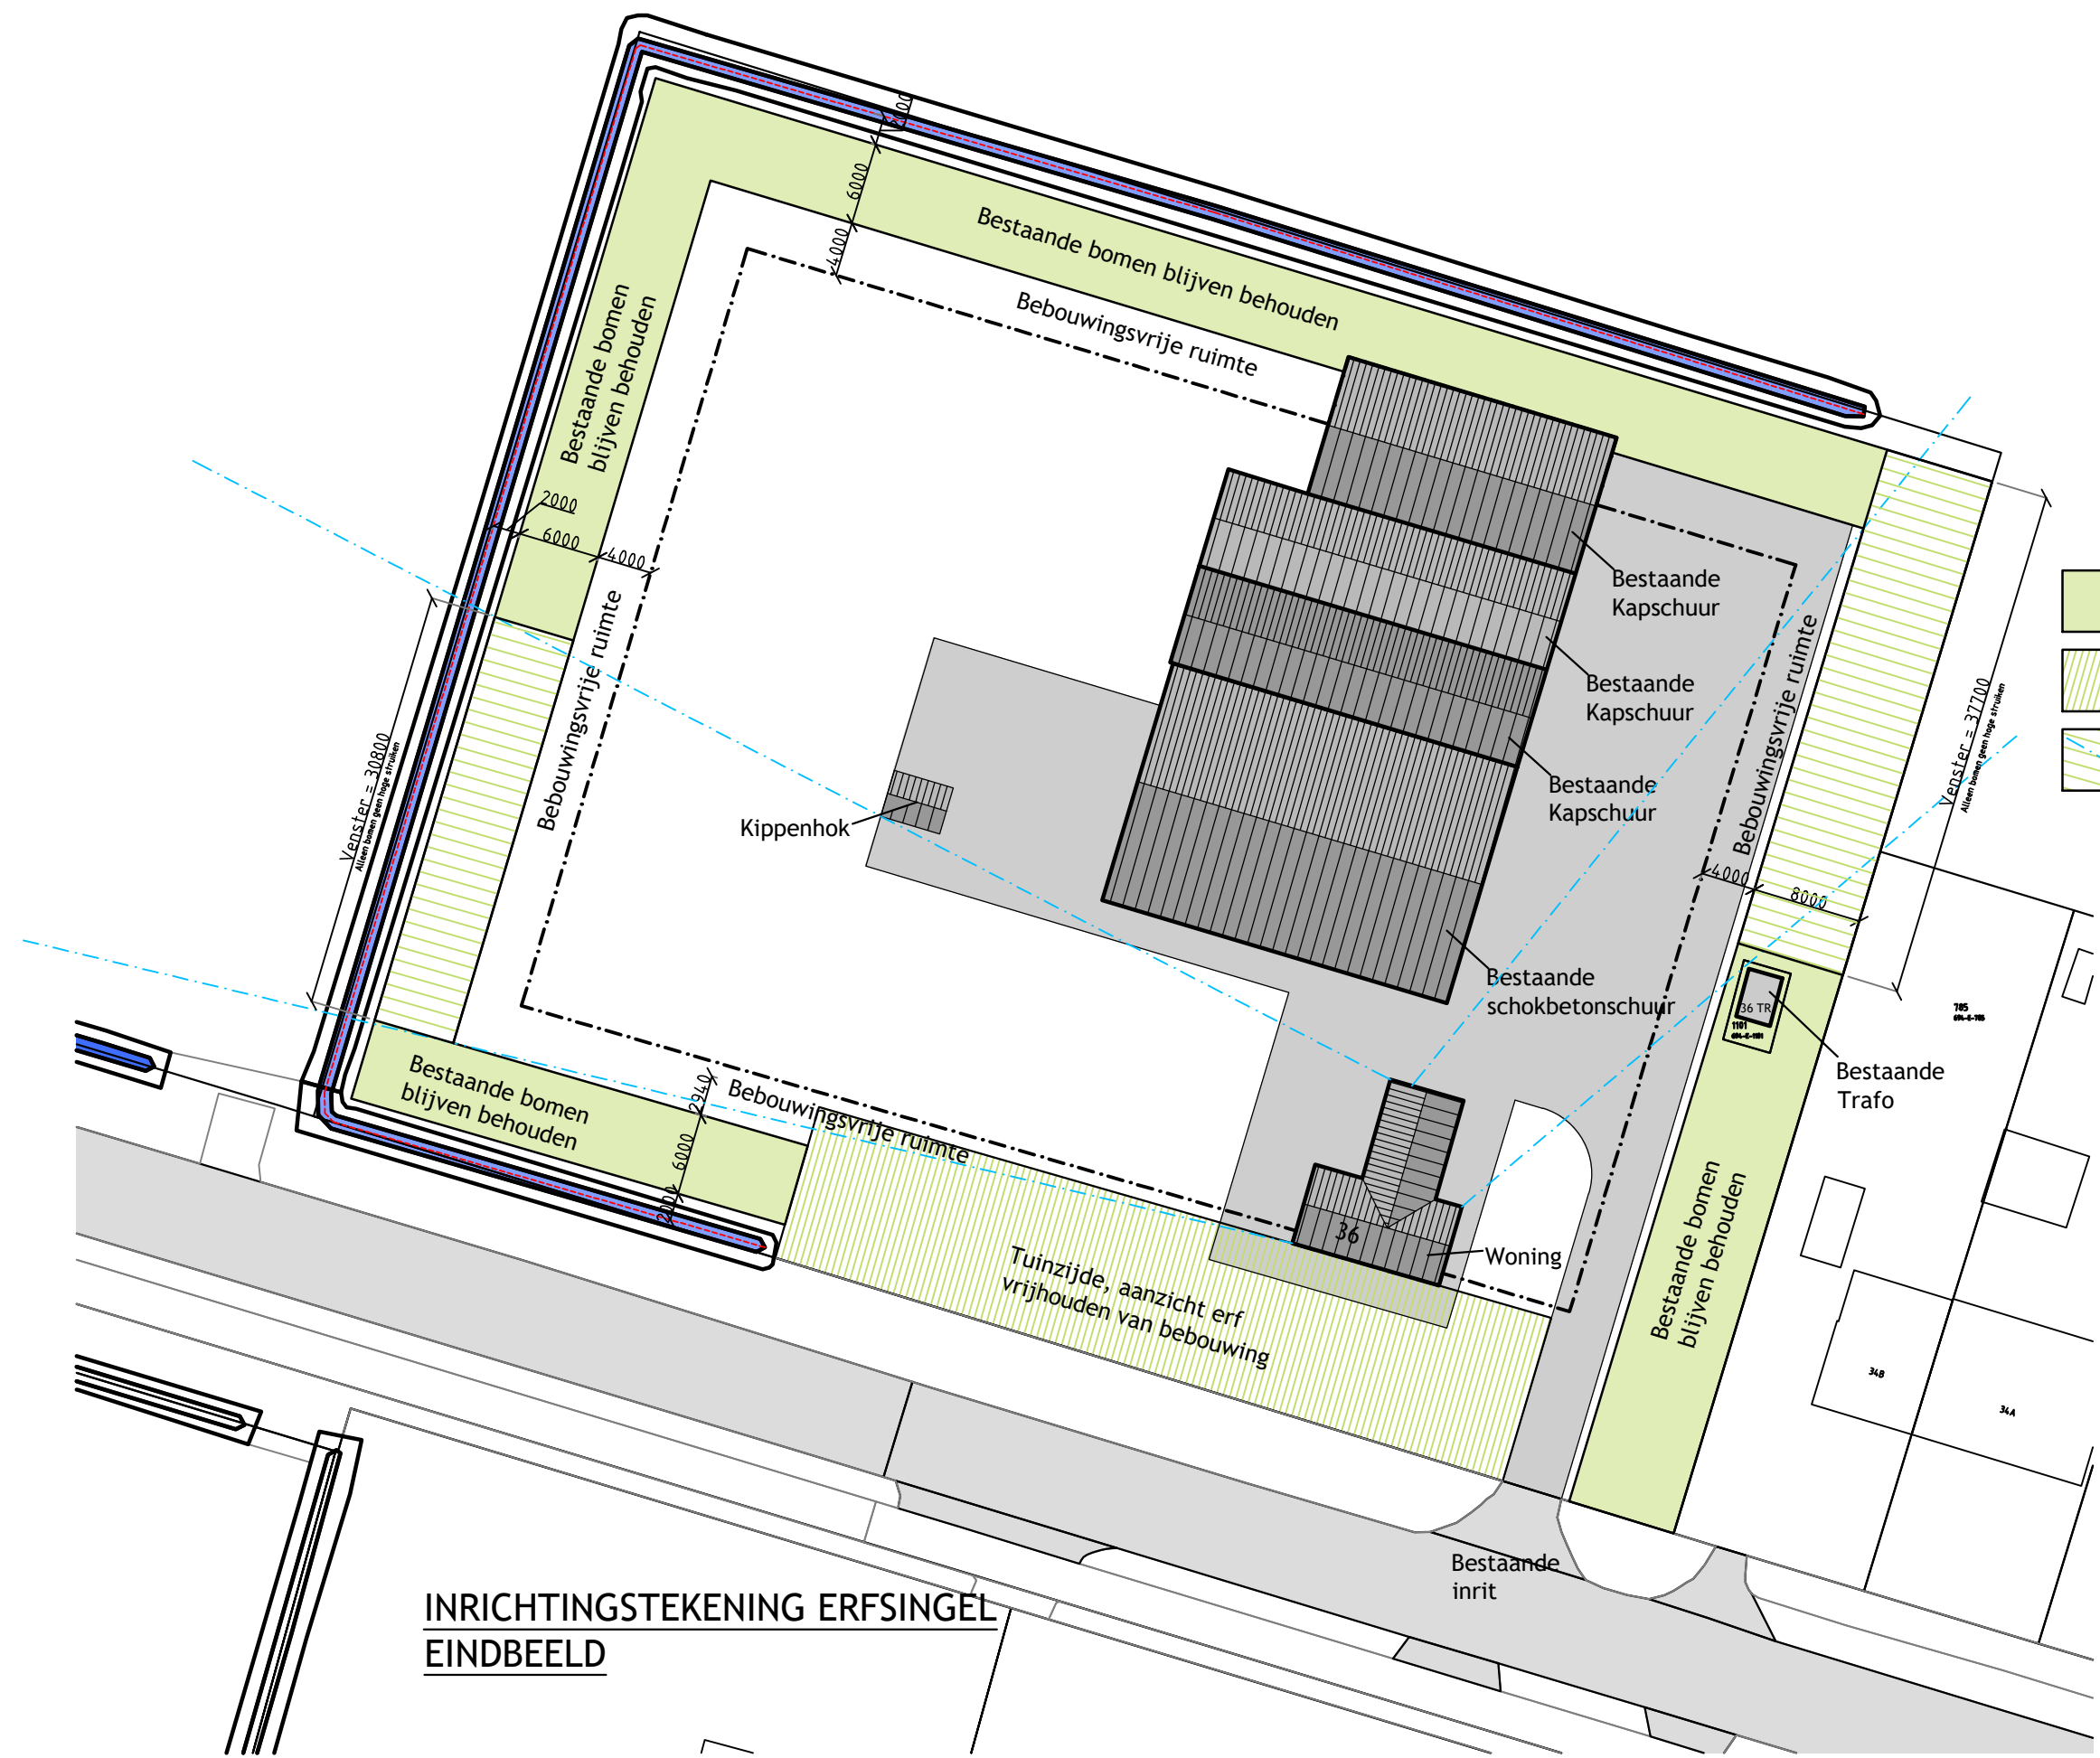


INRICHTINGSTEKENING ERFSINGEL
EINDBEELD

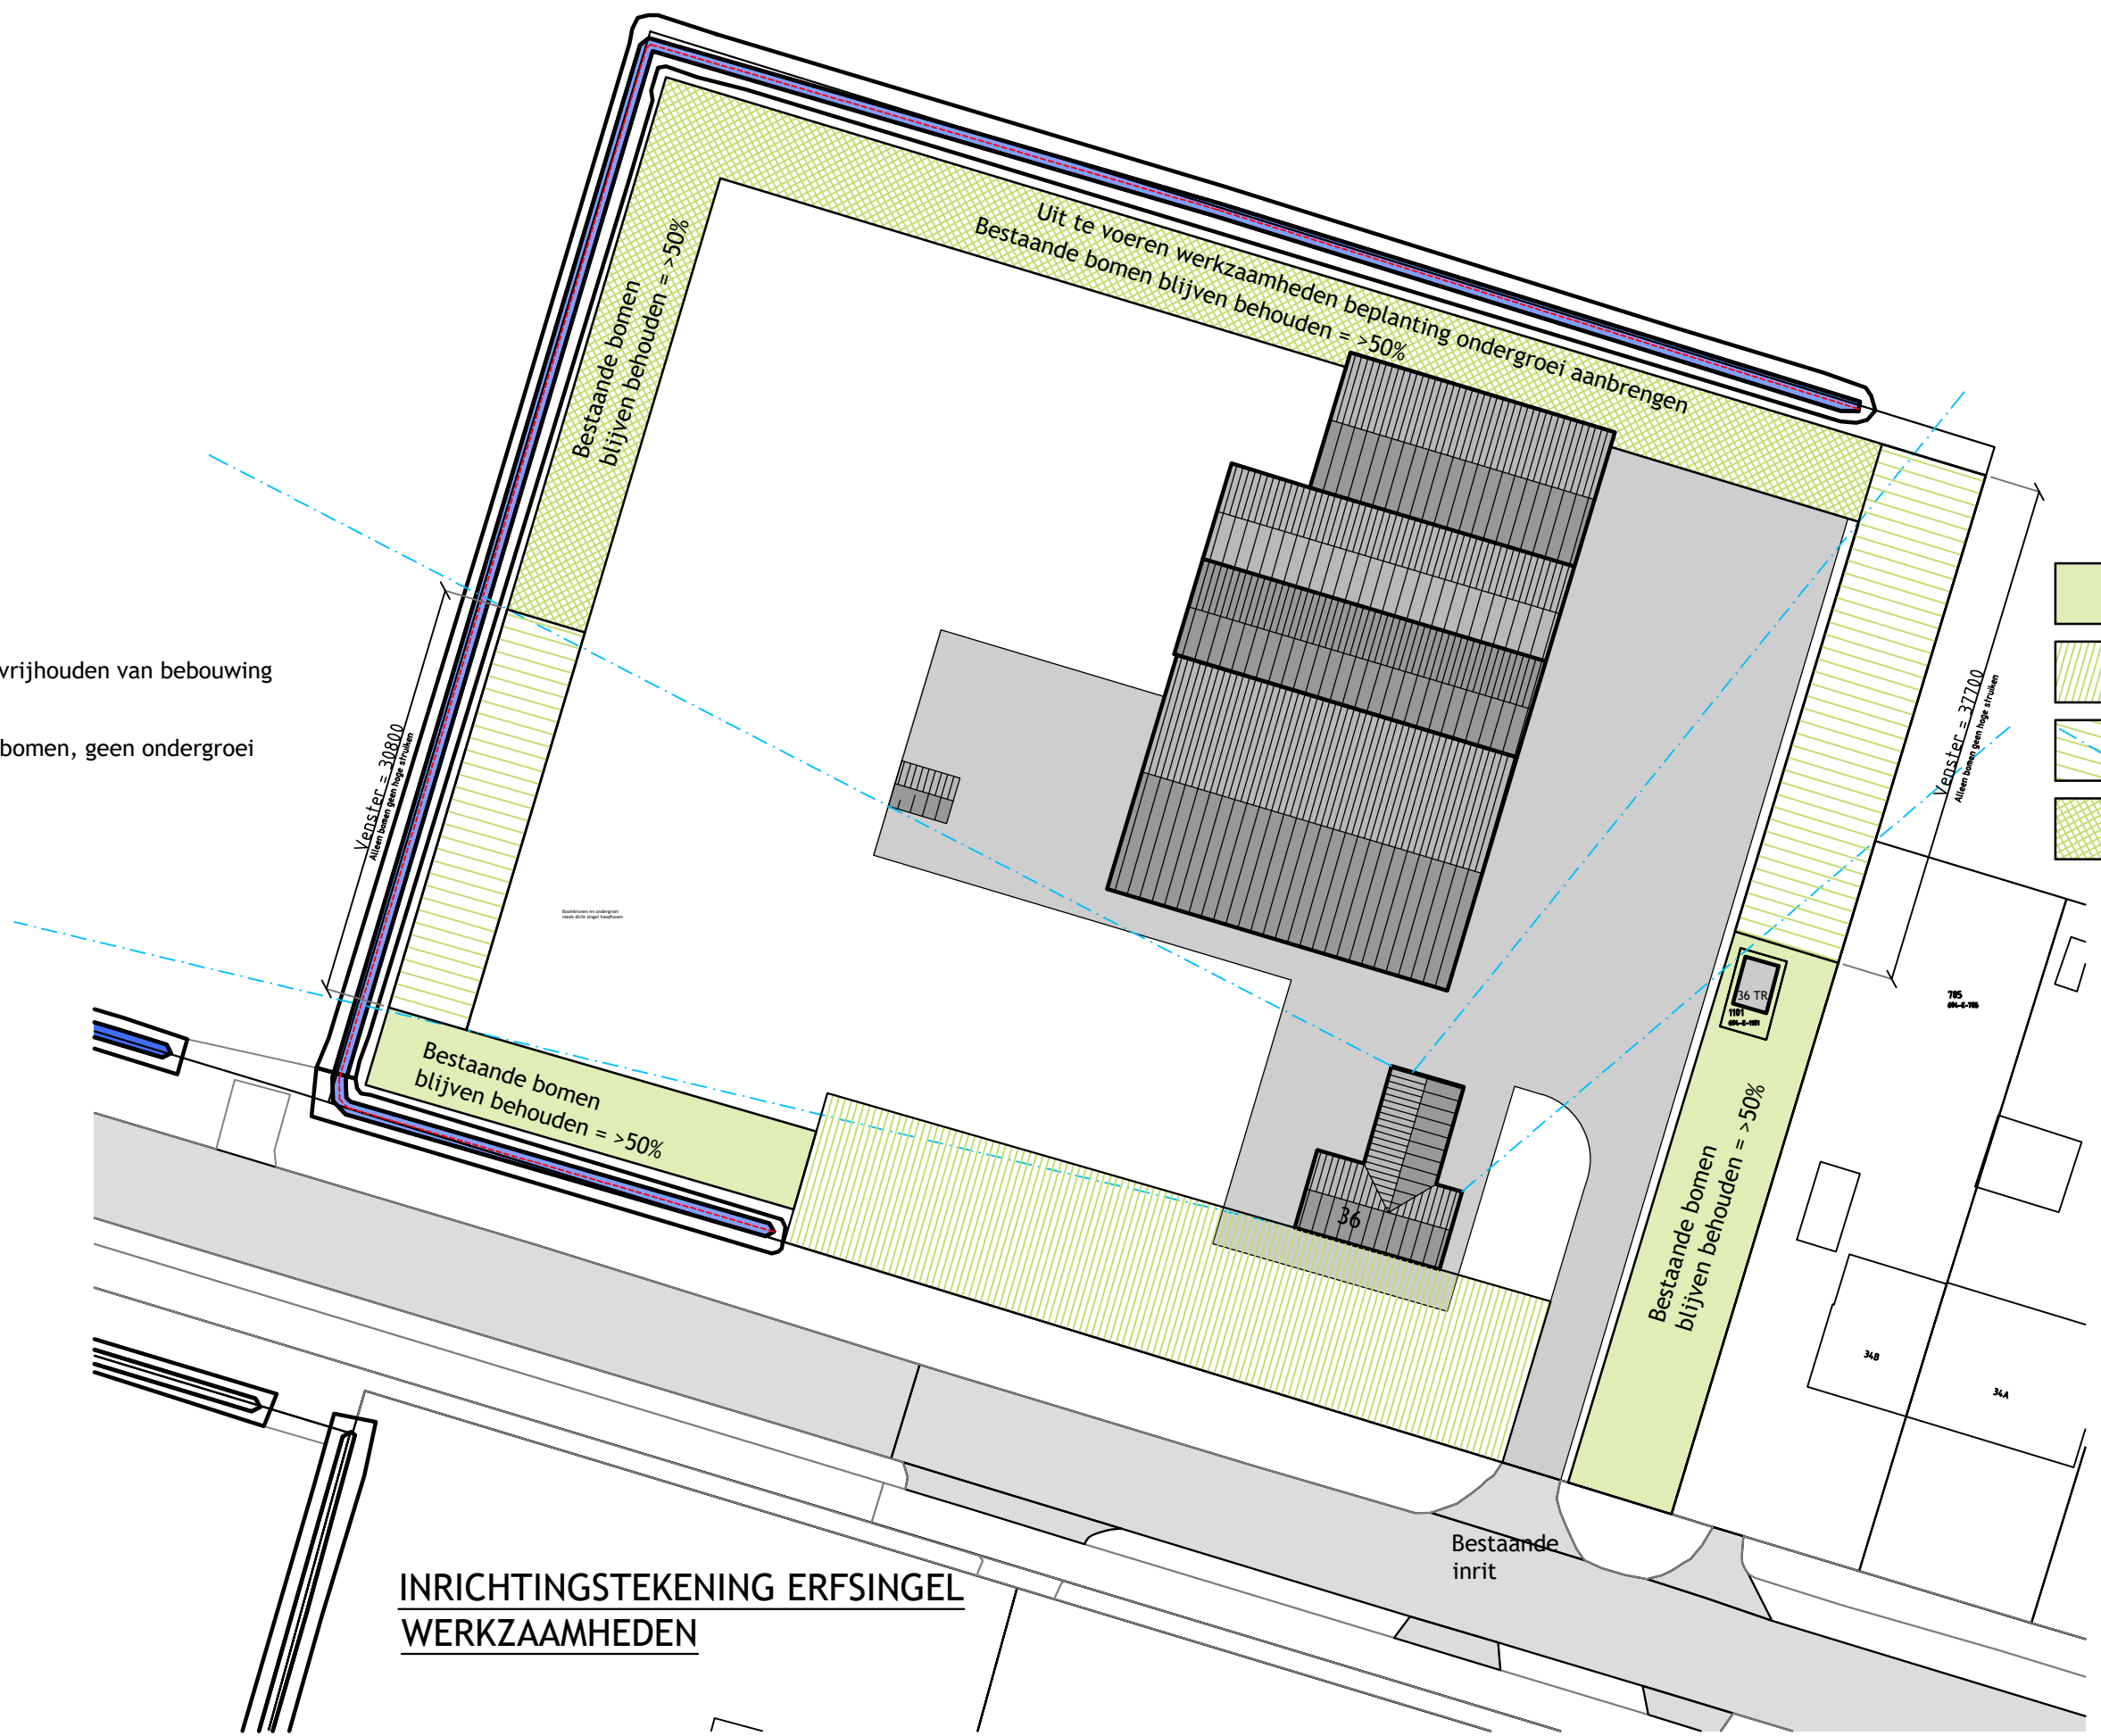

INRICHTINGSTEKENING ERFSINGEL
WERKZAAMHEDEN

LEGENDA STRUIKEN				
AAANDUIDING	NAAM LATIJN	NAAM	HOEEVEELHEID	AFMETING
Pp	Prunus padus	Vogelkers	5%	50-80
Ee	Euonymus europaea	Kardinaalmuts	5%	50-80
Rc	Rosa canina	Hondsroos	5%	60-100
Vo	Viburnum opulus	Gelderse roos	10%	50-80
Rhc	Rhamnus carharticus	Wegedoorn	5%	50-80
Cs	Cornus sanguinea	rode kornoelje	5%	60-100
Cm	Cornus mas	gele kornoeljee	5%	50-80
Lv	Ligustrum vulgare	Gewone liguster	5%	50-80
Ca	corylus avellana	Hazelaar	5%	60-100
LEGENDA BOMEN				
AAANDUIDING	NAAM LATIJN	NAAM	HOEEVEELHEID	AFMETING
Cb	Carpinus betulus	Haagbeuk	5%	60-100
Tc	Tilia cordata	Winterlinde	10%	80-100
Qr	Quercus robur	Zomereik	10%	80-120
Ac	Acer campestre	Veldesdoorn	5%	60-100
Ag	Alnus glutinosa	Zwarte els	10%	80-100
Ap	Acer pseudoplatanus	Gewone esdoorn	10%	80-100

Er wordt in 5 rijen geplant. De onderlinge afstand van de rijen is maximaal 150 centimeter. De onderlinge afstand in de rijen is maximaal 150 centimeter. Per 2,25 m² wordt tenminste een boom of struik geplant. Erfsingel is minimaal 6 meter breed.

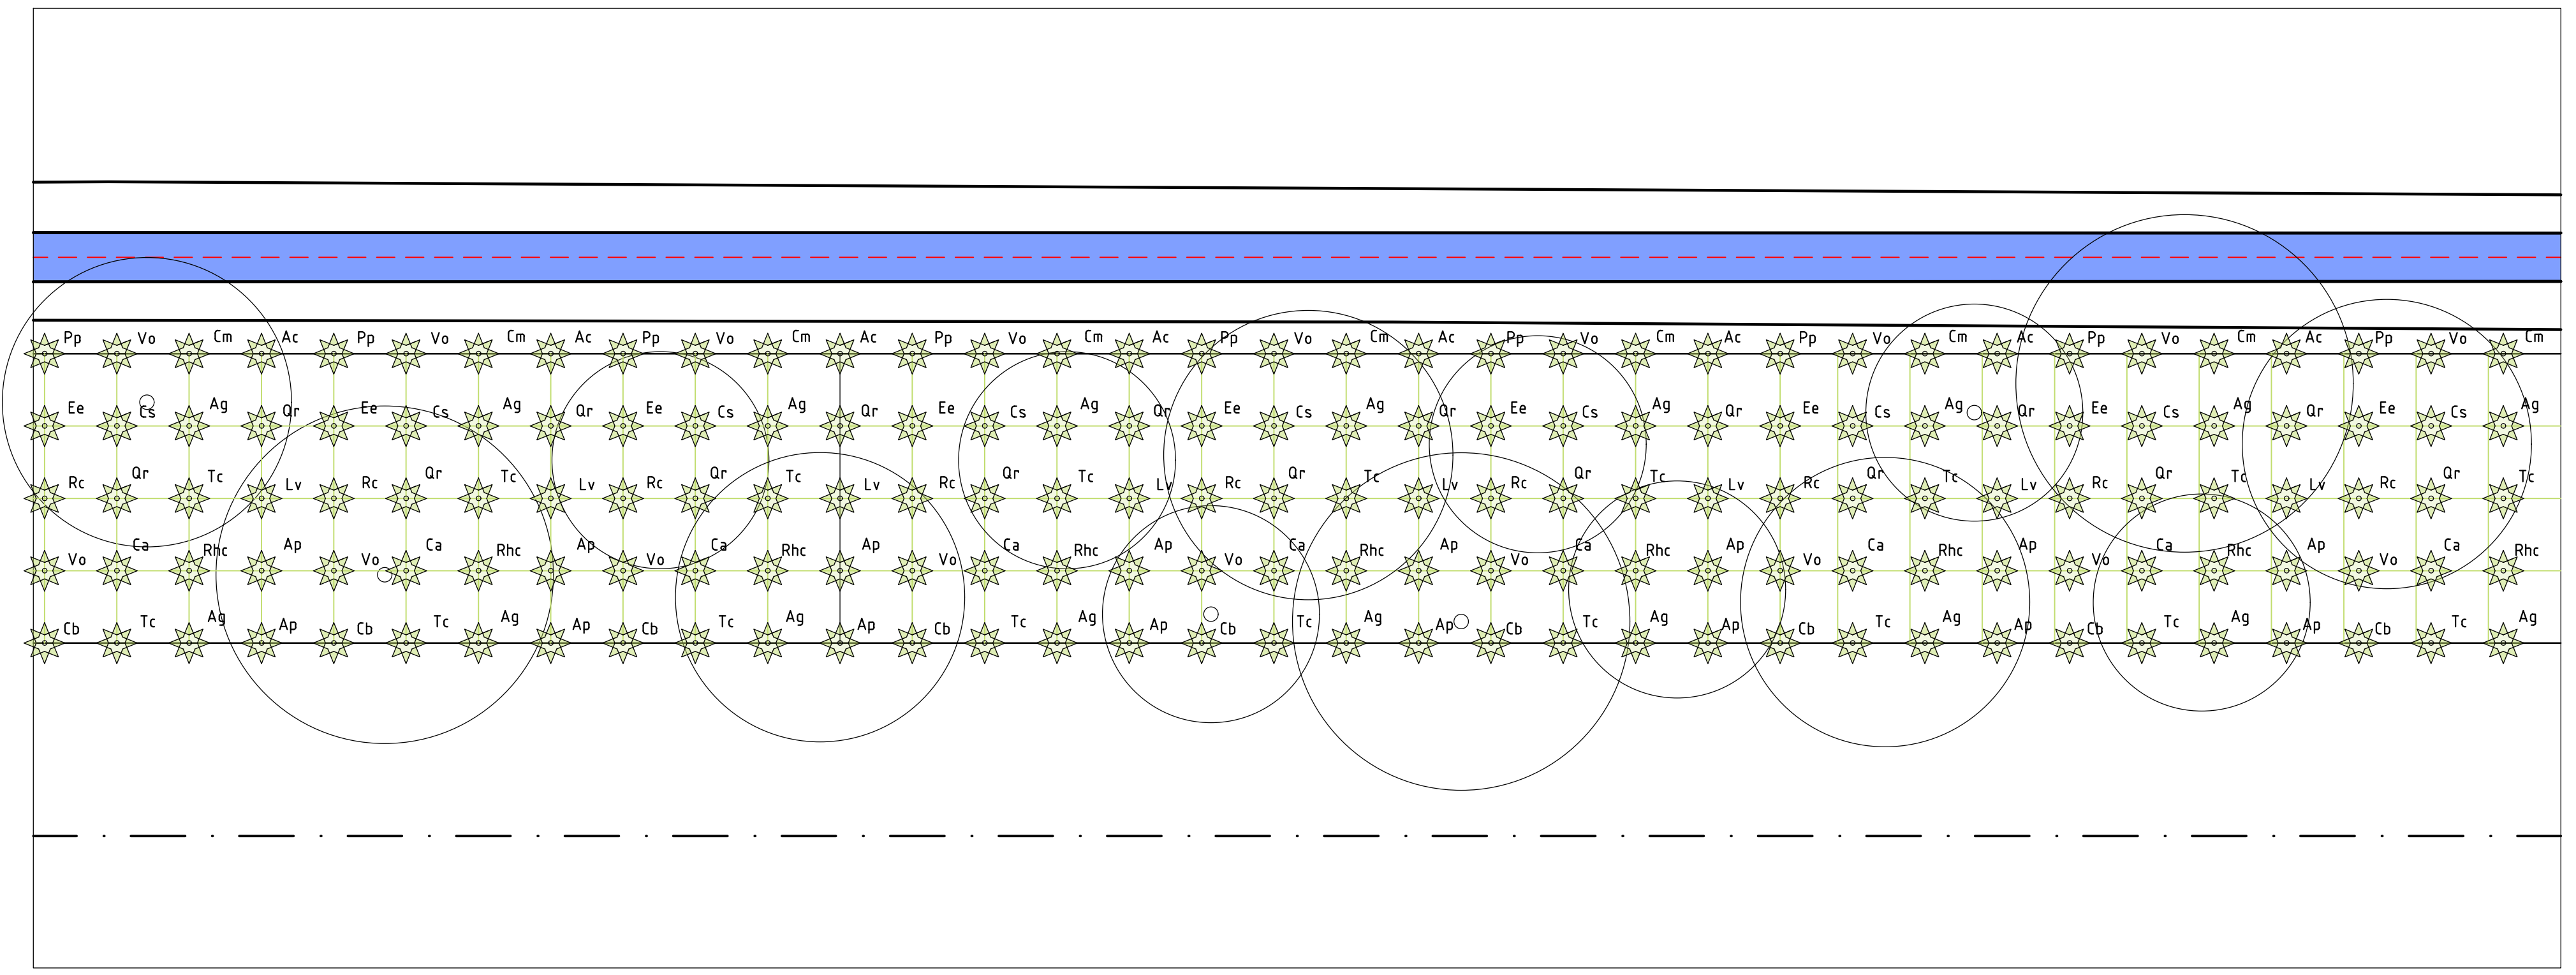

PRINCIPE BEPLANTING


S1

PROJECTONDERDEEL
Situatie inrichting
PROJECTOMSCHRIJVING
Bouwplan voor het verbouwen van de boerderijwoning aan de Zuidwesterringweg 36 te Tollebeek
PROJECTLOCATIE
Zuidwesterringweg 36
8309 PH Tollebeek
ONTWERP
BTEC
FORMAAT
A1 (594x841)
VOORTGANG
VO
DATUM
18-11-2022
SCHAAL
1:500 / 250
GETEKEND
IJD
WIJZIGING
18-11-2022 Aanpassing gemeente



BTEC
0527-688228
jan@btec.nl
www.btec.nl
Foksdiep 25
8321 MK Urk
PROJECTNUMMER
2108-02

Verbouw Zuidwesterringweg 36

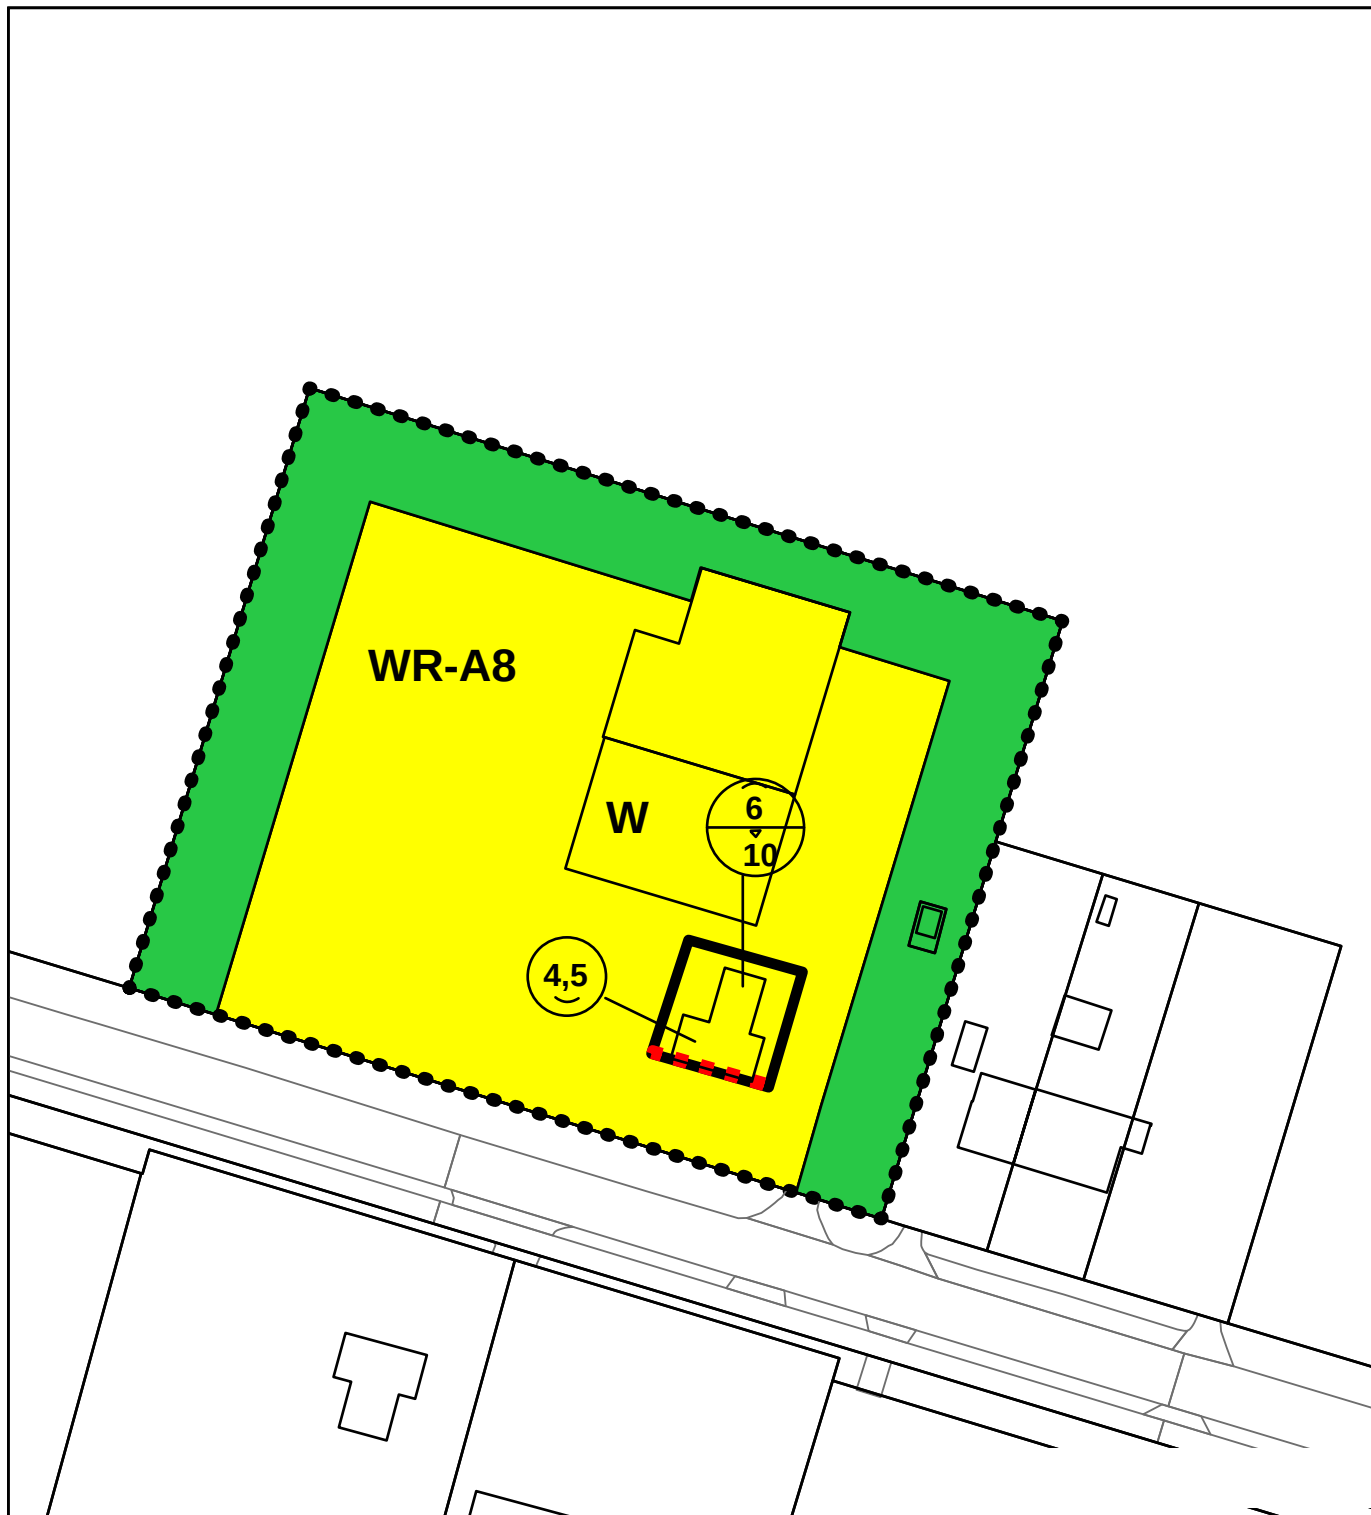

Plangebied

 Plangebied

Enkelbestemmingen

 Groen – Erfsingel

 Wonen – Voormalige agrarische erven

Dubbelbestemmingen

 Waarde - Archeologie 8

Figuur

 gevellijn

Bouwvlak

 Bouwvlak

Maatvoering

 minimum goothoogte (m)

 maximum goothoogte (m), maximum bouwhoogte (m)

Landelijk gebied, Zuidwesterringweg 36 Tollebeek

Gemeente Noordoostpolder

NL.IMRO.0171.BP00716-ON01

schaal:	1:1000	voorontwerp:		projectnr. OPDR:	QPPC01
formaat:	A4	ontwerp:	08-11-2023	projectnr.:	.
concept:	30-04-2021	vastgesteld:		bestandsnaam:	QPPC01.dwg