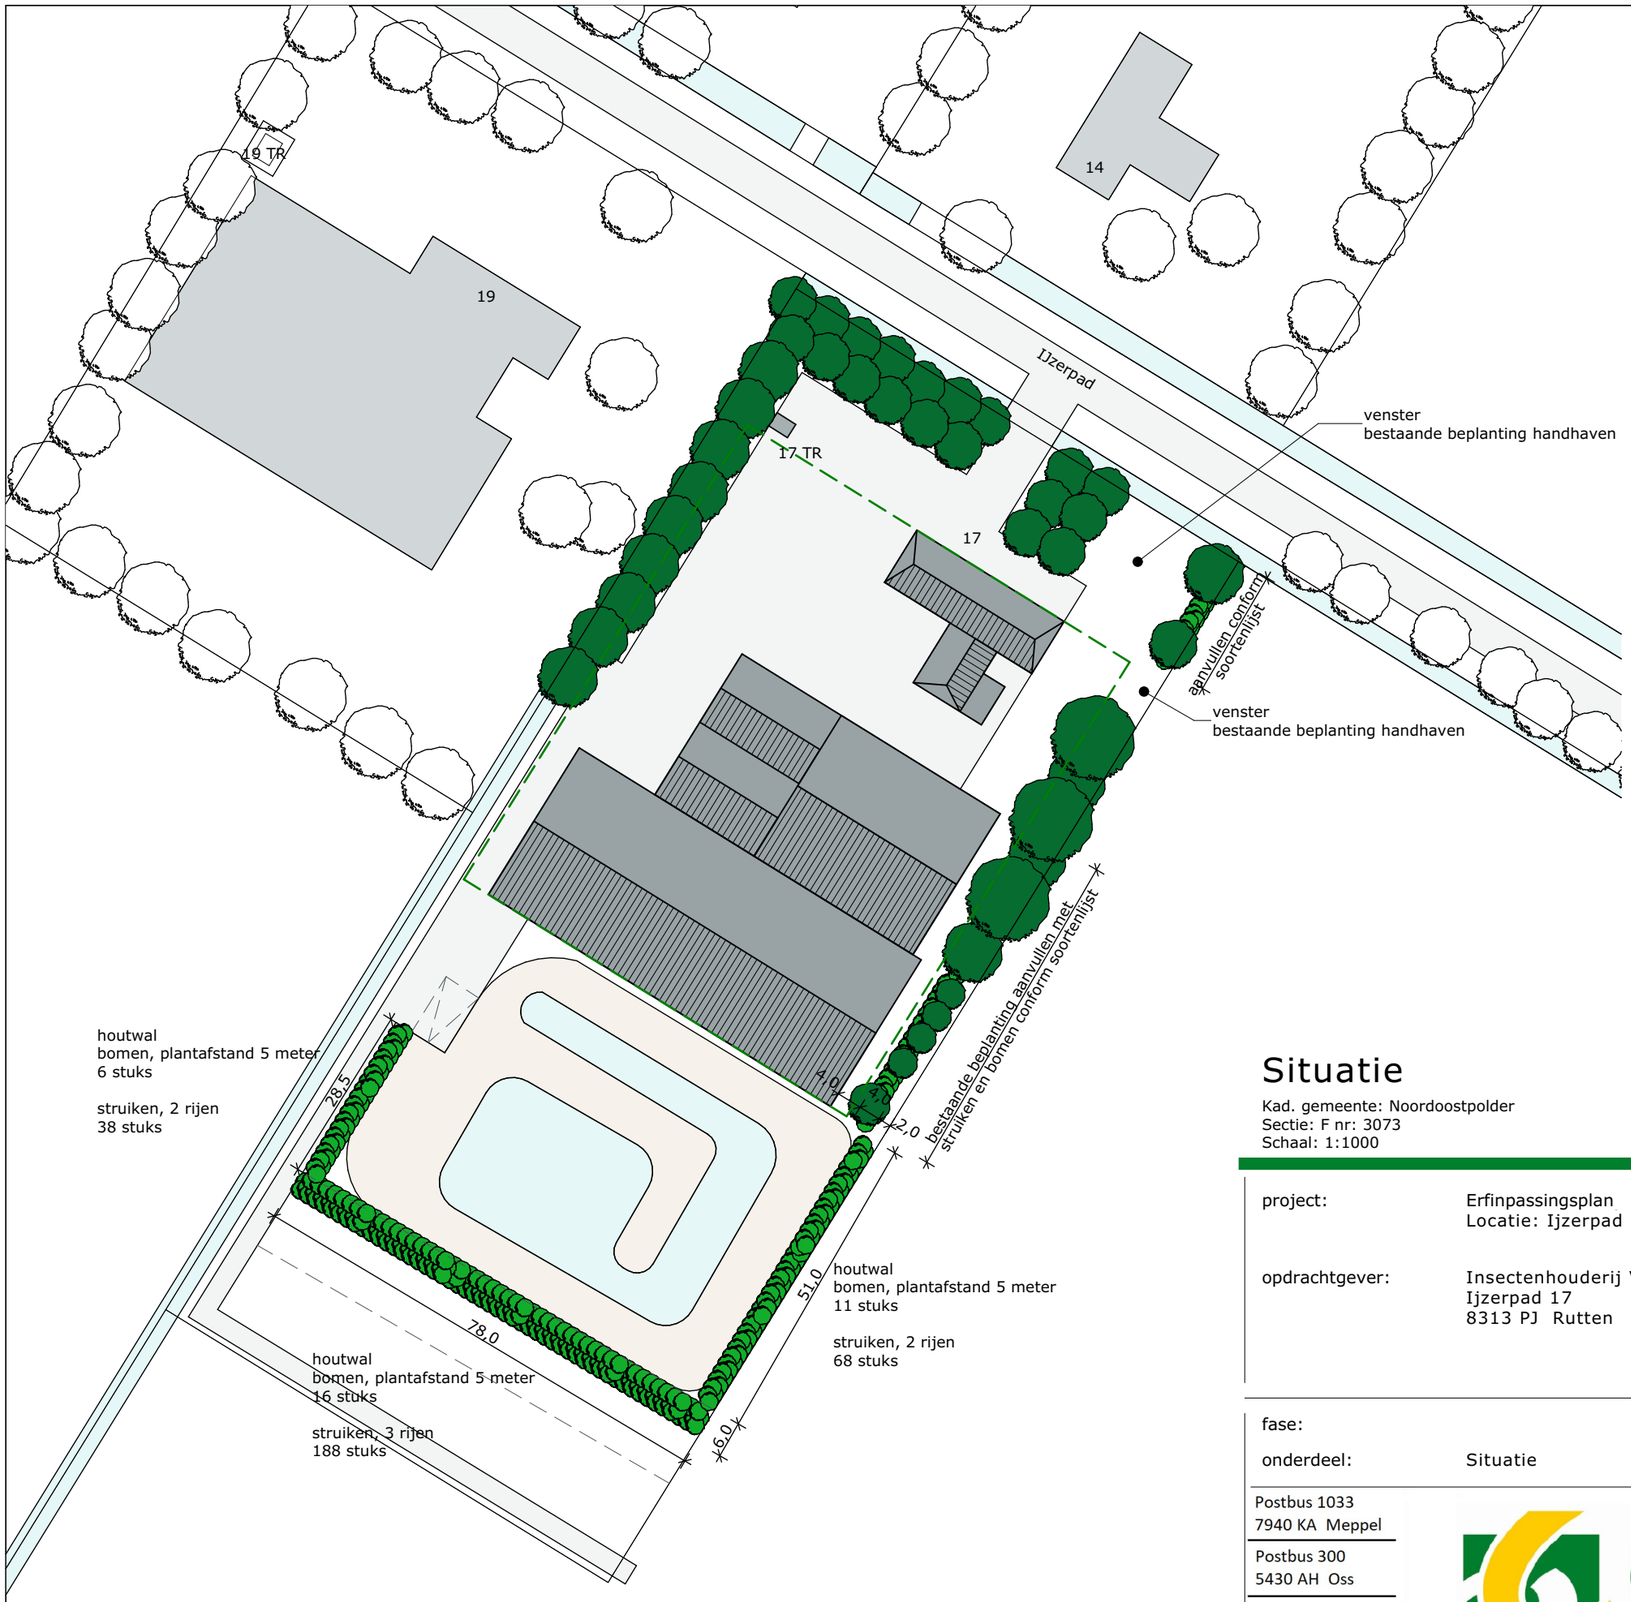

Legenda

- bestaande gebouwen
- terreinverharding
- greppels/sloten & overige wateren
- bouwvlak
- bestaande beplanting buiten perceel
- bestaande beplanting binnen perceel
- nieuwe beplanting binnen perceel

Houtwal

Driehoeksverband, plantafstand 1,5x1,5m

Bomen, soorten gelijkmatig verdeeld
zomereik
winterlinde
gewone esdoorn
zwarte els
iep (soort resistent voor iepenziekte)
veldesdoorn
beuk

Struiken
20% vogelkers
20% kardinaalmuts
20% hazelaar
20% gelderse roos
20% vuilboom

N

Situatie

Kad. gemeente: Noordoostpolder
Sectie: F nr: 3073
Schaal: 1:1000

MATEN IN HET WERK TE CONTROLEREN

project:	Erfinpassingsplan Locatie: Ijzerpad 17, te Rutten	datum:	15-03-2023
		A:	B:
opdrachtgever:	Insectenhouderij Verkaik Ijzerpad 17 8313 PJ Rutten	C:	D:
		E:	F:
		status:	***Definitief***
fase:		getekend:	C. Roseboom
onderdeel:	Situatie	schaal:	1:1000
		formaat:	A3
		projectnr.:	EX.22.1386
		projectleider:	B. Kolkman
		tekeningnr.:	S-00

Postbus 1033
7940 KA Meppel

Postbus 300
5430 AH Oss

T 088 488 29 29
F 088 488 29 10
exlanadvies@agrifirm.com
www.agrifirm.com

agrifirm exlan