


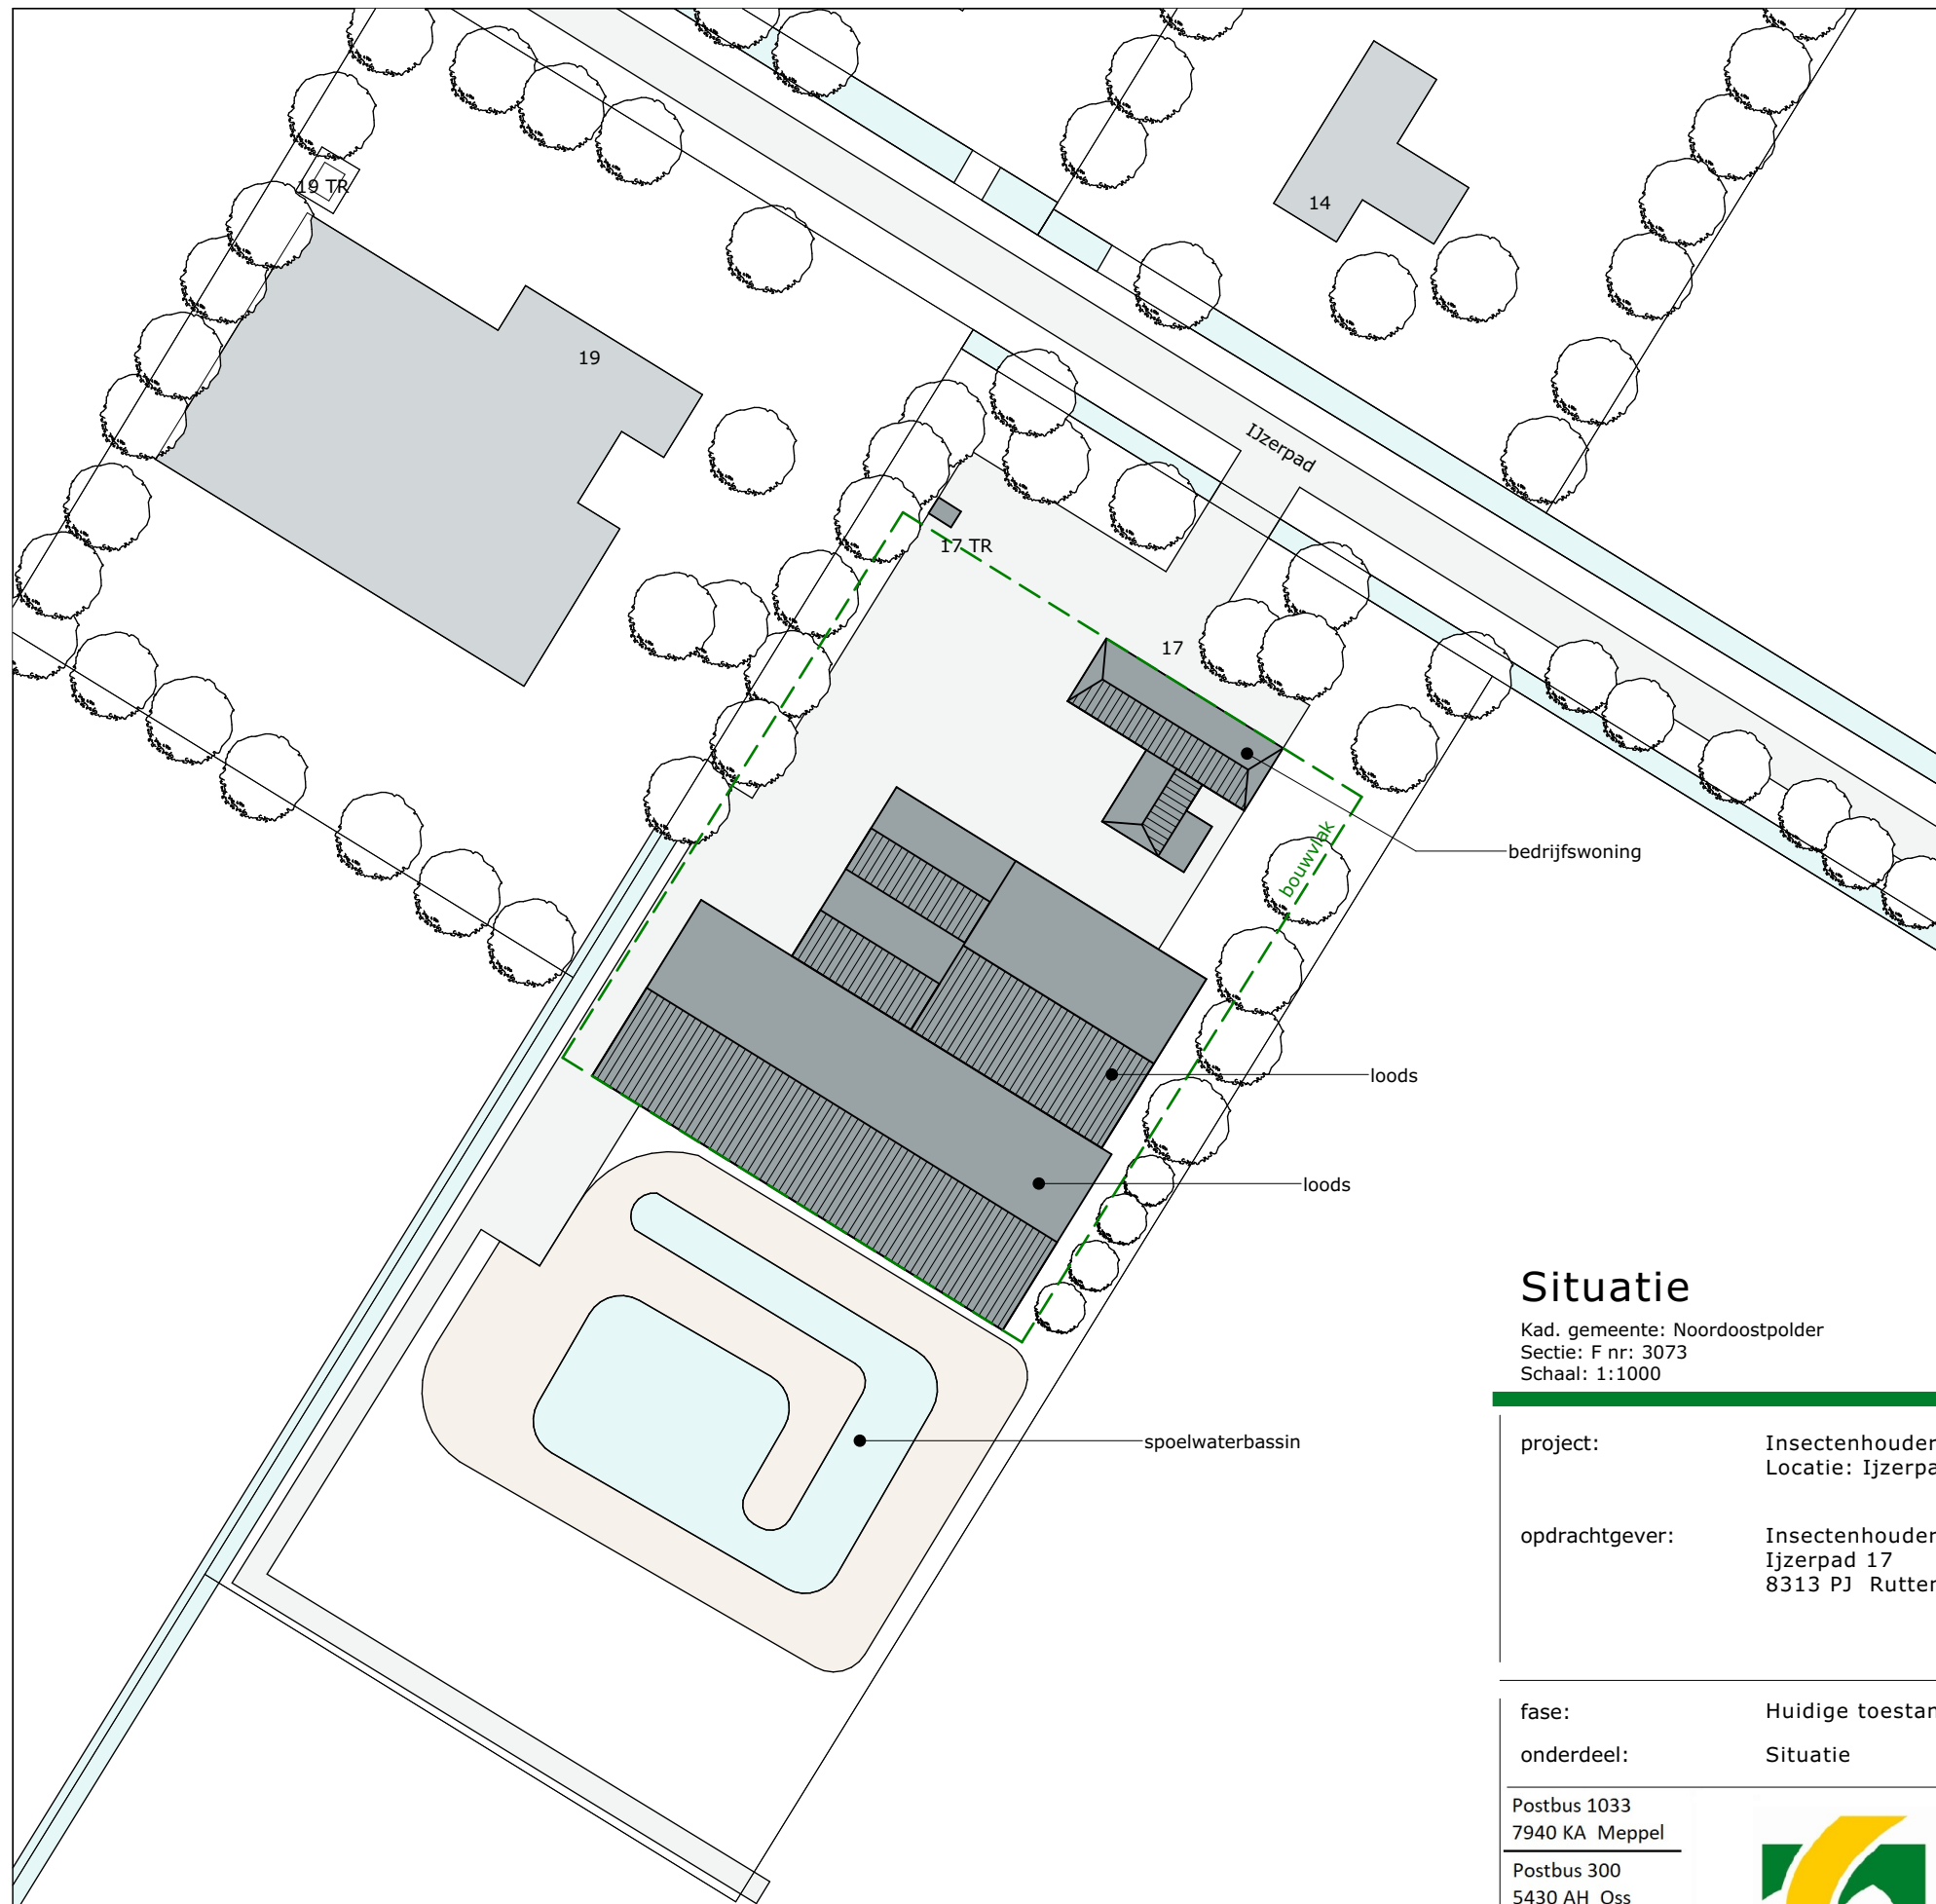

Situatie

Kad. gemeente: Noordoostpolder
Sectie: F nr: 3073
Schaal: 1:1000

MATEN IN HET WERK TE CONTROLEREN

project:	Insectenhoudery Verkaik - Rutten Locatie: Ijzerpad 17, te Rutten	datum:	20-07-2022
opdrachtgever:	Insectenhoudery Verkaik Ijzerpad 17 8313 PJ Rutten	A:	B:
		C:	D:
		E:	F:
		status:	Definitief
fase:	Huidige toestand	getekend:	J. Hendriks
onderdeel:	Situatie	schaal:	1:1000
Postbus 1033 7940 KA Meppel		formaat:	A3
Postbus 300 5430 AH Oss		projectnr.:	EX.22.1386
T 088 488 29 29 F 088 488 29 10 exlanadvies@agrifirm.com www.agrifirm.com		projectleider:	B. Kolkman
		tekeningnr.:	HT-00