



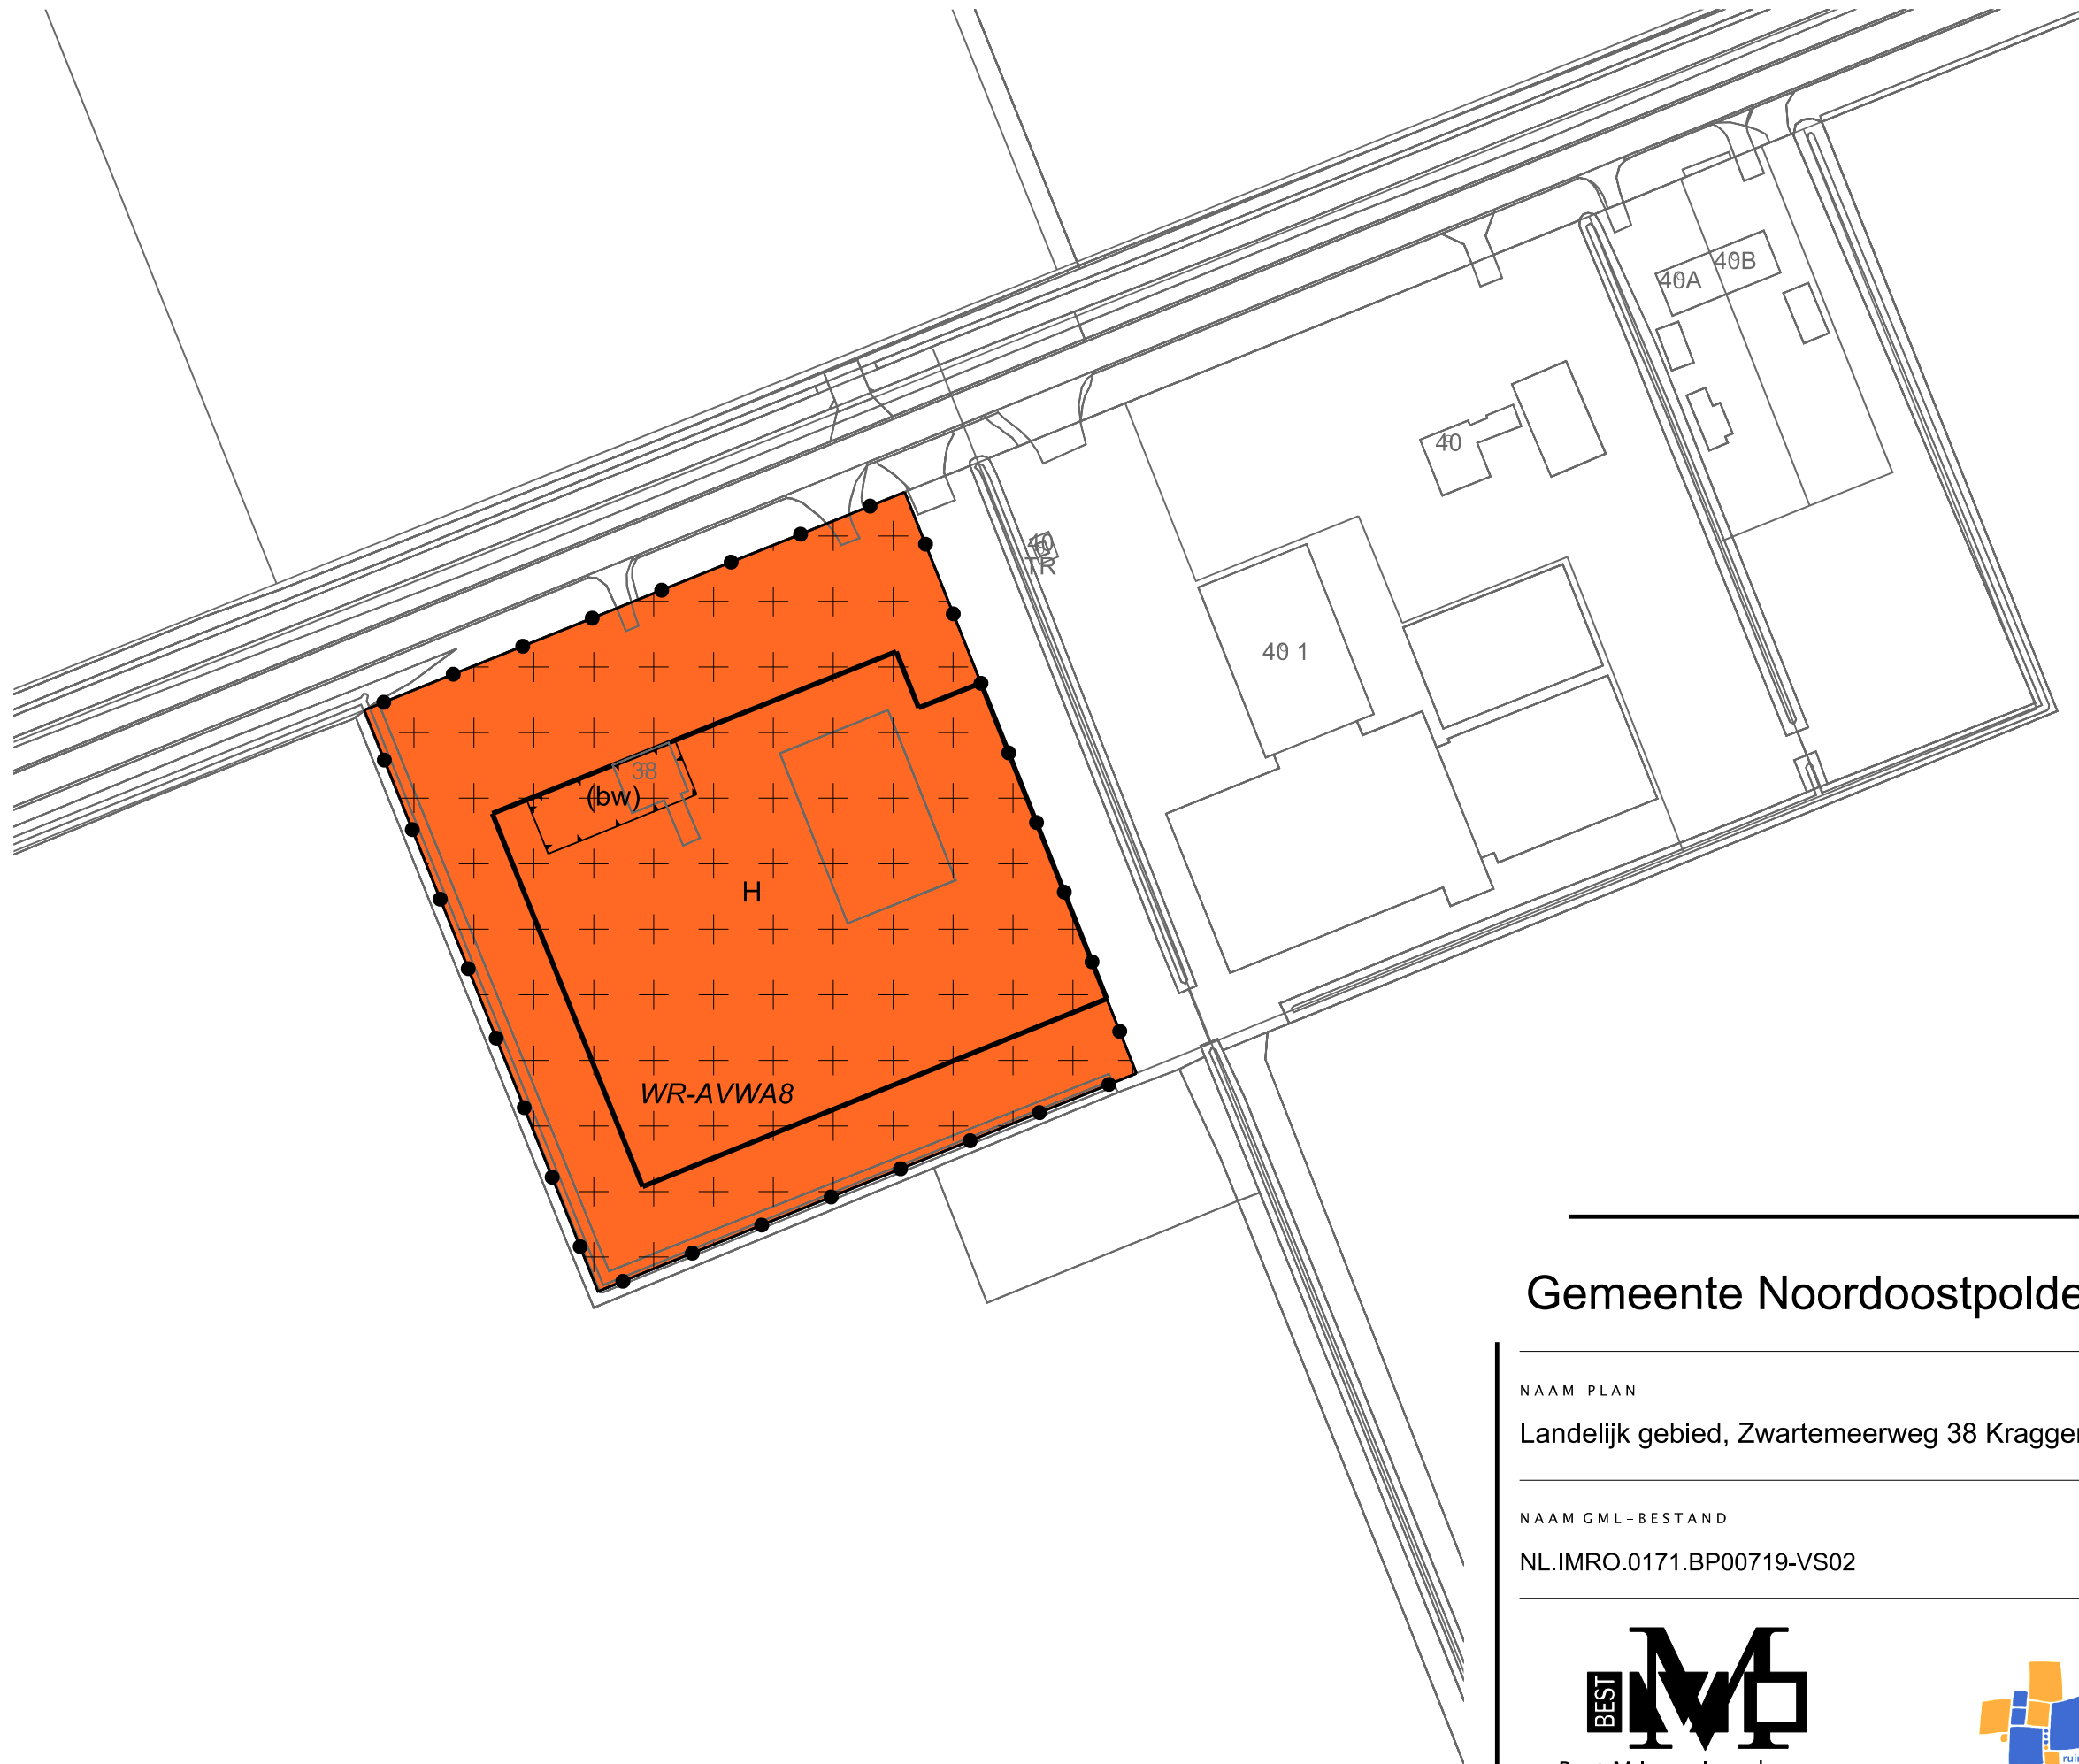

LEGENDA

- Plangebied
- Plangrens
- Bestemmingen
- Horeca
- Dubbelbestemmingen
- Waarde - Archeologische verwachtingswaarde WA8
- Functieaanduidingen
- (bw) bedrijfswoning
- Bouwvlak
- bouwvlak
- Verklaring
- Ondergrond

Gemeente Noordoostpolder

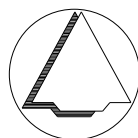

NAAM PLAN

Landelijk gebied, Zwartemeerweg 38 Kraggenburg

NAAM GML-BESTAND

NL.IMRO.0171.BP00719-VS02

DATUM

3-6-2024

BLAD VAN BLADEN

1 VAN 1

FORMAAT

A3

TEKENAAR

MvL

SCHAAL

1 :1000



Best M ingenieursbureau
Molenweg 107 1436 BS AALSMEERDERBRUG
06 13300041 Info@bestm.nl



Twentepoort Oost 16A 7609 RG Almelo
0546 454466 www.biz.nu