



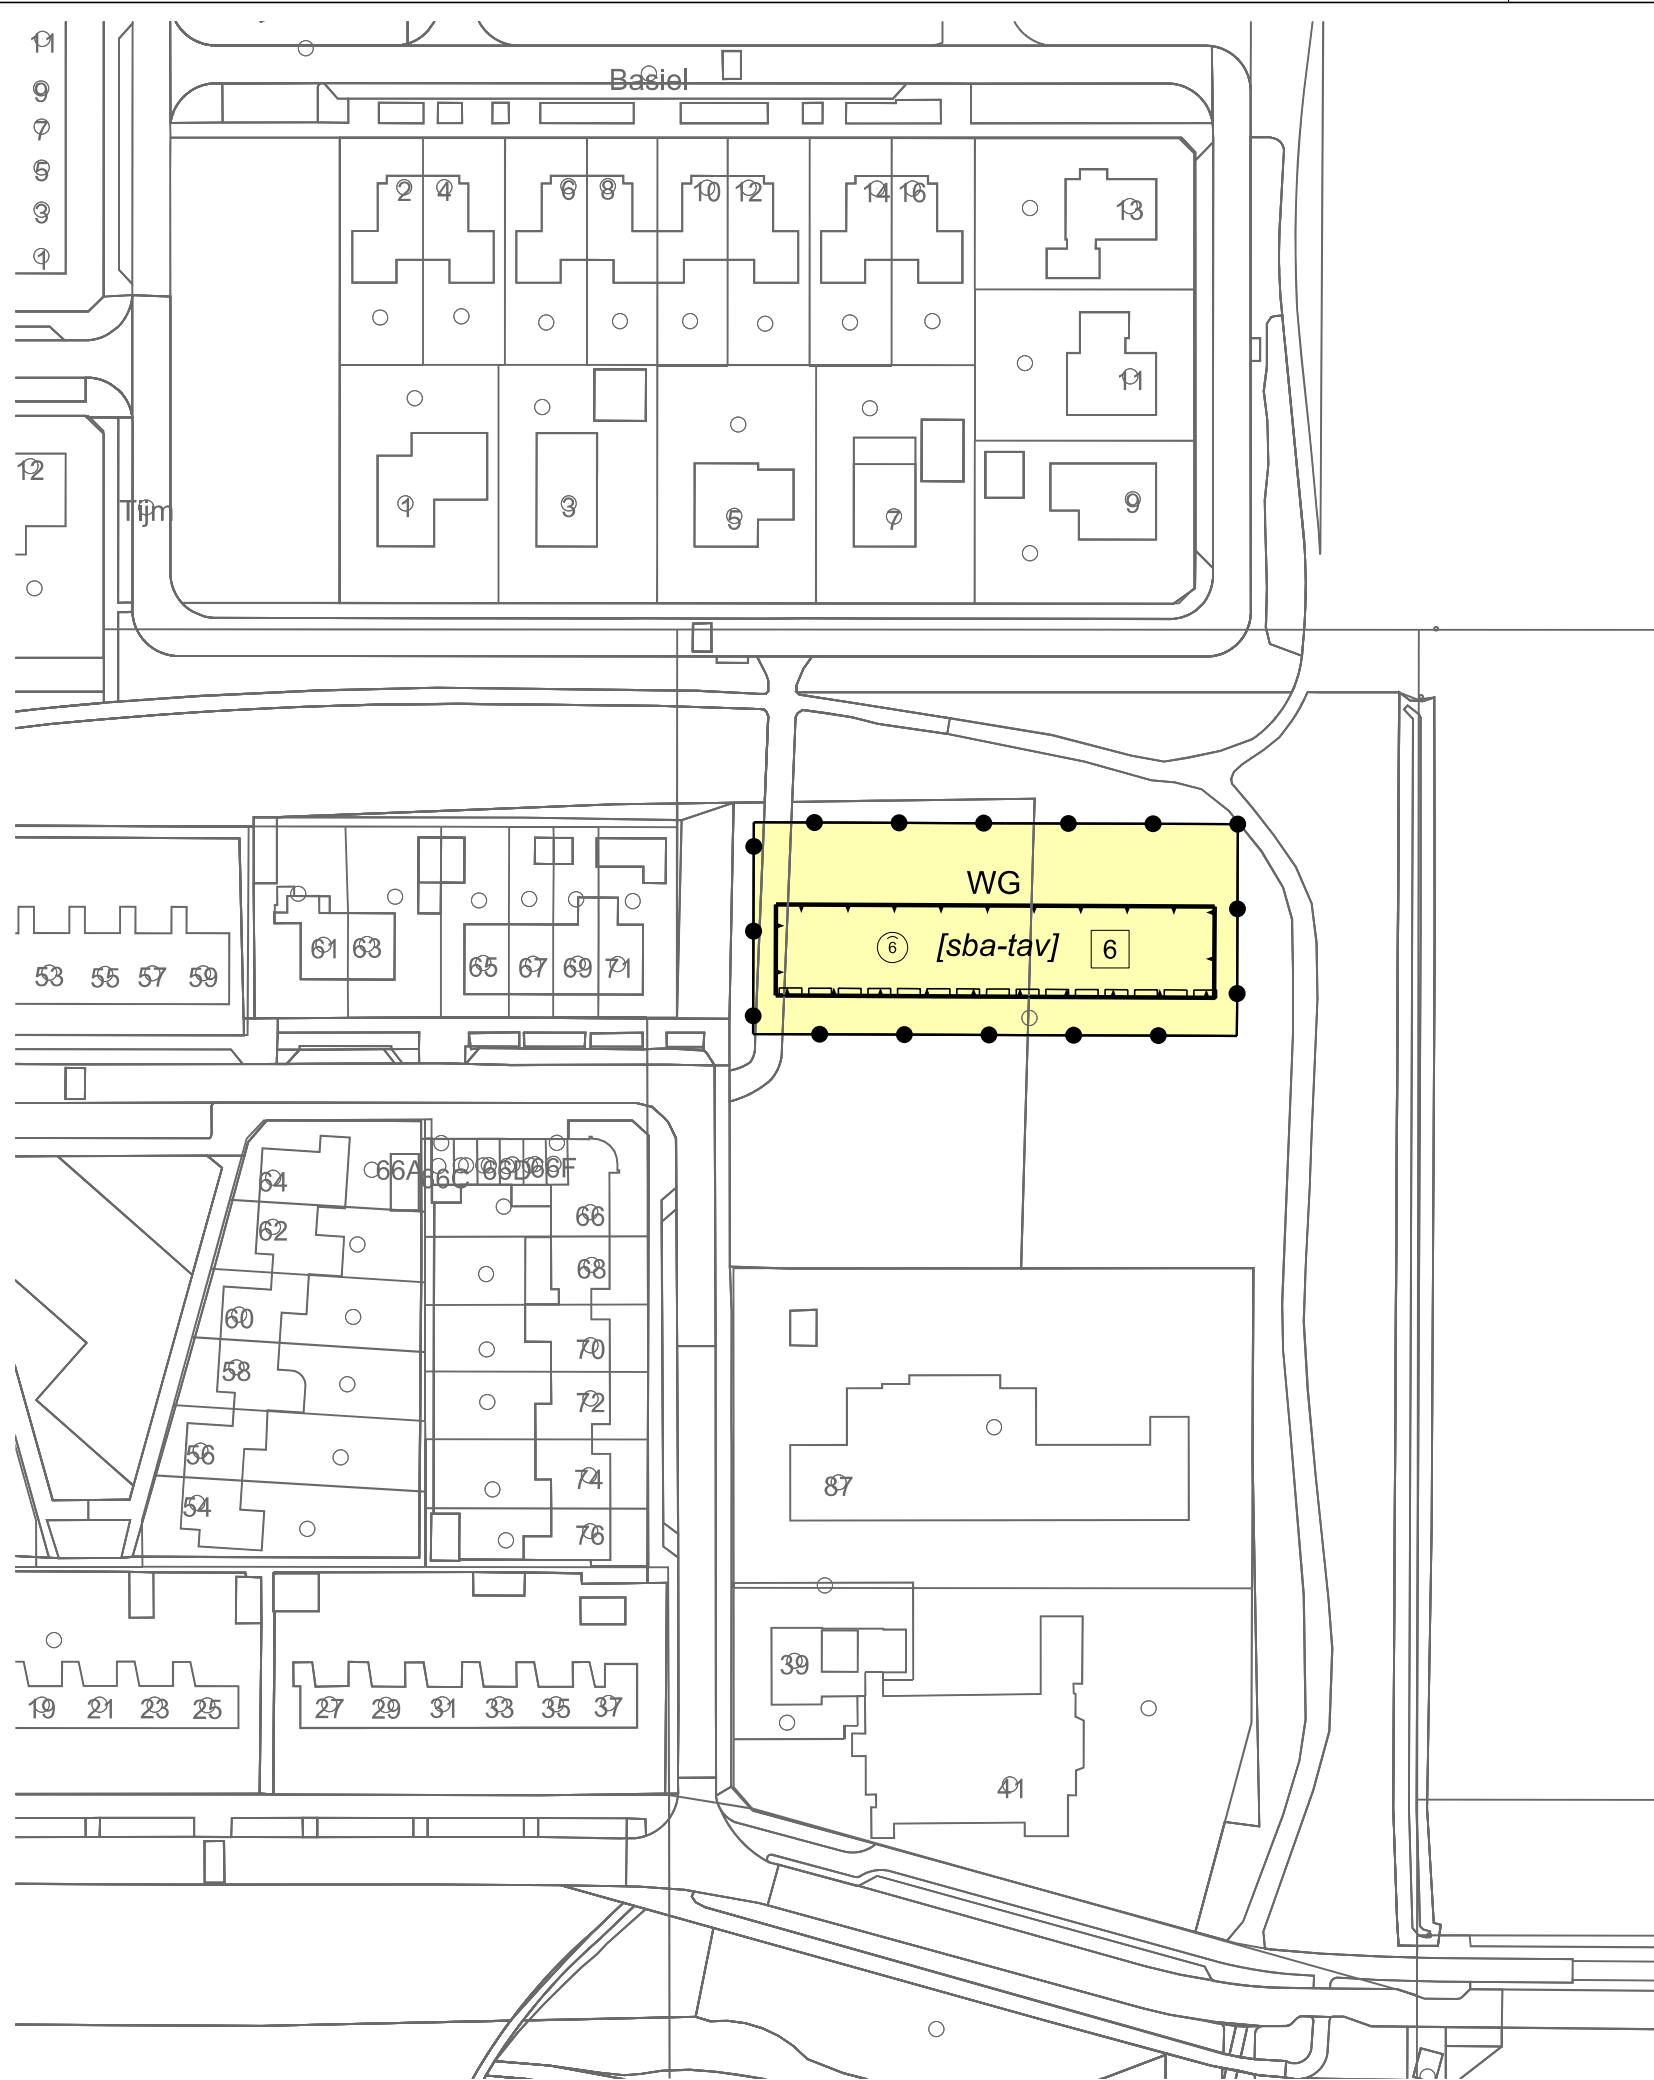

LEGENDA

- Plangebied
Plangrens
- Bestemmingen
WG Woongebied
- Bouwvlak
bouwvlak
- Bouwaanduidingen
[sba-tav] specifieke bouwaanduiding - twee- aaneen en/of vrijstaand
- Maatvoering
6 maximum aantal wooneenheden
6 maximum goothoogte (m)
- Figuren
gevellijn
- Verklaring
Ondergrond

Gemeente Noordoostpolder

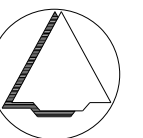

NAAM PLAN

Rutten, Buitenom 87

NAAM GML-BESTAND

NL.IMRO.0171.BP00722-VS01

DATUM

3-8-2023

BLAD VAN BLADEN

1 VAN 1

FORMAAT

A3

TEKENAAR

MvL

SCHAAL

1 :1000



Best M ingenieursbureau

Buiksloterdijk 338 1034 ZG Amsterdam
020 6338110 www.bestm.nl



ruimtelijke plannen en advies
Twentepoort Oost 16A 7609 RG Almelo
0546 454466 www.bjjz.nu