



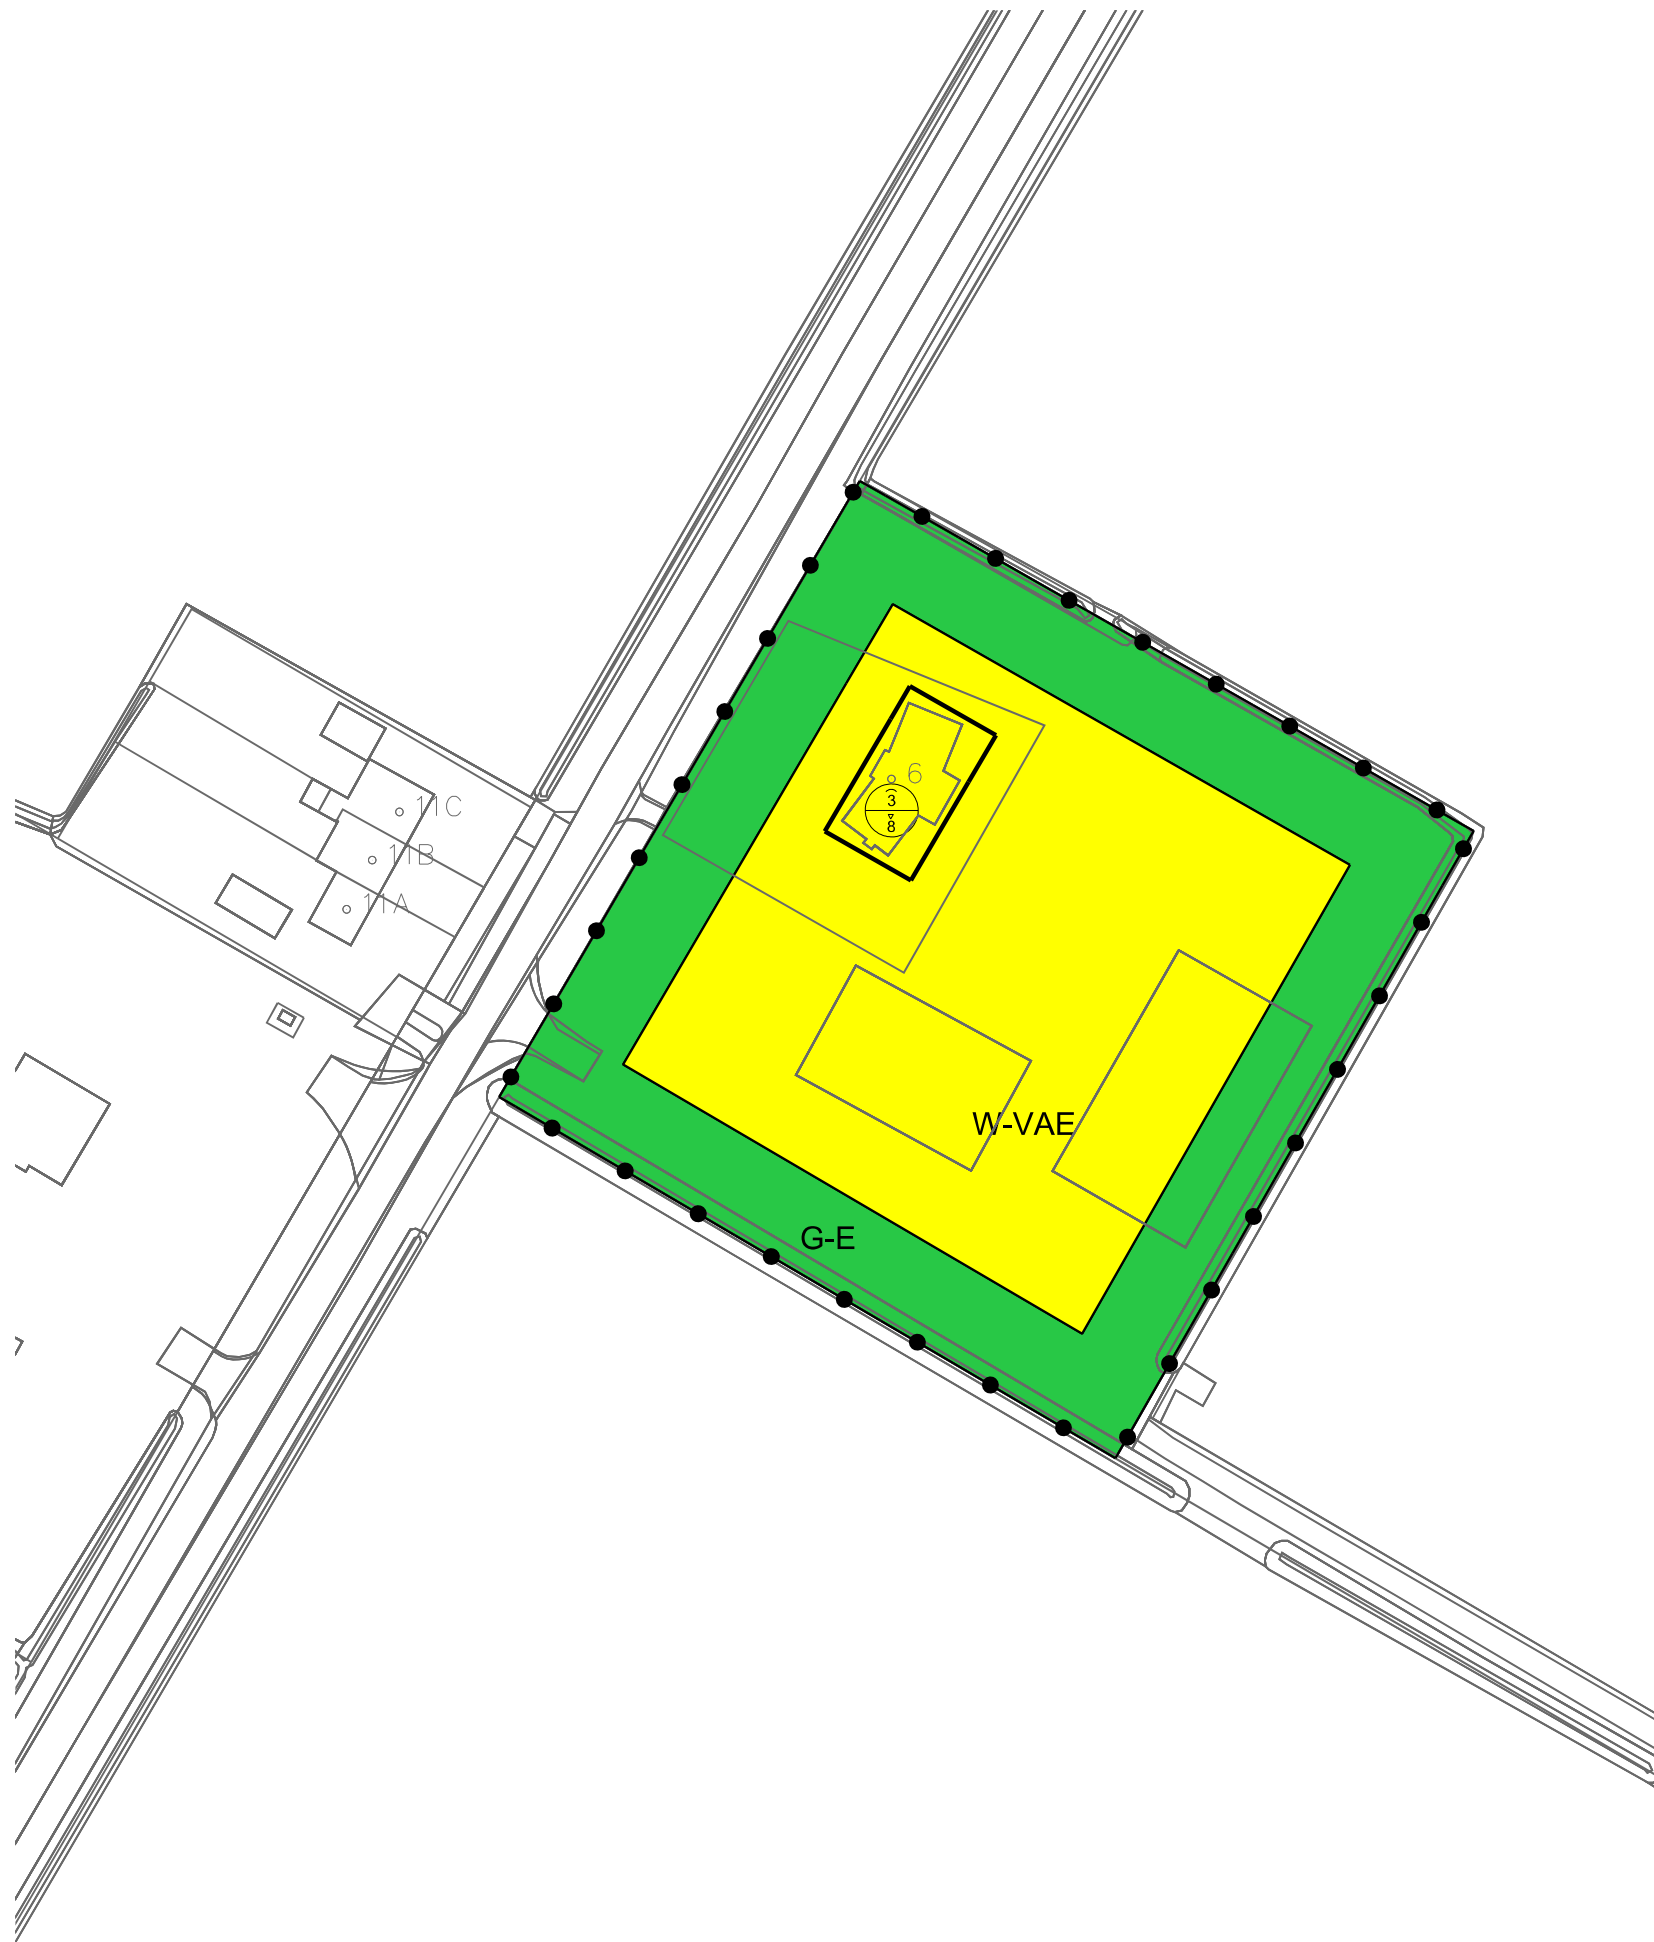

LEGENDA

- Plangebied
- Plangrens
- Bestemmingen
- G-E Groen - Erfsingel
- W-VAE Wonen - Voormalige agrarische erven
- Bouwvlak
- bouwvlak
- Maatvoering
- maximum goothoogte (m), maximum bouwhoogte (m)
- Verklaring
- Ondergrond

Gemeente Noordoostpolder

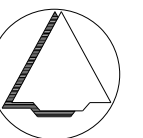

NAAM PLAN

Landelijk gebied, Lindeweg 6 te Emmeloord

NAAM GML-BESTAND

NL.IMRO.0171.BP00723-VS01

DATUM

19-4-2023

BLAD VAN BLADEN

1 VAN 1

FORMAAT

A3



Best M ingenieursbureau

Buiksloterdijk 338 1034 ZG Amsterdam
020 6338110 www.bestm.nl



Twentepoort Oost 16A 7609 RG Almelo
0546 454466 www.bjjz.nu

TEKENAAR

MvL

SCHAAL

1 :1000