



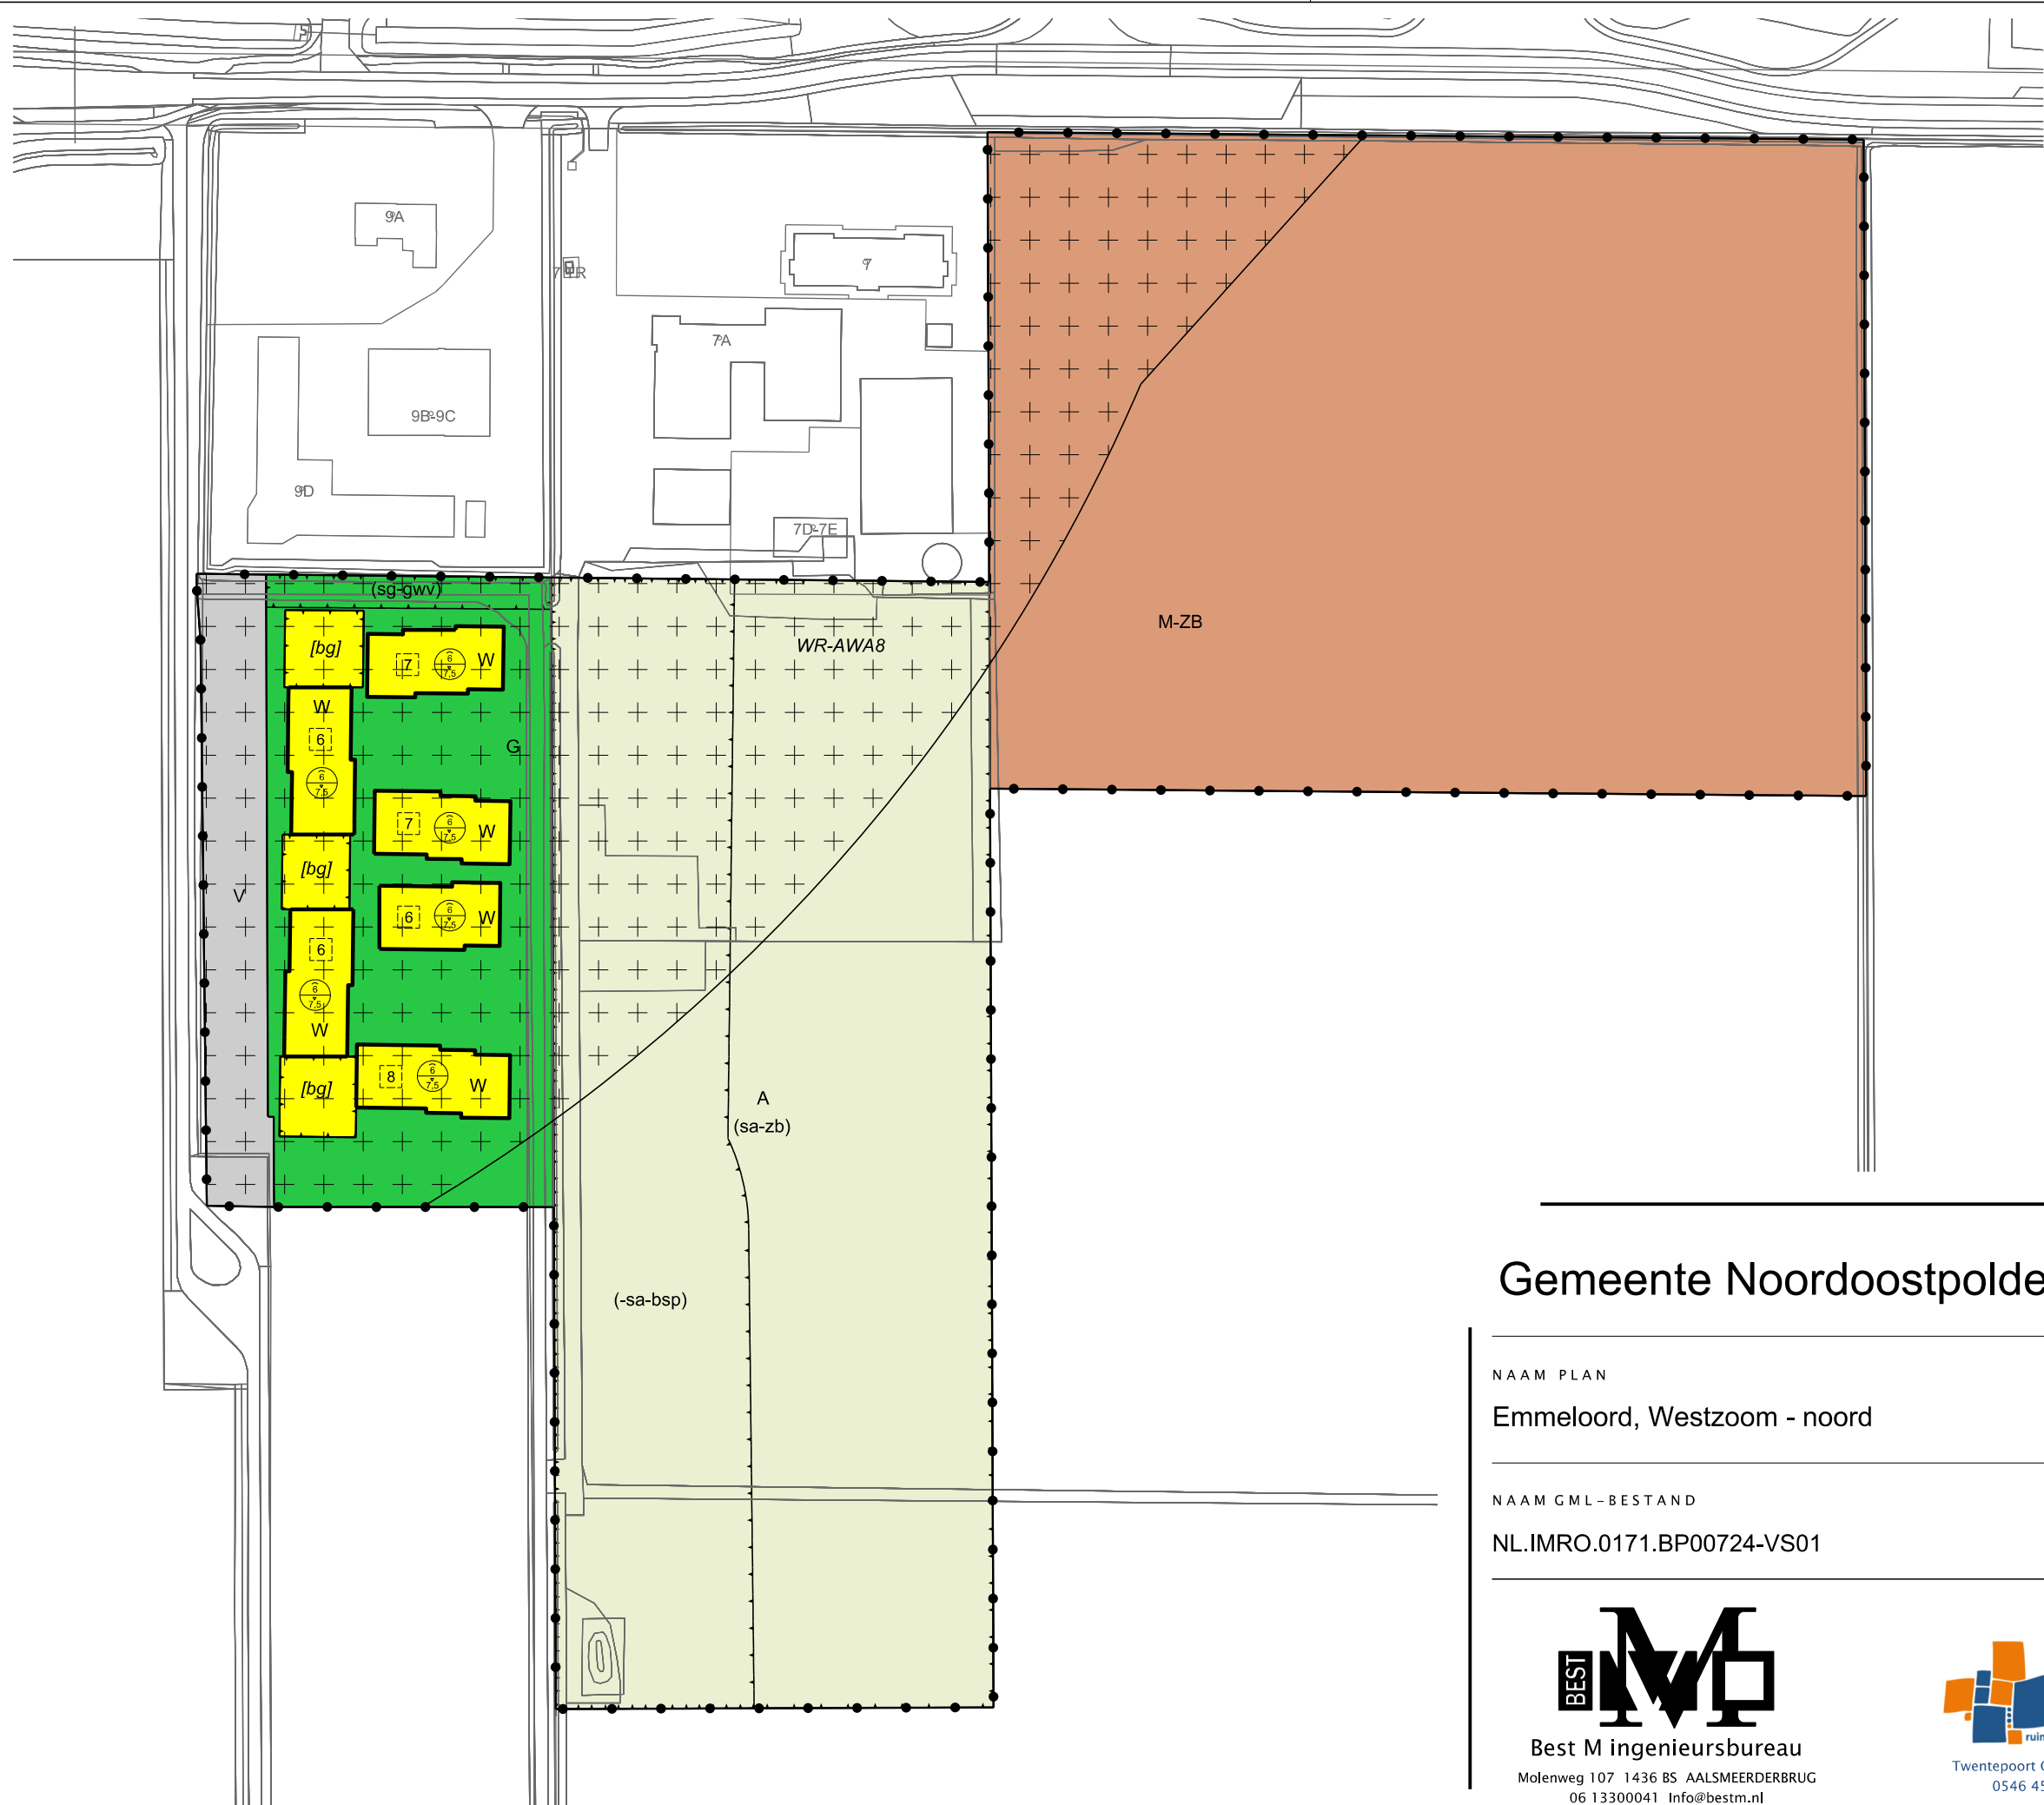

LEGENDA

- Plangebied
- Plangrens
- Bestemmingen
- A Agrarisch
 - G Groen
 - M-ZB Maatschappelijk - Zorgboerderij
 - V Verkeer
 - W Wonen
- Dubbelbestemmingen
- WR-AWA8 Waarde - Archeologische verwachtingswaarde WA 8
- Functieaanduidingen
- (sa-zb) specifieke vorm van agrarisch - zorgboerderij
 - (-sa-bsp) specifieke vorm van agrarisch uitgesloten - bespuiting
 - (sg-gwv) specifieke vorm van groen - geluidwerende voorziening
- Bouwvlak
- bouwvlak
- Bouwaanduidingen
- [bg] blijgebouwen
- Maatvoering
- [8] maximum aantal aaneen te bouwen wooneenheden
 - [6/7.5] maximum goothoogte (m), maximum bouwhoogte (m)
- Verklaring
- Ondergrond

Gemeente Noordoostpolder

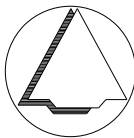

NAAM PLAN
Emmeloord, Westzoom - noord

NAAM GML-BESTAND	DATUM	BLAD VAN BLADEN	FORMAAT
NL.IMRO.0171.BP00724-VS01	8-1-2024	1 VAN 1	A3

BEST M

Best M ingenieursbureau

Molenweg 107 1436 BS AALSMEEERDERBRUG
06 13300041 Info@bestm.nl

BJZ.nu

ruimtelijke plannen en advies

Twentepoort Oost 16A 7609 RG Almelo
0546 454466 www.bjz.nu

TEKENAAR	SCHAAL
MvL	1 :1500