



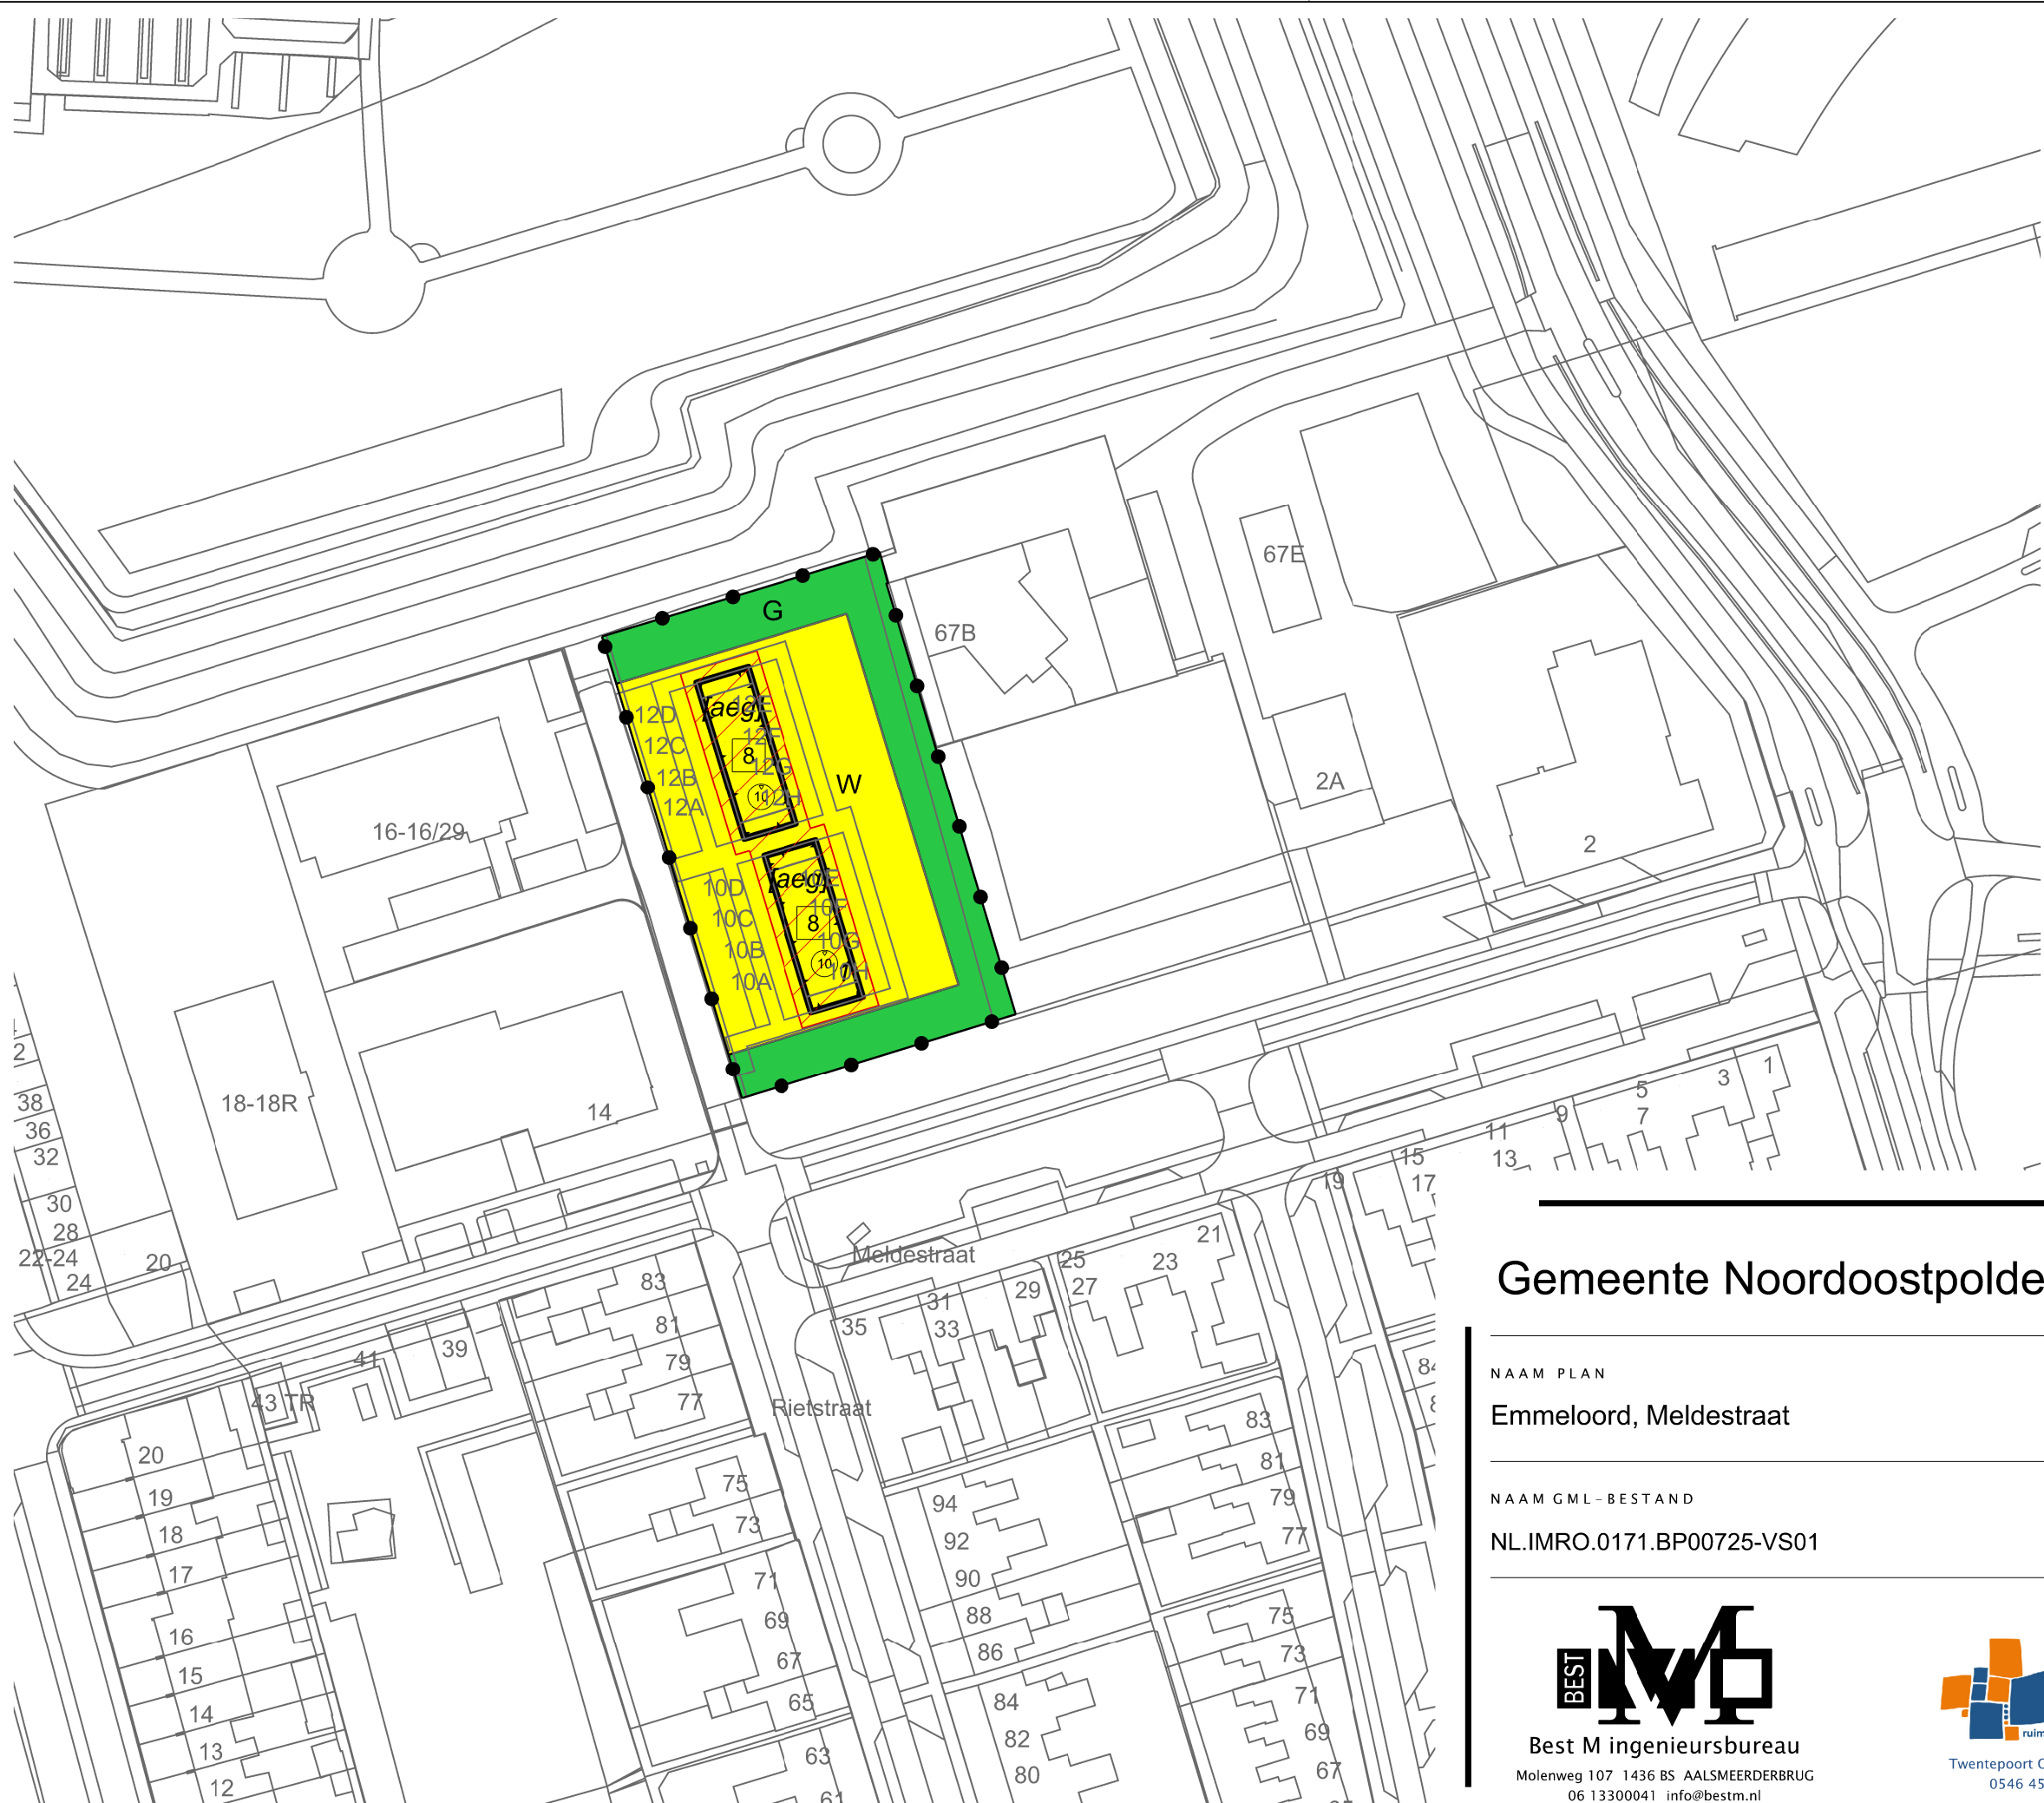

LEGENDA

- Plangebied
 - Plangrens
- Bestemmingen
 - Groen
 - Wonen
- Gebiedsaanduidingen
 - wetgevingzone - wijzigingsgebied 1
- Bouwvlak
 - bouwvlak
- Bouwaanduidingen
 - aanengebouwd
- Maatvoering
 - maximum aantal wooneenheden
 - maximum bouwhoogte (m)
- Verklaring
 - Ondergrond

Gemeente Noordoostpolder

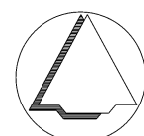

NAAM PLAN

Emmeloord, Meldestraat

NAAM GML-BESTAND

NL.IMRO.0171.BP00725-VS01

DATUM

12-12-2023

BLAD VAN BLADEN

1 VAN 1

FORMAAT

A3

TEKENAAR

MvL

SCHAAL

1 : 1000



Best M ingenieursbureau
Molenweg 107 1436 BS AALSMEERDERBRUG
06 13300041 info@bestm.nl



ruimtelijke plannen en advies
Twentepoort Oost 16A 7609 RG Almelo
0546 454466 www.bjjz.nu